


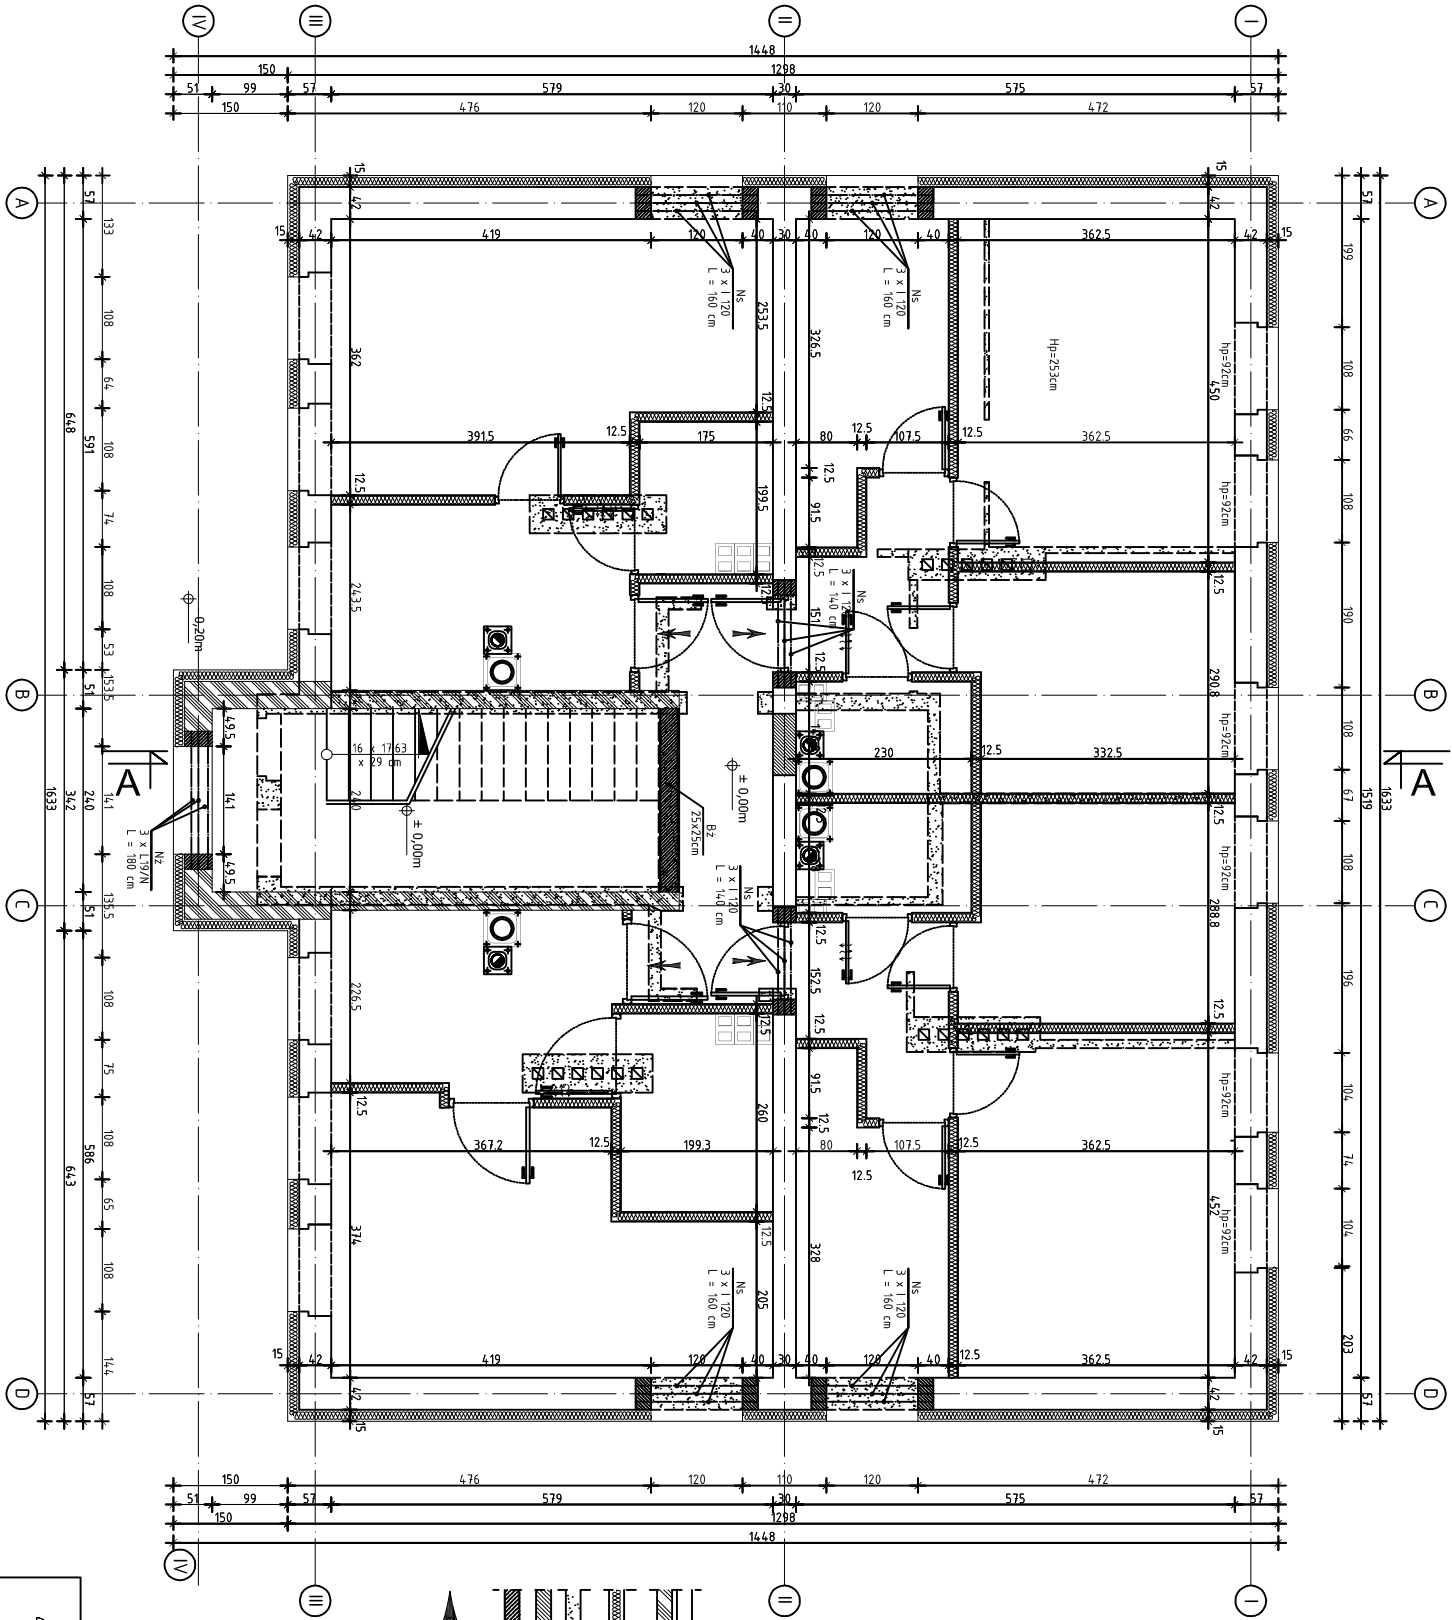

- istniejące ściany nośne
- projektowane ściany nośne - POROTHERM - gr 36 i 24, cm
- projektowane ścianki działowe z płyt GK gr 12,5 cm
- w/burzenia
- zamurowania cegłą pełną
- poduszki betonowe
- otwory wentylacyjne w drzwiach - 220 cm²
- projektowane wejście do lokalu

BRI

Biurowo Redizacji Inwestycji
inż. Sławomir Sobusick
ul. Płoc Zwycięstwa 6/1
58-330 Jedlina-Zdrój

Projektant:	mgr inż. Piotr Rojca	NBP-V 7342/3/5/98	Data:	06.2011r.
Autor:	inż. Sławomir Sobusick	26/05/03	Stadium:	P.W.
Temat:	Przebudowa budynku mieszkalnego			
Adres:	ul. Racławicka 19 58-370 Boguszów - Gorce dz nr 225/2		Skala:	1:100
Inwestor:	Gmina Boguszów Gorce Płoc Odrodzenia 1 58-370 Boguszów - Gorce		Nr rys.:	
Tytuł rys.:	RZUT PARTERU			

Załącznik 44 zawiera plany wykonawcze z listą o zmianach. Planuje się je w całości lub w części przekazać, uzupełniając lub zmieniając, bez pisemnej zgody firmy projektowej.