


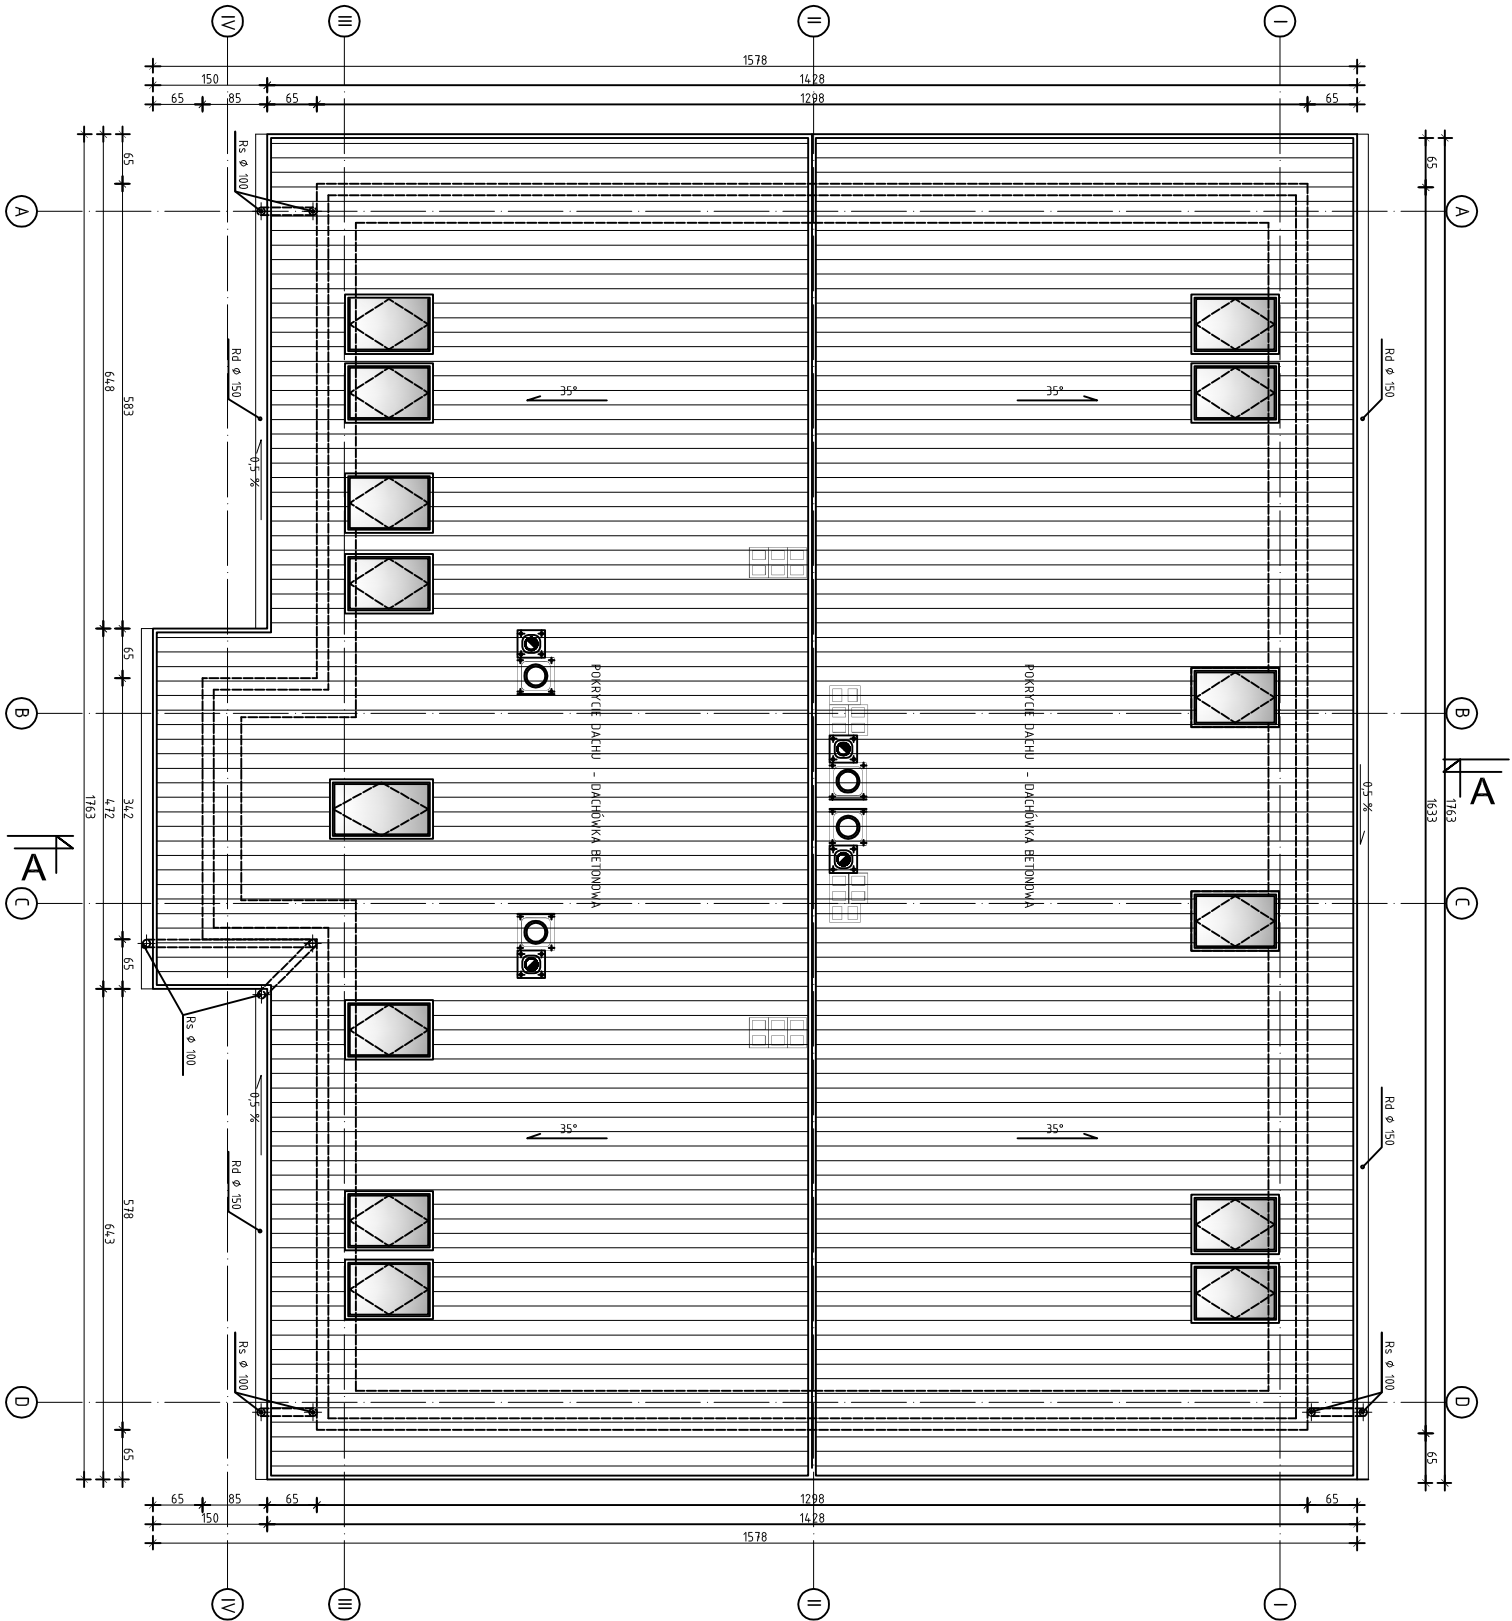



Biurowie Redizacji Inwestycji

inż. Sławomir Sobusicki

ul. Płoc Zwycięstwa 6/1

58-330 Jedlina-Zdrój

Projektant:	mgr inż. arch. Jarosław Szpeniuk	111/Ww/71		Data:	06.2011r.
Autor:	inż. Sławomir Sobusicki	26/D05/03		Stadium:	P.W.
Temat:	Przebudowa budynku mieszkalnego				
Adres:	ul. Racławicka 19 58-370 Boguszów – Gorce dz nr 225/2			Skala:	1:100
Inwestor:	Gmina Boguszów Gorce				
	Płoc Odrodzenia 1 58-370 Boguszów – Gorce				
Tytuł rys.:	RZUT DACHU			Nr rys.:	

Załącznik 44: Wzrostle prawo wykonywania z listy o prawie autorskim, gwarantuje nabywcę nie może być w całości lub w części przekazywany, uzupełniony lub odczytany komputery, bez pisemnej zgody firmy projektowej