


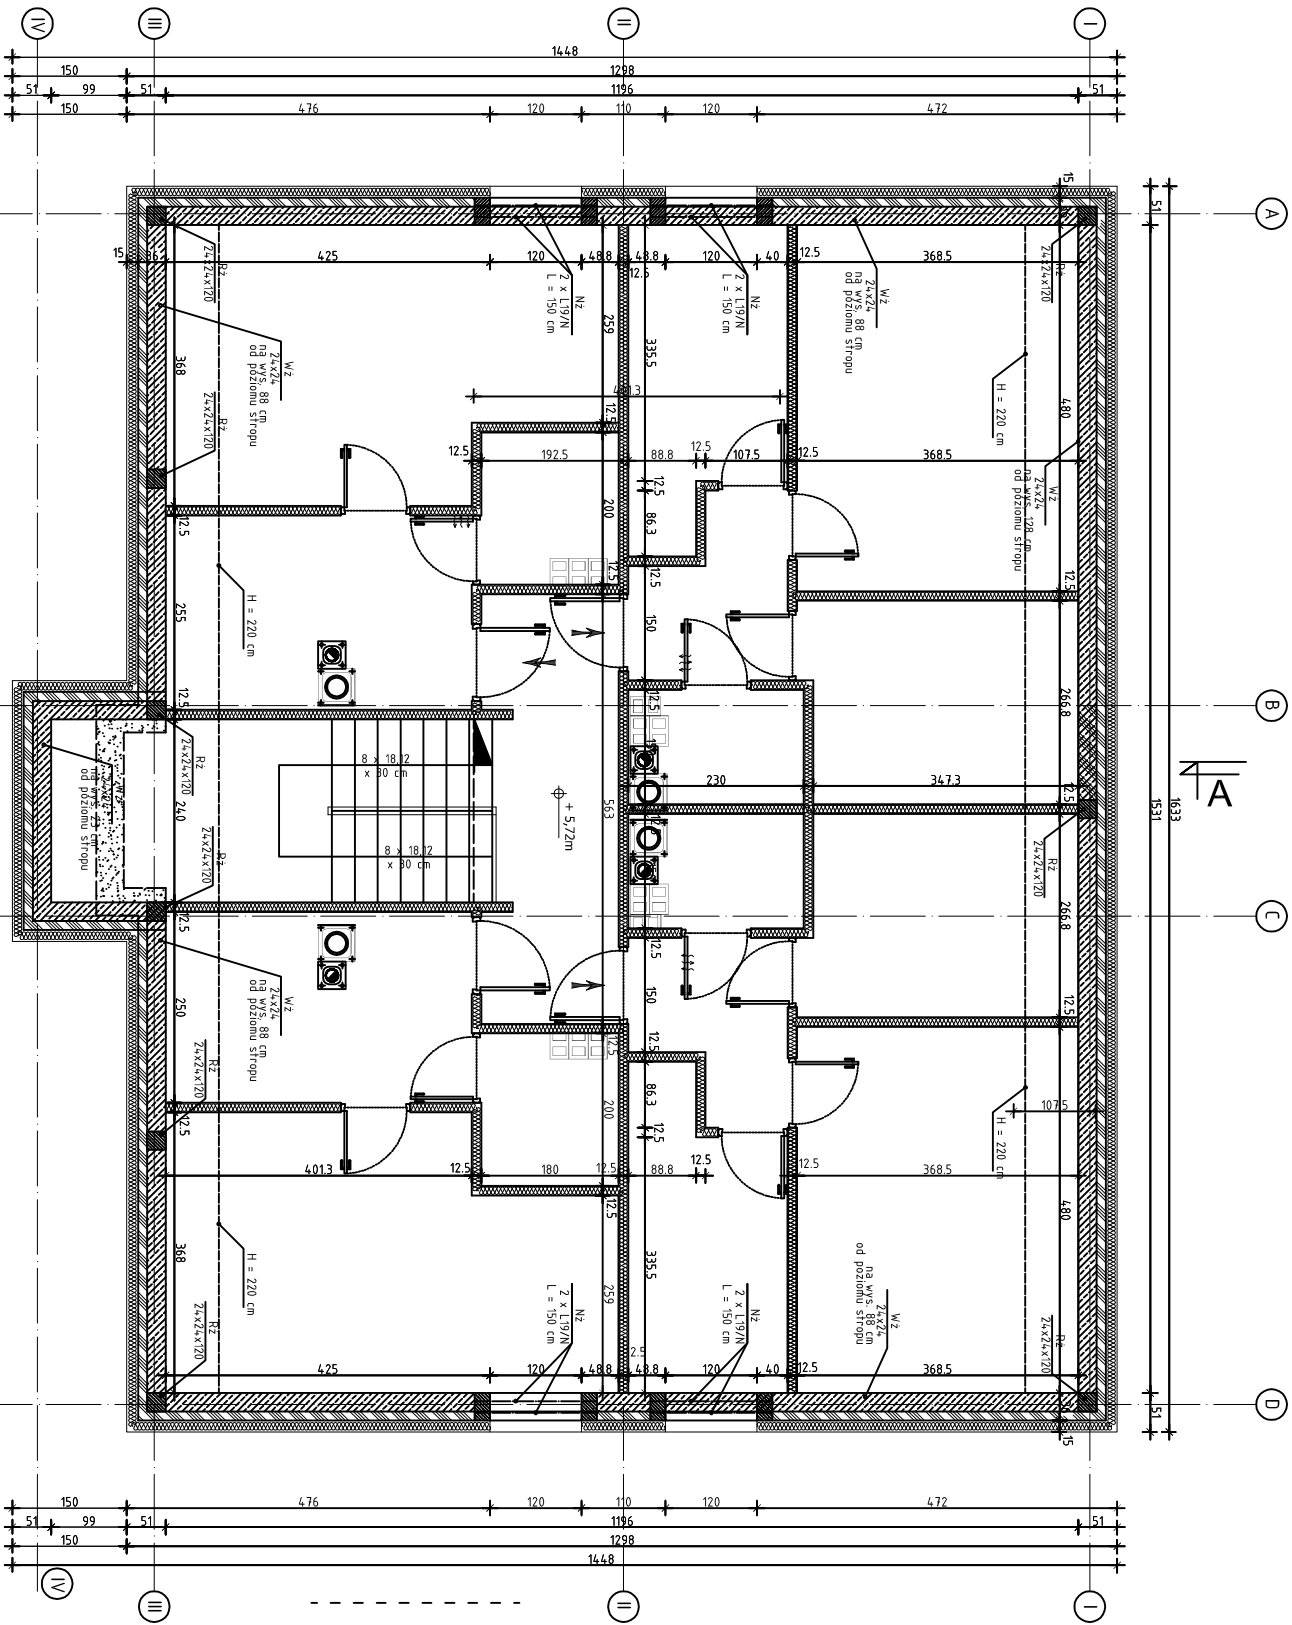

- istniejące ściany nośne
- projektowane ściany nośne - POROTHERM - gr 36 i 24 cm
- projektowane ściany działowe z płyt GK gr 12,5 cm
- wyburzenia
- zamurowania cegłą pełną
- poduszki betonowe
- otwory wentylacyjne w drzwiach - 220 cm²
- projektowane wejście do lokalu



Biurowie Redizacji Inwestycji

inż. Sławomir Sobusick

ul. Płoc Zwycięstwa 6/1

58-330 Jedlina-Zdrój

Projektant:	mgr inż. Piotr Rojca	NBP-V	7342/3/5/98		Data:	06.2011r.
Autor:	inż. Sławomir Sobusick	26/05/03			Stadium:	P.W.
Temat:	Przebudowa budynku mieszkalnego					
Adres:	ul. Racławicka 19 58-370 Boguszów – Gorce dz nr 225/2				Skala:	1:100
Inwestor:	Gmina Boguszów Gorce					
	Płoc Odrodzenia 1 58-370 Boguszów – Gorce					
Tytuł rys.:	RZUT PODDASZA				Nr rys.:	

Załącznik 4b: Wzrosty i składowe z listy o gminie autorstwa, rysunku nie może być w całości przesyłany, uzupełniony lub odczytany komputery, bez pisemnej zgody firmy projektowej