


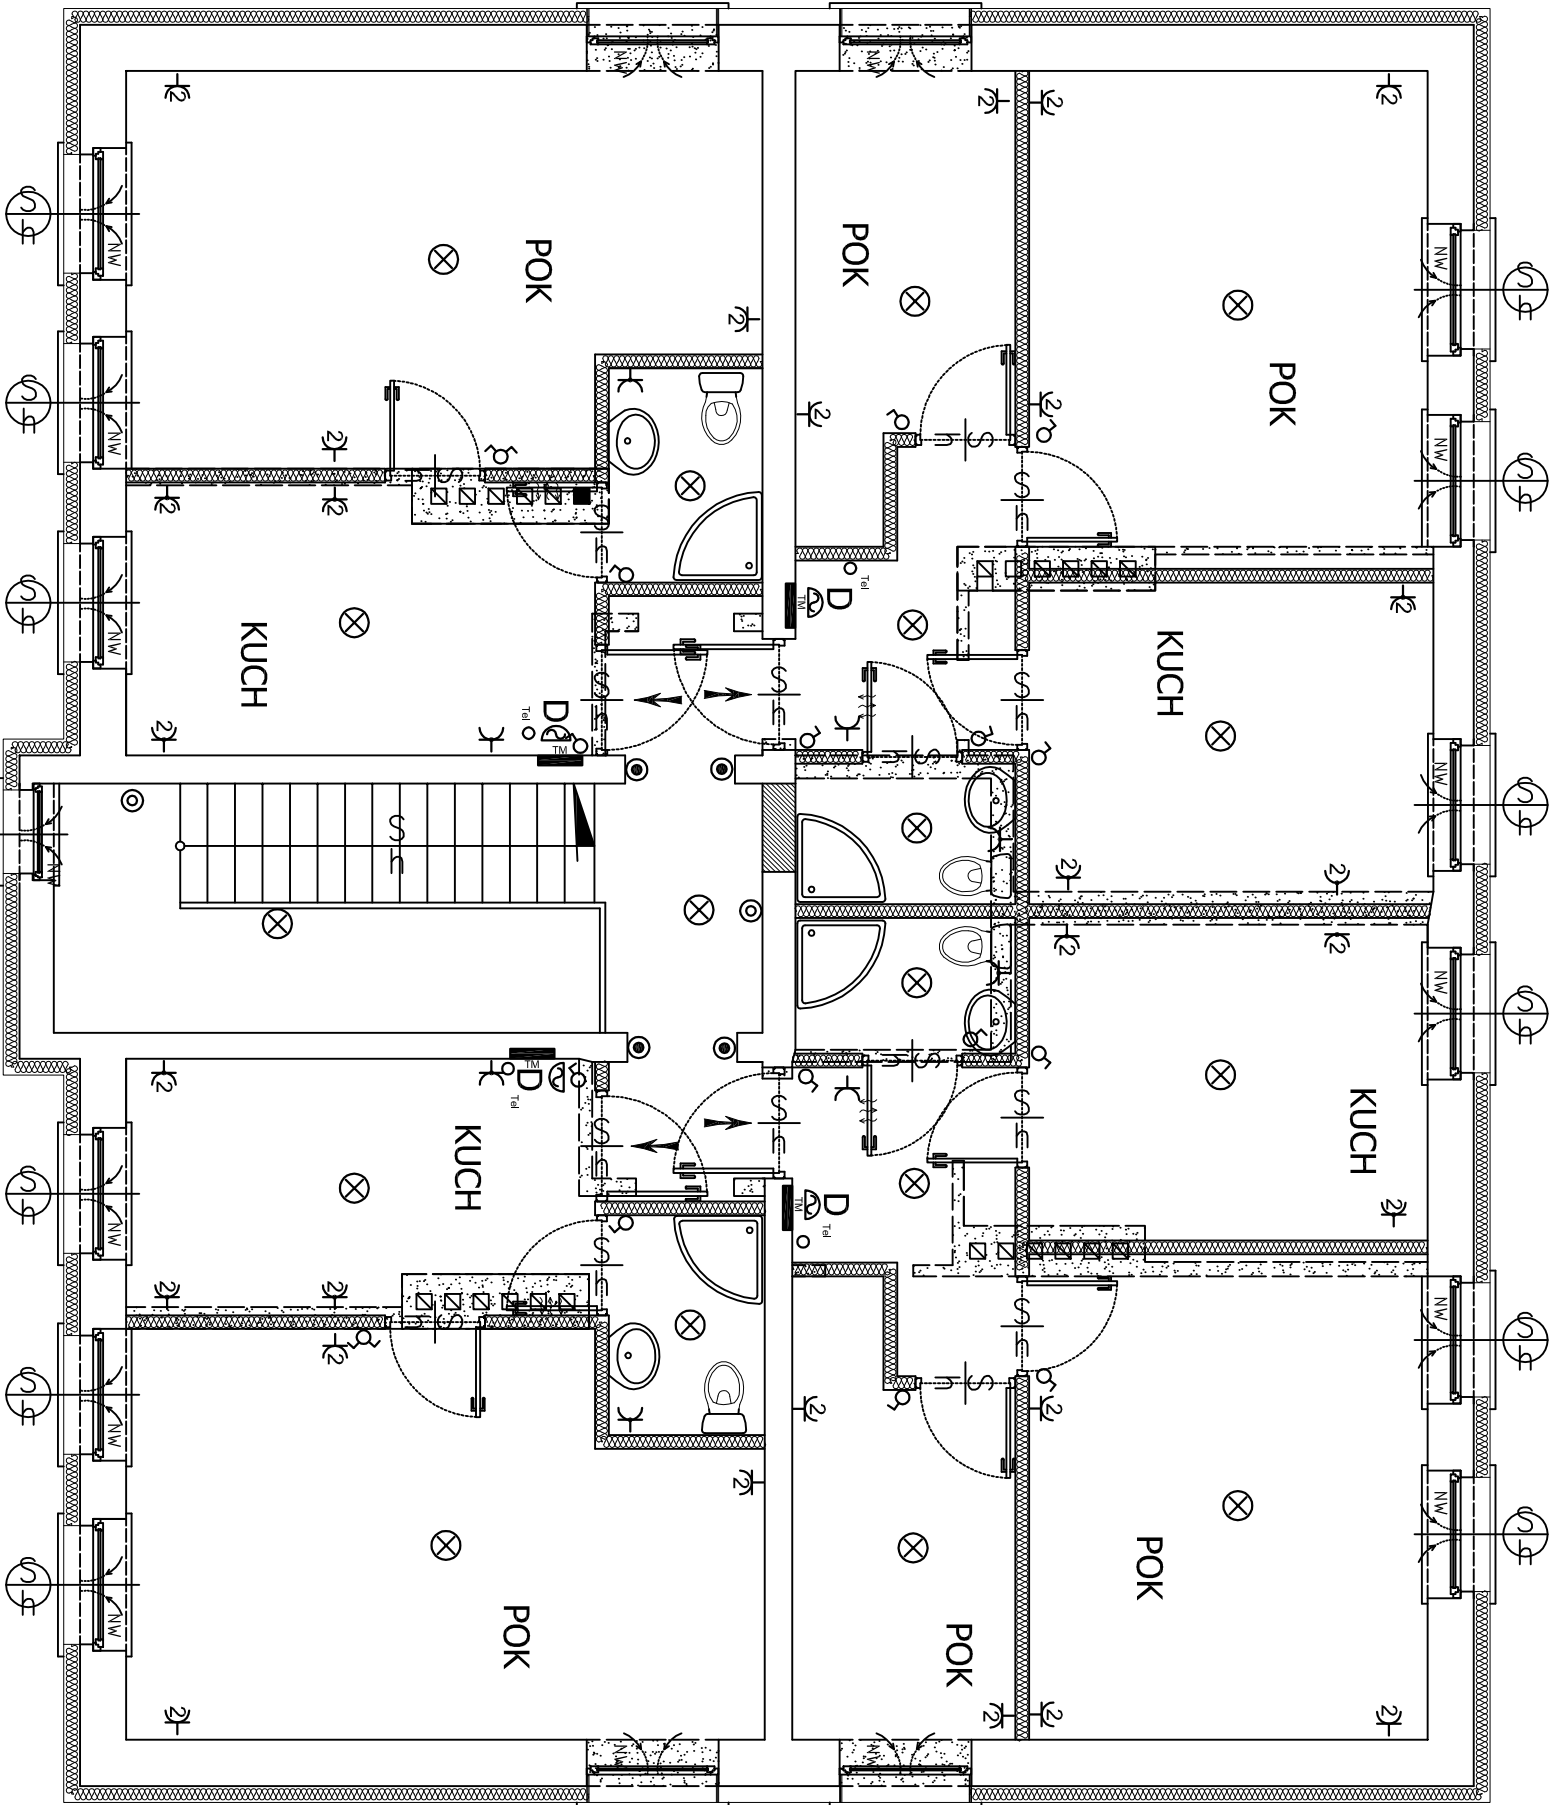

LEGENDA

	Tablica rozdzielcza w obudowie n/1 1x12 IP40 z drzwiczkami transparentnymi
	Dzwonek lub gong 230V AC
	Oświetlenie
	Gniazdo wtyczkowe podwójne 16A 2p+z 250V AC IP20
	Gniazdo wtyczkowe podwójne 16A/250V 2p+z IP44
	Gniazdo wtyczkowe pojedyncze 16A/250V 2p+z IP44
	Wyłącznik jednobiegunowy 10A/250V IP20
	Wyłącznik świecznikowy 10A/250V IP20
	Wyłącznik zwierny "dzwonek" 10A/250V IP20
	Wyłącznik czasowy
	Oświetlenie
	Oświetlenie
	Oświetlenie
	Union

				Biurowo Realizacji Inwestycji	
inż. Sławomir Sobusiek ul. Płoc. Zwycięstwa 6/1 58-330 Jedlino-Zdrój					
Projektant:	Bogusław Ligorowski	UAN W-7/199/89	Data: 06.2011		
Asystent:			Skądinim: PW		
Termin:	PRZEBUDOWA BUDYNKU MIESZKALNEGO UL. RACIŃSKA 19 BOGUSZÓW GORCE DZ. NR. 225/2 Gmina Bogusław – Gorce			Skądinim: 1:50	
Inwestor:	ul. Płoc. Odrodzenia 1 Bogusław – Gorce			Nr rys.: 2	
Typ rys.:	Instalacja elektryczna – I Piętro				
Załącznik do projektu, który o treści, jak w treści lub w załączniku, jest własnością Biura Projektów i nie może być wykorzystany do celów innych niż projektowe.					