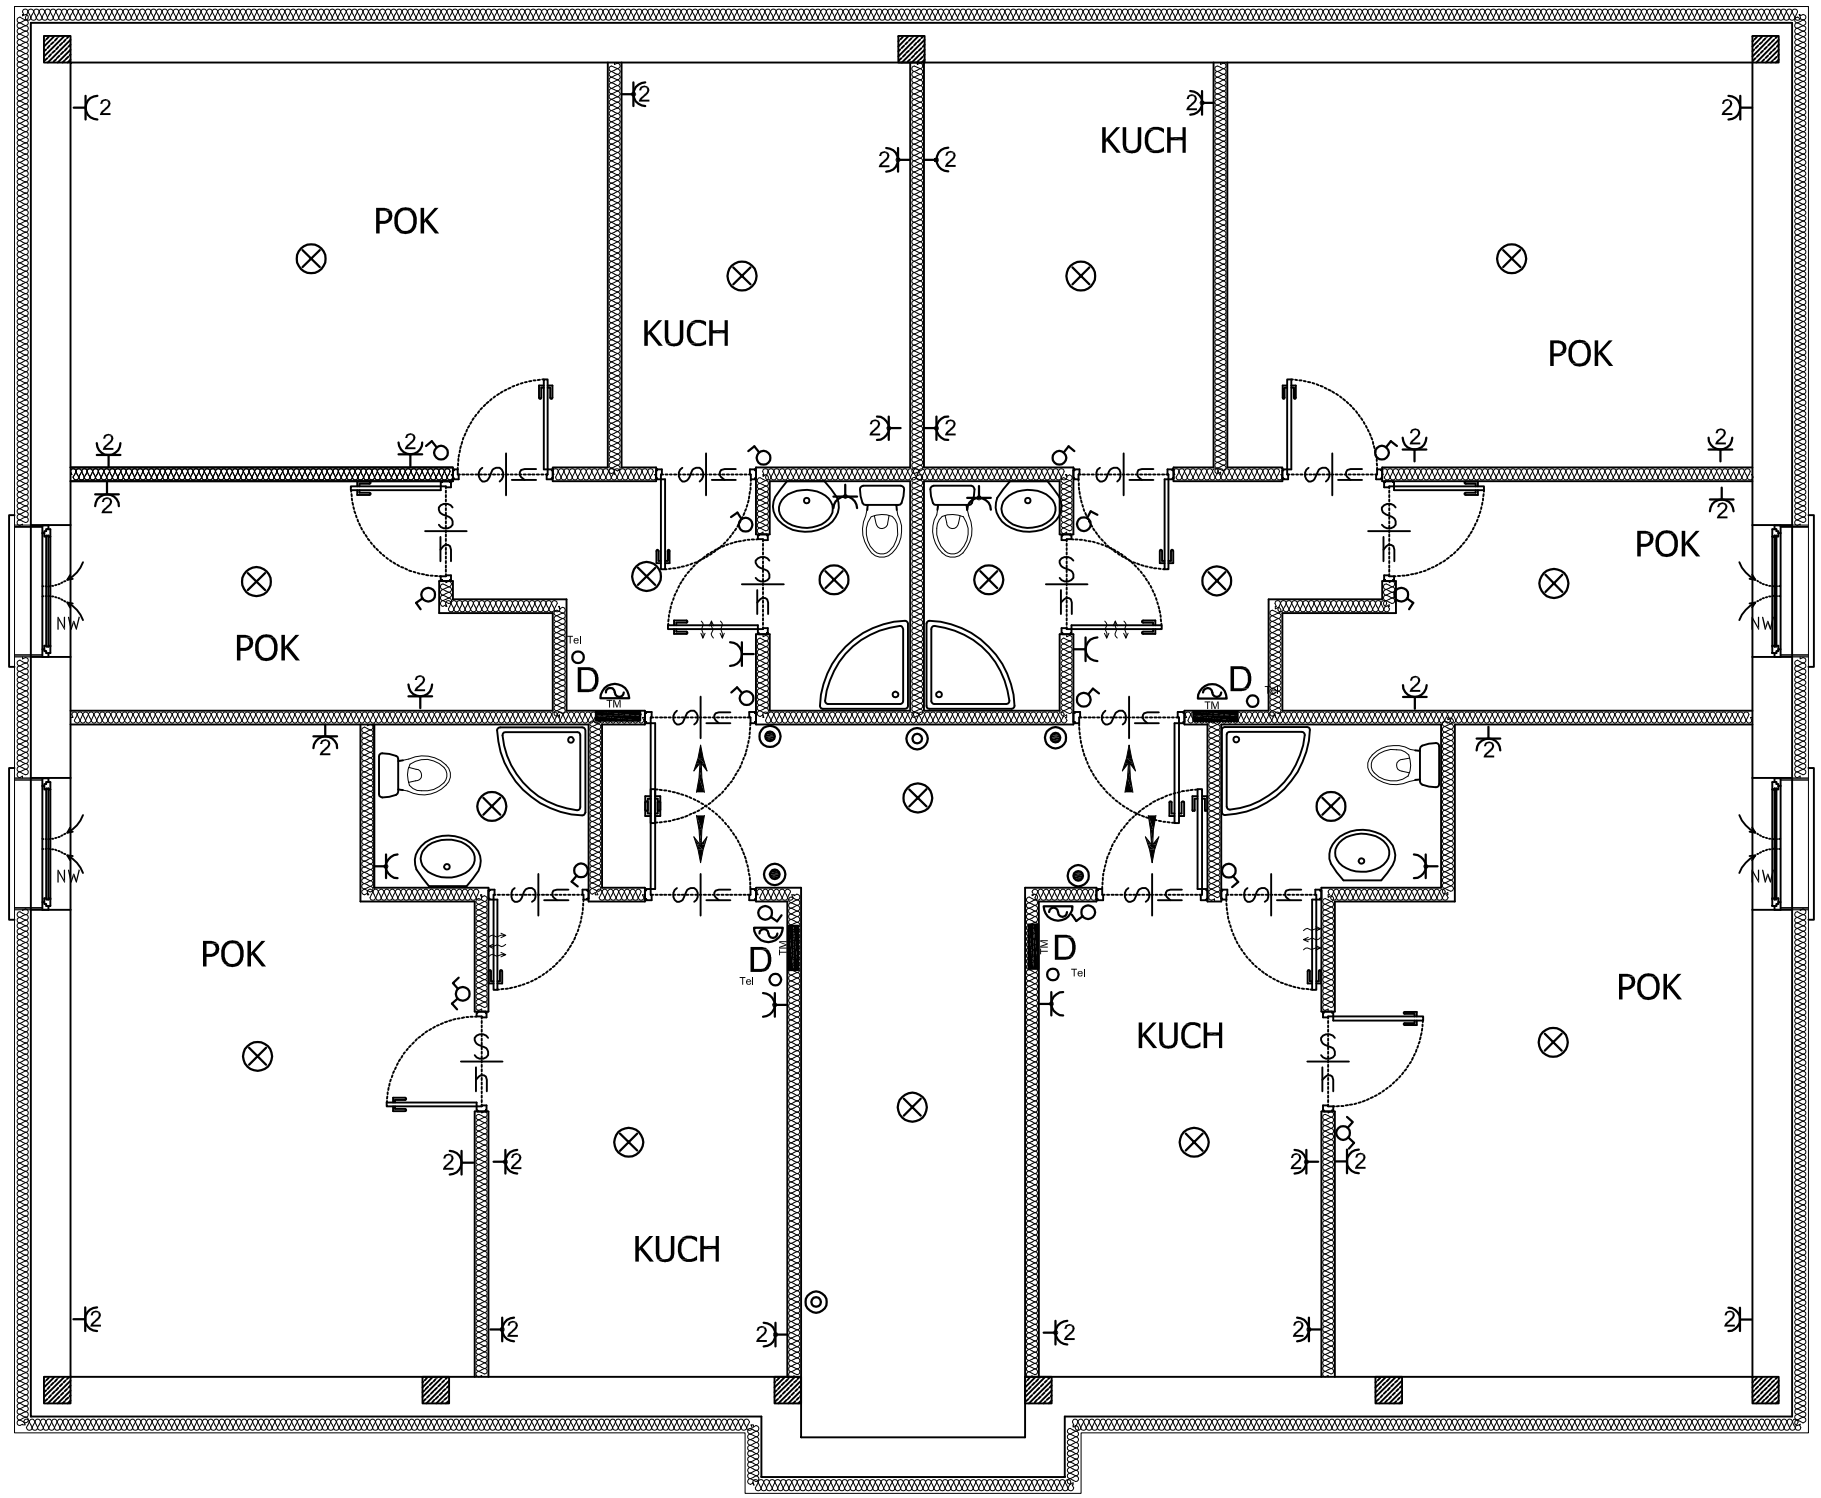

LEGENDA

TM	Tablica rozdzielcza w obudowie n/t 1x12 IP40 z drzwiczkami transparentnymi
	Dzwonek lub gong 230V AC
	Oświetlenie
	Gniazdo wtyczkowe podwójne 16A 2p+z 250V AC IP20
	Gniazdo wtykowe podwójne 16A/250V 2p+z IP44
	Gniazdo wtykowe pojedyncze 16A/250V 2p+z IP44
	Wyłącznik jednobiegunowy 10A/250V IP20
	Wyłącznik świecznikowy 10A/250V IP20
	Wyłącznik zwierny "dzwonek" 10A/250V IP20
	Wyłącznik czasowy
	Oświetlenie
	Oświetlenie
	Oświetlenie
D	Unifon

BRI

Biuro Realizacji Inwestycji
inż. Sławomir Sobusiak
ul. Plac Zwycięstwa 6/1
58–330 Jedlina–Zdrój

Projektant:	Bogusław Ligorowski	UAN VI–f/3/199/89		Data: 06.2011
Asystent:				Stadium: PW
Temat:	PRZEBUDOWA BUDYNKU MIESZKALNEGO UL. RACŁAWICKA 19 BOGUSZÓW GORCE DZ NR. 225/2.			Skala: 1:50
Inwestor:	Gmina Boguszów – Gorce ul. Plac Odrodzenia 1 Boguszów – Gorce			
Tytuł rys.:	Instalacja elektryczna – Poddasze			Nr rys.: 3

Zastrzega się wszelkie prawa wynikające z Ustawy o prawie autorskim. Rysunek niniejszy nie może być w całości lub w części przerysowany, uzupełniony lub adaptojony komukolwiek, bez pisemnej zgody firmy projektowej