


TM - TABLICA MIESZKANIOWA x12

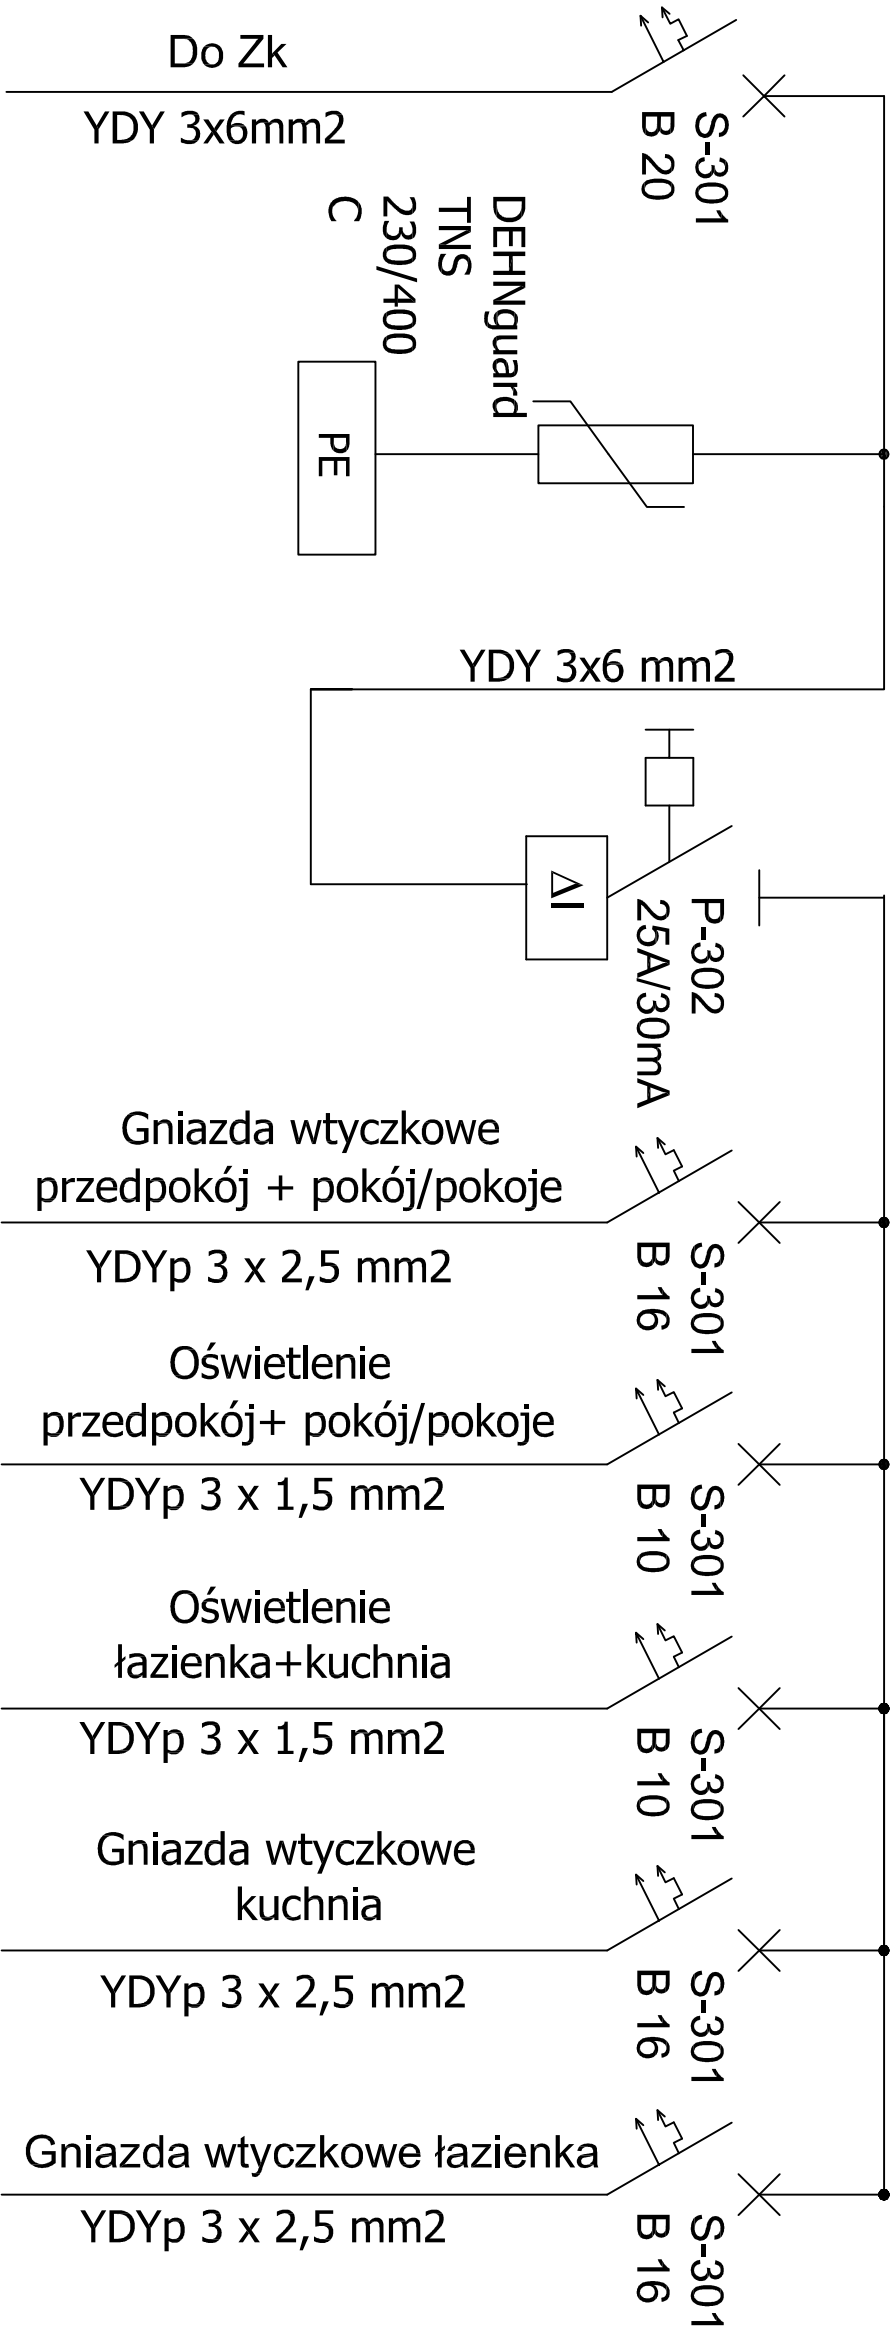



Biuro Realizacji Inwestycji

inż. Sławomir Sobusiak
ul. Plac Zwycięstwa 6/1
58-330 Jedlino-Zdrój

Projektant:	Bogusław Ligowski	UAN V-1/3/199/89		Data:	06.2011
Asystent:				Stadium:	PW
Temat:	PRZEBUDOWA BUDYNKU MIESZKALNEGO UL. RACŁAWICKA 19 BOGUSZÓW				Skala:
Inwestor:	GORCE DZ NR. 225/2. Gmina Boguszków – Gorce ul. Plac Odrodzenia 1 Boguszków – Gorce				
Tytuł rys.:	Instalacja elektryczna – schemat tablicy rozdzielczej mieszkania				Nr rys.: S-02

Zastrzegam sobie wszelkie prawa wynikające z Ustawy o prawie autorskim. Rysunek niniejszy nie może być w całości lub w części przetwarzany, uzupełniany lub odczytywany komputerowo, bez pisemnej zgody firmy projektowej.