



±12.01

±12.01

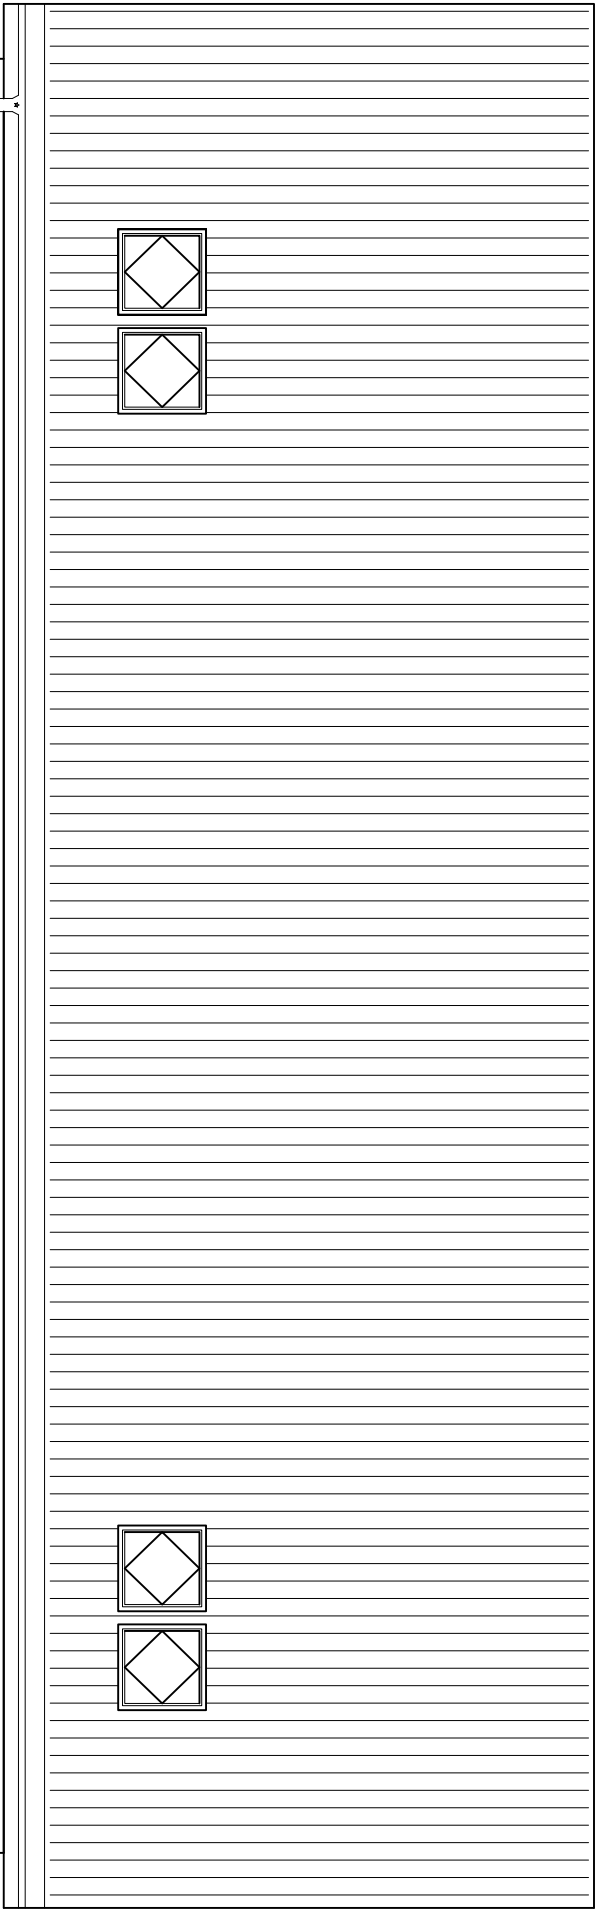

±6.64

±6.64

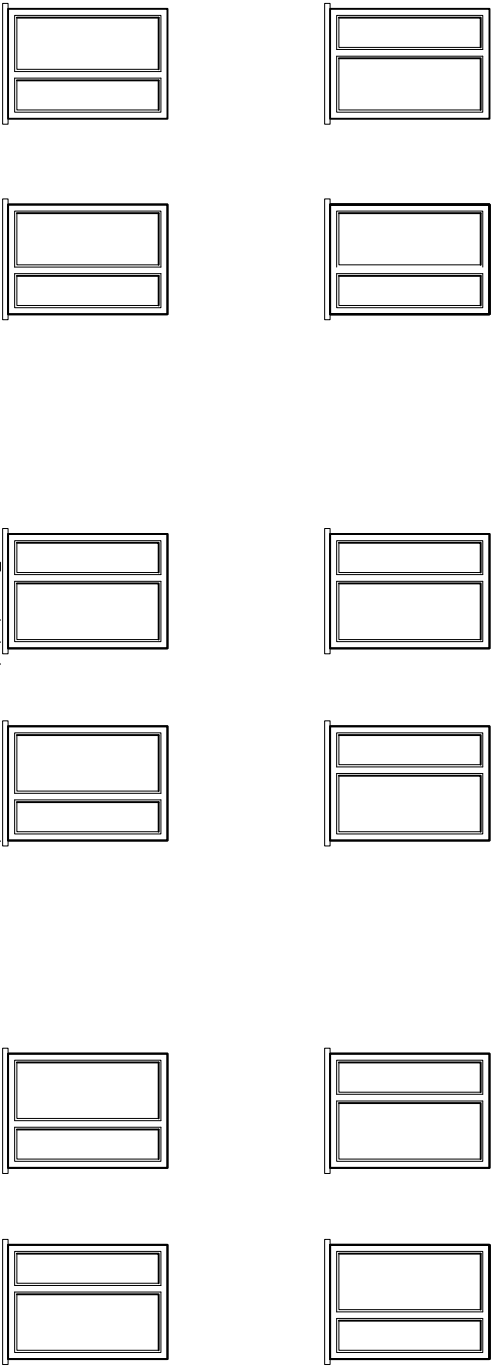

Projektowane przyłącze gazowe
niskiego ciśnienia DN50
wg odrębnego opracowania



Do projektowanej wewnętrznej
instalacji gazowej, zgodnie
z rysunkiem nr 6/IS, 11/IS, 14/IS

Szafka gazowa nr1 podtynkowa o wymiarach
400 x 500 x 250 mm, z głównym
zaworem odcinającym DN50
zgodnie z rysunkiem nr 9/IS

±1.53



Biurowie Realizacji Inwestycji
inż. Stawomir Sobusiak
ul. Plac Zwycięstwa 6/1
58-330 Jedlina-Zdrój

Projektant:	mgr inż. Łukasz Szpinek	82/DOŚ/08		Data:	02.2011
Asystent:					
				Stadium:	PW
	inż. Stawomir Sobusiak	26/DOŚ/03			
Temat:	PRZEBUDOWA BUDYNKU MIESZKALNEGO UL. RACŁAWICKA 19 BOGUSZÓW			Skala:	1:100
Investor:	Gorce DZ NR. 225/2. Gmina Boguszków – Gorce ul. Plac Odrodzenia 1 Boguszków – Gorce			Nr rys.:	12/IS
Tytuł rys.:	ELEWACJA WSCHODNIA – INSTALACJA GAZOWA				

Zastrzegam się wszelkie prawa wynikające z Ustawy o prawie autorskim. Rysunek niniejszy nie może być w całości lub w części przerysowany, uzupełniany lub odciskany bez pisemnej zgody firmy projektowej