


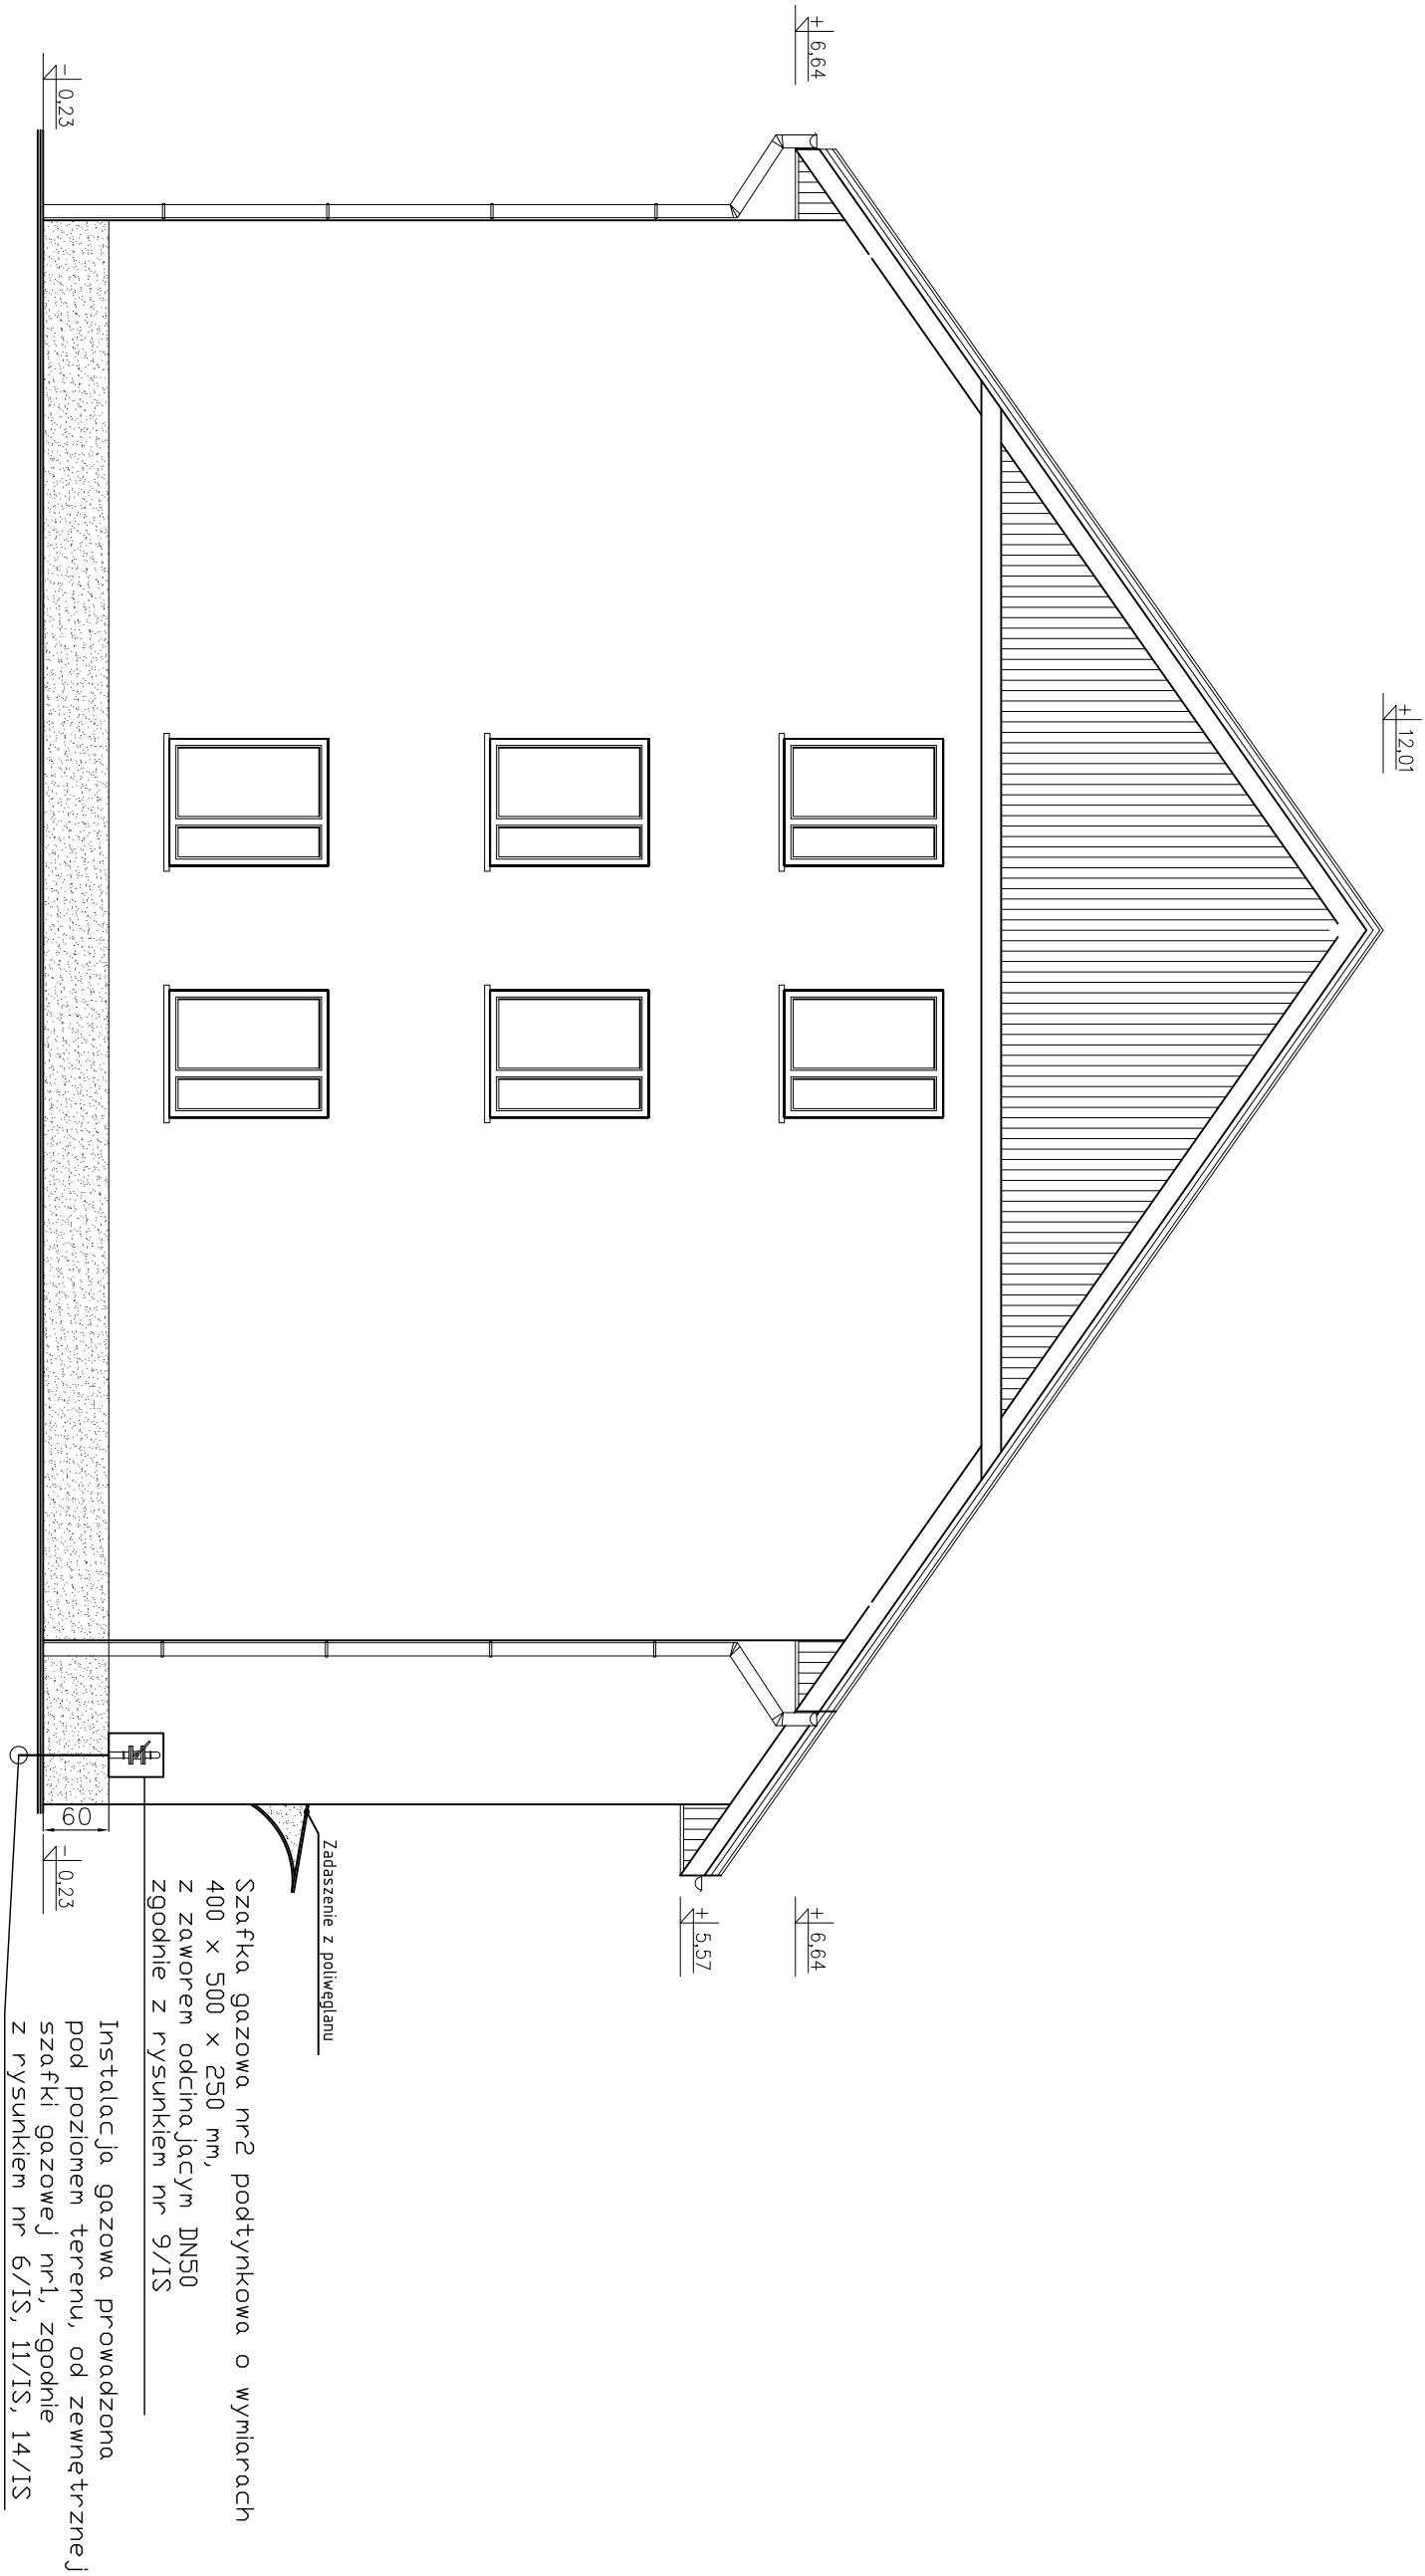

Biurow Realizacji Inwestycji

inż. Stawomir Sobusick

ul. Plac Zwycięstwa 6/1

58-330 Jedlina-Zdrój

Projektant:	mgr inż. lukasz Szpinek	82/DOŚ/08		Data:	02.2011
Asystent:				Stadium: PW	
Temat:	PRZEBUDOWA BUDYNKU MIESZKALNEGO UL. RACŁAWICKA 19 BOGUSZÓW				
Investor:	GORCE DZ NR. 225/2. Gmina Boguszków – Gorce ul. Plac Odrodzenia 1 Boguszków – Gorce				Skala: 1:100
Tytuł rys.:	ELEWACJA PÓŁNOCNA – INSTALACJA GAZOWA				Nr rys.: 13/IS

Zastrzegam się wszelkie prawa wynikające z Ustawy o prawie autorskim. Rysunek niniejszy nie może być w całości lub w części przerysowany, uzupełniany lub odczytany komunikatem, bez pisemnej zgody firmy projektowej