


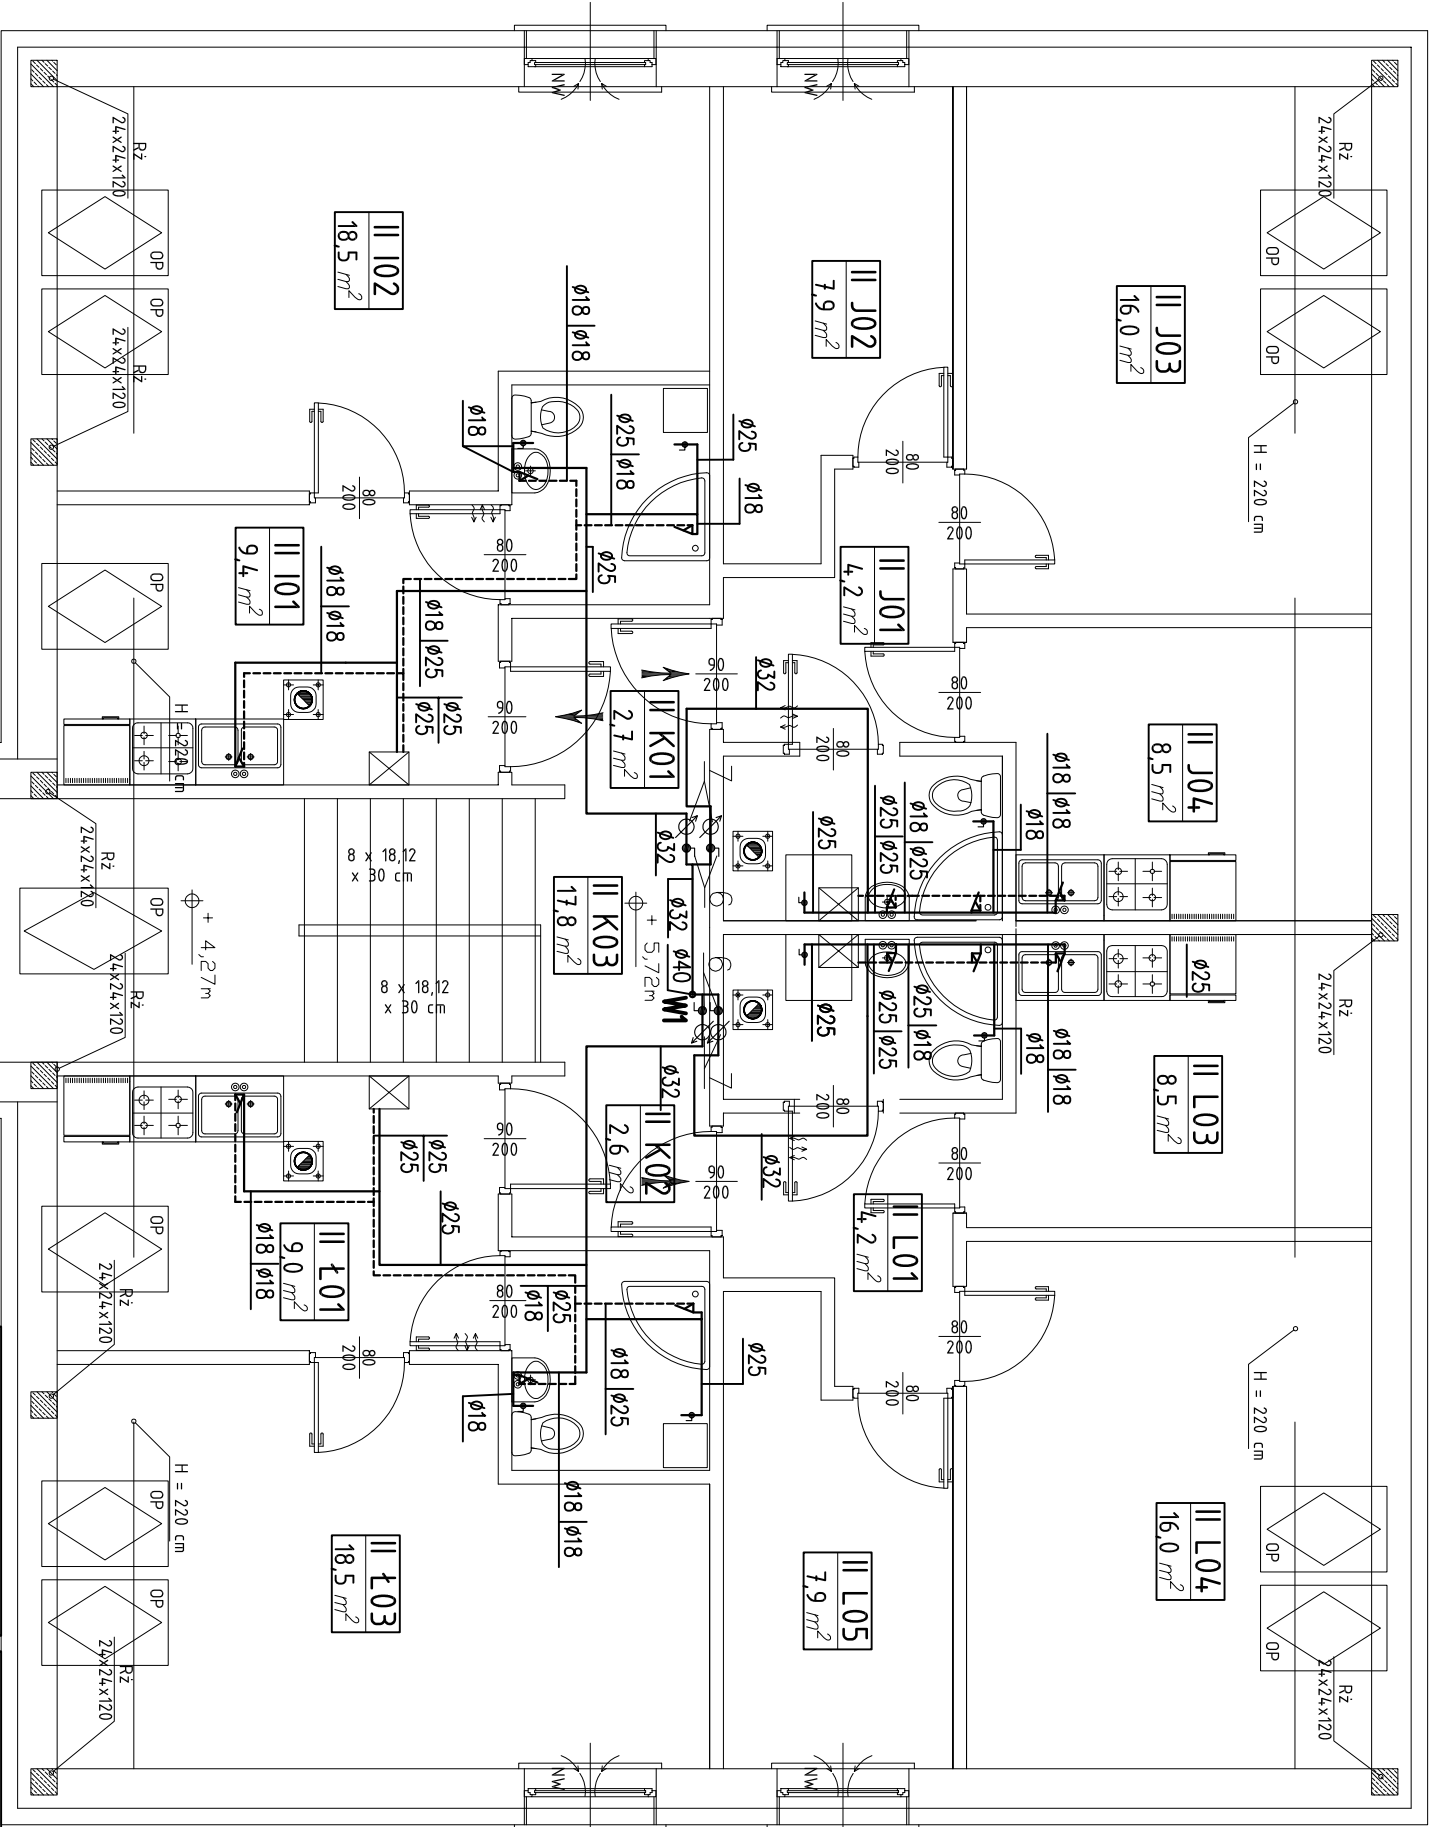

Legenda:

W1 – pion instalacji wodociągowej–woda zimna

Uwagi:

- Instalację wody zimnej, ciepłej wykonać z rur typu PE-Xc bez osłon antydyfuzyjnych firmy KAN o następujących średnicach:
 - Ø18 – Ø18x2,5
 - Ø25 – Ø25x3,5
 - Ø32 – Ø32x4,4
- z rur typu PE-RT/Al/PE-HD Multi Universal firmy KAN o następujących średnicach:
 - Ø40 – Ø40x3,5
 - z rur typu PE-X/Al/PE-X Multi Universal firmy KAN o następujących średnicach:
 - Ø50 – Ø50x4
 - Ø63 – Ø63x4,5
- Instalację wodociągową w mieszkaniach i lokalach prowadzić w bruzdach podłóg oraz ścian w płaszczu ochronnym typu peszel.
- Instalację wodociągową w obrębie klatki schodowej (komunikacja) prowadzić w bruzdach ścian, podłóg.
- Instalację wodociągową wykonać poprzez połączenia w systemie KAN-therm Push od średnic: Ø18x2,5–Ø32x4,4 oraz w systemie KAN-therm Press od średnic: Ø40x3,5 – Ø63x4,5
- Przed kotłem gazowym na instalacji wody zimnej i ciepłej należy zastosować zawory odcinające DN20.

— woda zimna
- - - - woda ciepła

Biuo Realizacji Inwestycji
inż. Stawomir Sobusiak
ul. Plac Zwycięstwa 6/1
58–330 Jedlina–Zdrój

Projektant:	mgr inż. Łukasz Szpinek	82/DOŚ/08	Data:	02.2011
Asystent:	inż. Stawomir Sobusiak	26/DOŚ/03	Stadium:	PW
Temat:	PRZEBUDOWA BUDYNKU MIESZKALNEGO UL. RACŁAWICKA 19 BOGUSZÓW			Skala:
Investor:	GÓRCE DZ NR. 225/2. Gmina Boguszów – Gorce ul. Plac Odrodzenia 1 Boguszów – Gorce			1:100
Tytuł rys.:	RZUT II PIĘTRA – INSTALACJA WODY UŻYTKOWEJ			Nr rys.: 17/IS

- ZESTAWIENIE ARMATURY
6. ZAWÓR ODCINAJĄCY DN25
7. WODOMIERZ MIESZKANIOWY JEDNOSTRUMIENIOWY DN20 ($Q_{nom}=1,5m^3/h$, $Q_{max}=3m^3/h$)

Zastrzegam się wszelkie prawa wynikające z Ustawy o prawie autorskim. Rysunek niniejszy nie może być w całości lub w części przerysowany, uzupełniany lub odciskany, bez pisemnej zgody firmy projektowej.