


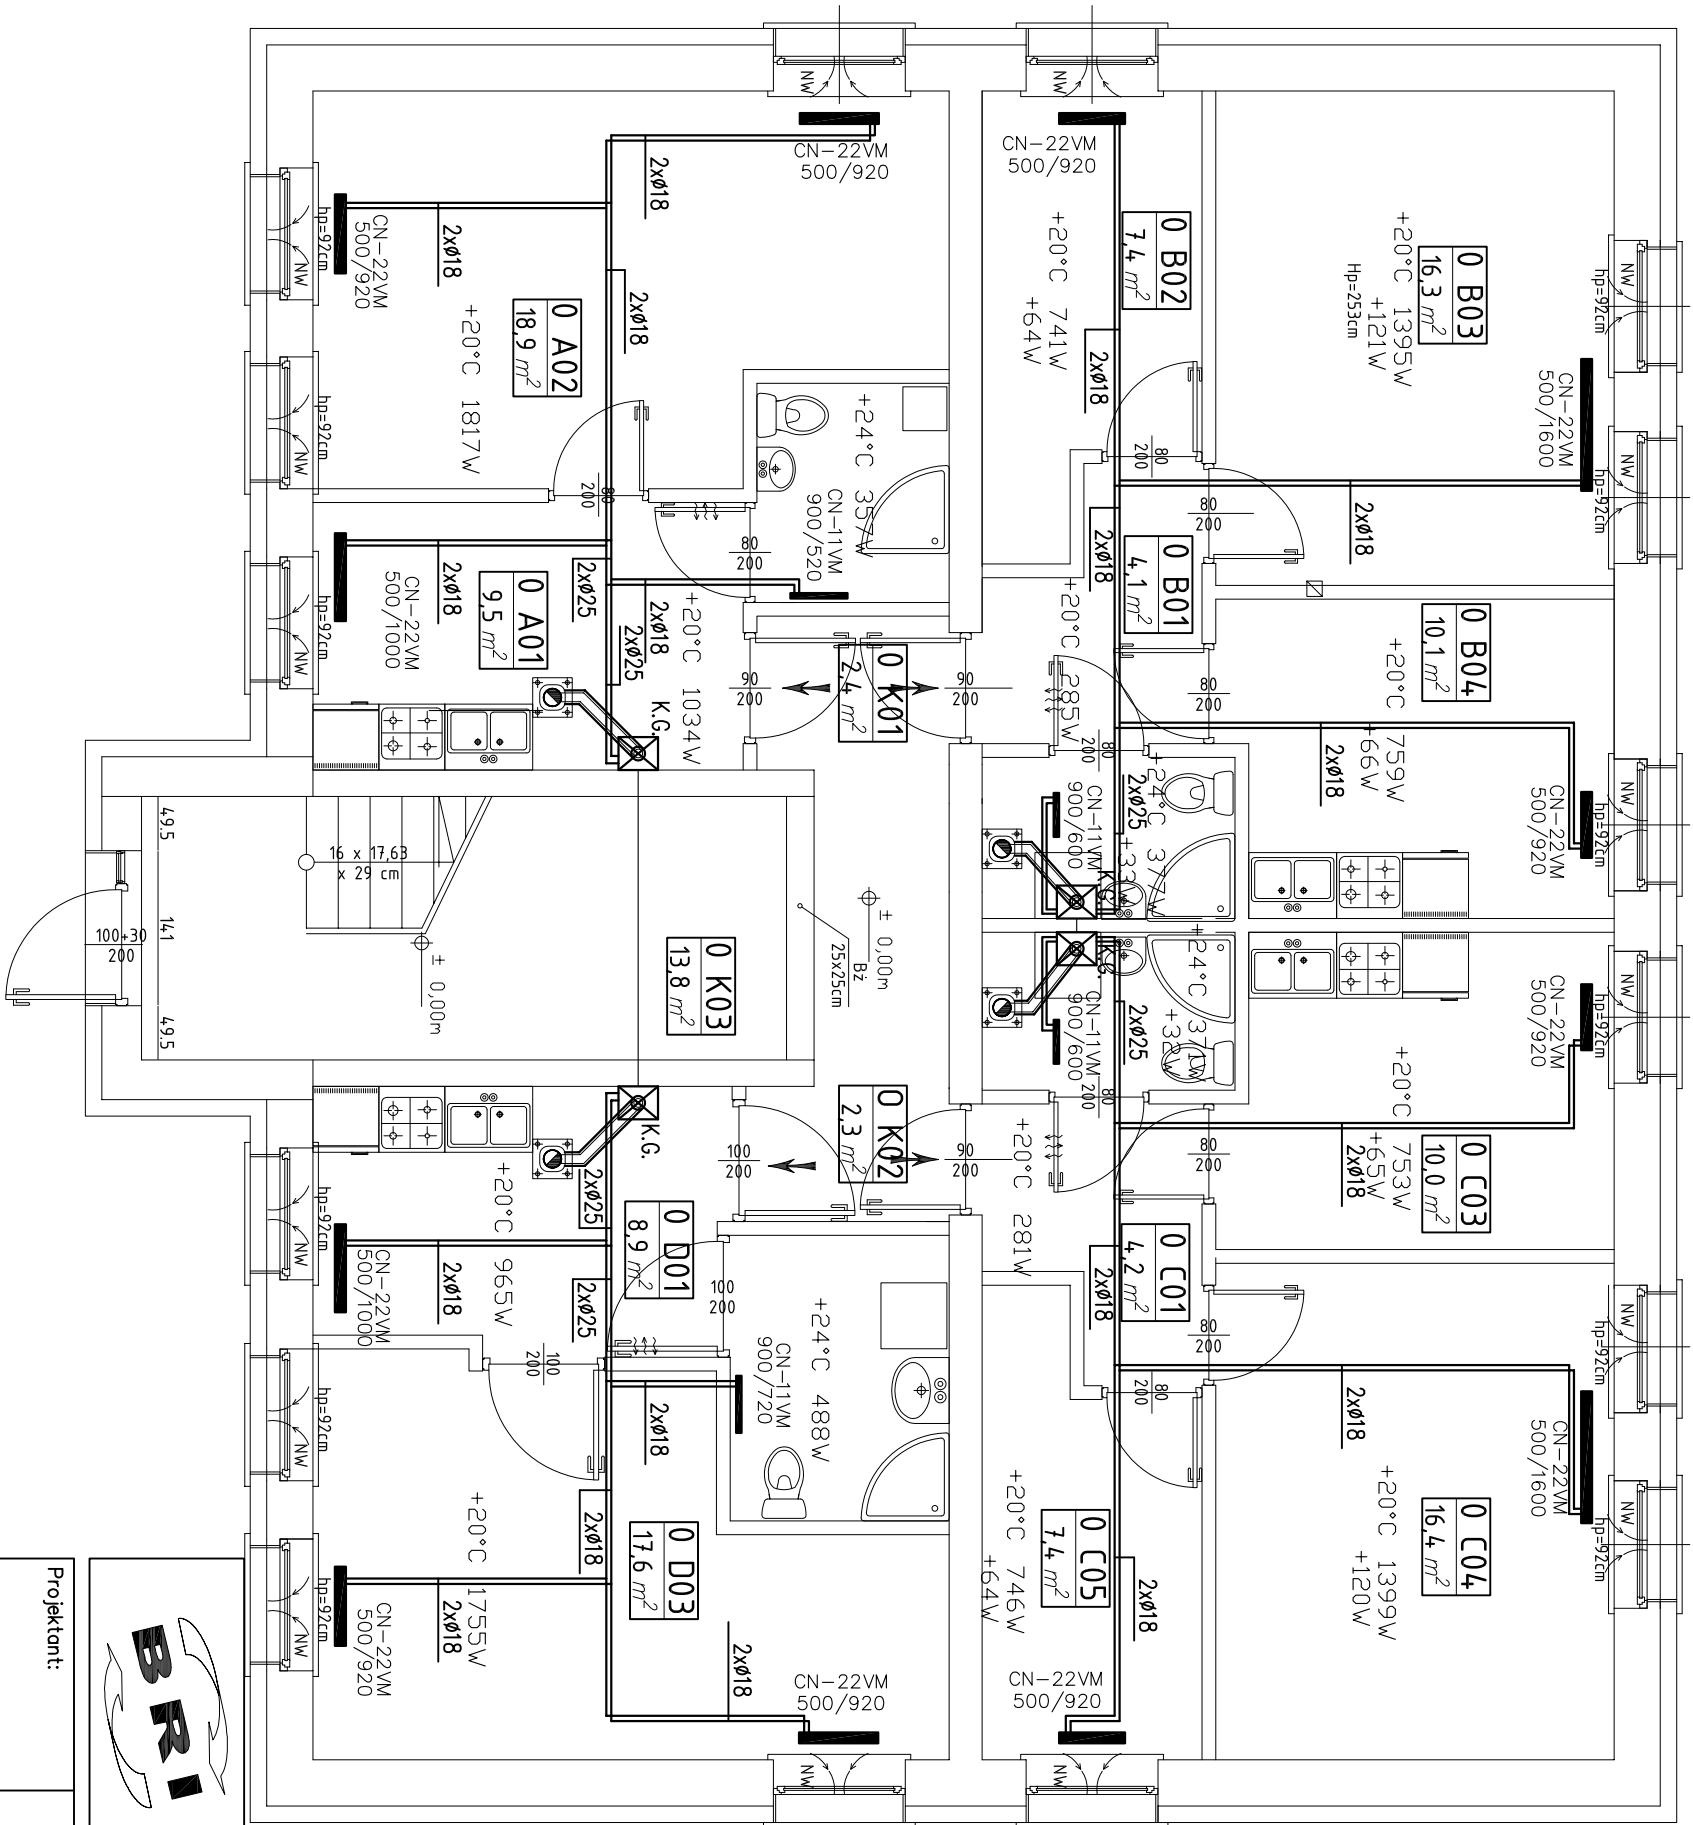

Legenda:

K.G. – kocioł gazowy dwufunkcyjny z zamkniętą komorą spalania typu U042 o mocy 24kW firmy Buderus. do kotła należy zastosować regulator tygodniowy typu Logamatic CMT 707 firmy Buderus. Regulator usytować w pomieszczeniach sypialni.

Uwagi:

1. Instalację centralnego ogrzewania wykonać z rur typu PE-Xc z osłonami antydyfuzyjnymi firmy KAN o następujących średnicach: 18x2,5; 25x3,5
2. Instalację centralnego ogrzewania prowadzić w bruzdach podłóg w płaszczy ochronnym typu peszel.
3. Przed kotłem gazowym na instalacji centralnego ogrzewania należy zastosować kulowe zawory odcinające DN20.
4. Kotły gazowe połączyć z kominem poprzez kanał powietrzno spalinowy o średnicy 60/100mm
5. Instalację cetralnego ogrzewania wykonać poprzez połączenia w systemie KAN-therm Push.
6. Zastosować grzejniki płytowe z elementami konwekcyjnymi z połączeniem dolnym środkowym typu VM22 firmy VNH o wielkościach zgodnie z częścią rysunkową. Grzejniki wyposażone w zawory termostatyczne firmy Danfoss.
7. Do grzejników należy zastosować głowice termostatyczne typu HERZ D oraz element przyłączeniowy HERZ 3000 o figurze kątowej 3/4".
8. Ogrzewanie klatki schodowej, wiatrołapów redilizowane będzie poprzez grzejniki elektryczne. Wielkości grzejników oraz ich usytuowanie przedstawiono w części elektrycznej projektu.

— zasilanie
----- powrót



Biurowo

Realizacji Inwestycji

inż. Sławomir Sobusiak

ul. Plac Zwycięstwa 6/1

58-330 Jedlina-Zdrój

Projektant:	mgr inż. Łukasz Szpinek	82/DOŚ/08	Data:	02.2011
Asystent:	inż. Sławomir Sobusiak	26/DOŚ/03	Stadium:	PW
Temat:	PRZEBUDOWA BUDYNKU MIESZKALNEGO UL. RACŁAWICKA 19 BOGUSZÓW			Skala:
Inwestor:	GÓRCE DZ NR. 225/2. Gmina Boguszów – Gorce ul. Plac Odrodzenia 1 Boguszów – Gorce			1:100
Tytuł rys.:	RZUT PARTERU – INSTALACJA C.O.			Nr rys.: 2/S

Zastrzegam się wszelkie prawa wynikające z Ustawy o prawie autorskim. Rysunek niniejszy nie może być w całości lub w części przerzysowany, uzupełniany lub odciskany komputernie, bez pisemnej zgody firmy projektowej