


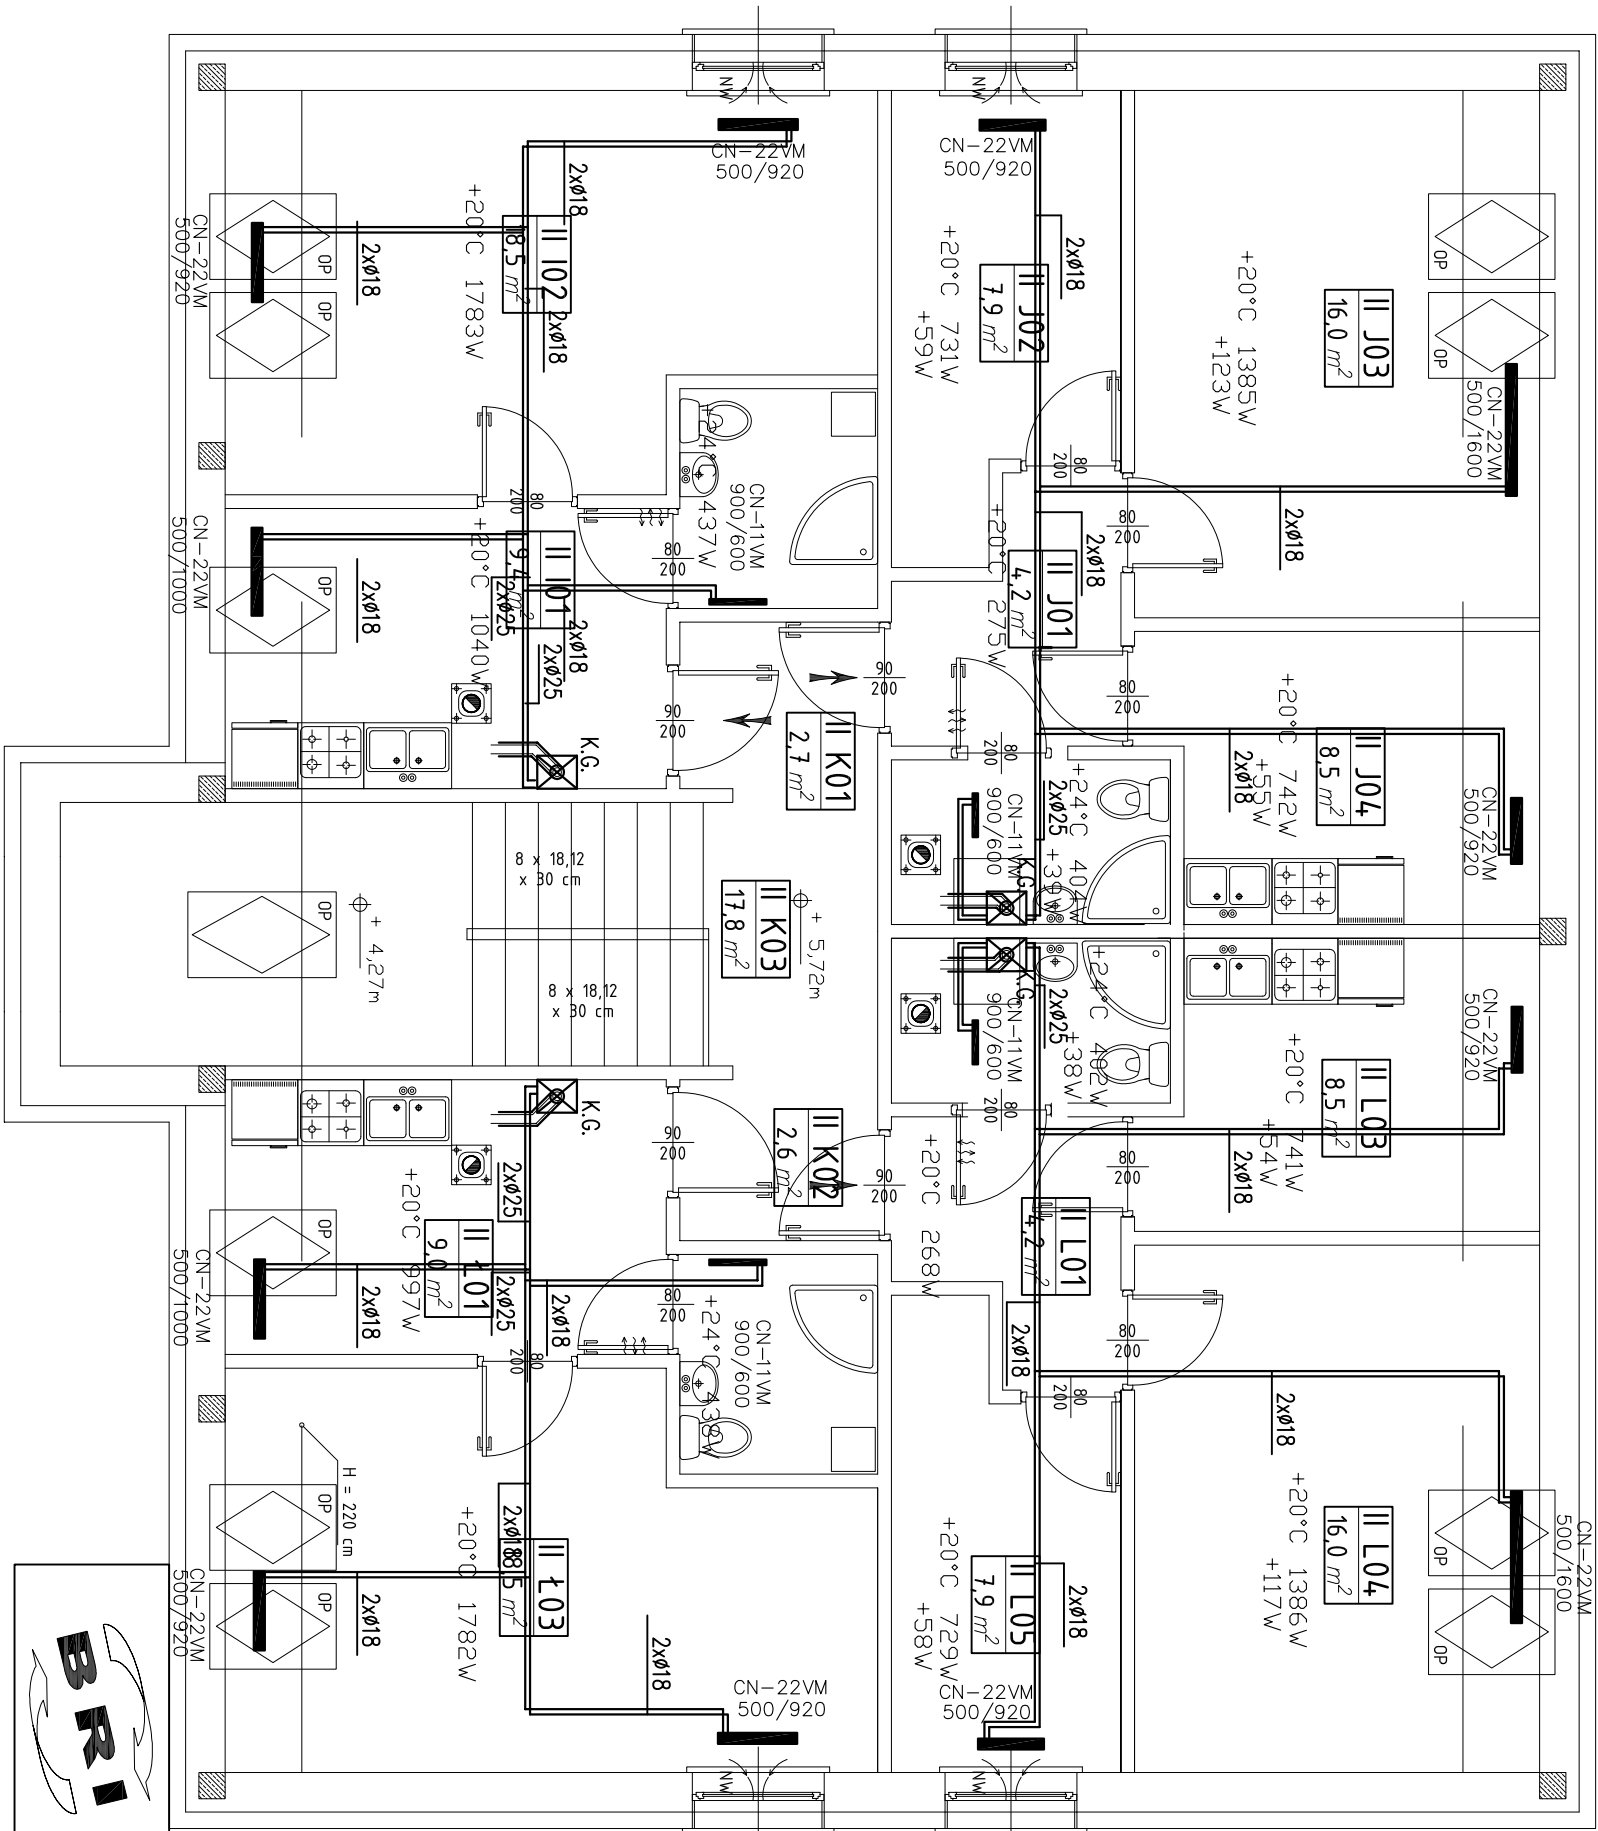

Legenda:  
K.G. – kocioł gazowy dwufunkcyjny z zamkniętą komorą spalania typu U042 o mocy 24kW firmy Buderus. do kotła należy zastosować regulator tygodniowy typu Logamatic CMT 707 firmy Buderus. Regulator usytować w pomieszczeniach sypialni.  
Uwagi:

1. Instalację centralnego ogrzewania wykonać z rur typu PE-Xc z osłonami antydyfuzyjnymi firmy KAN o następujących średnicach: 18x2,5; 25x3,5
2. Instalację centralnego ogrzewania prowadzić w bruzdach podłóg w płaszczy ochronnym typu peszel.
3. Przed kotłem gazowym na instalacji centralnego ogrzewania należy zastosować kulowe zawory odcinające DN20.
4. Kotły gazowe połączyć z kominem poprzez kanał powietrzno spalinowy o średnicy 60/100mm
5. Instalację cetralnego ogrzewania wykonać poprzez połączenia w systemie KAN-therm Push.
6. Zastosować grzejniki płytowe z elementami konwekcyjnymi z połączeniem dolnym środkowym typu VM22 firmy VNH o wielkościach zgodnie z częścią rysunkową. Grzejniki wyposażone w zawory termostatyczne firmy Danfoss.
7. Do grzejników należy zastosować głowice termostatyczne typu HERZ D oraz element przyłączeniowy HERZ 3000 o figurze kątowej 3/4".
8. Ogrzewanie klatki schodowej, wiatrołapów realizowane będzie poprzez grzejniki elektryczne. Wielkości grzejników oraz ich usytuowanie przedstawiono w części elektrycznej projektu.

— zasilanie  
- - - - - powrót



Biurowo Realizacji Inwestycji

inż. Stawomir Sobusiak

ul. Plac Zwycięstwa 6/1

58-330 Jedlina-Zdrój

|             |                                                                                |           |          |         |
|-------------|--------------------------------------------------------------------------------|-----------|----------|---------|
| Projektant: | mgr inż. Łukasz Szpinek                                                        | 82/DOŚ/08 | Data:    | 02.2011 |
| Asystent:   | inż. Stawomir Sobusiak                                                         | 26/DOŚ/03 | Stadium: | PW      |
| Temat:      | PRZEBUDOWA BUDYNKU MIESZKALNEGO UL. RACŁAWICKA 19 BOGUSZÓW GORCE DZ NR. 225/2. |           | Skala:   | 1:100   |
| Inwestor:   | Gmina Boguszów – Gorce<br>ul. Plac Odrodzenia 1<br>Boguszów – Gorce            |           | Nr rys.: | 4/IS    |
| Tytuł rys.: | RZUT II PIĘTRA – INSTALACJA C.O.                                               |           |          |         |

Zastrzegam sobie wszelkie prawa wynikające z Ustawy o prawie autorskim. Rysunek niniejszy nie może być w całości lub w części przerabiany, uzupełniany lub odciskany komputernie, bez pisemnej zgody firmy projektowej