


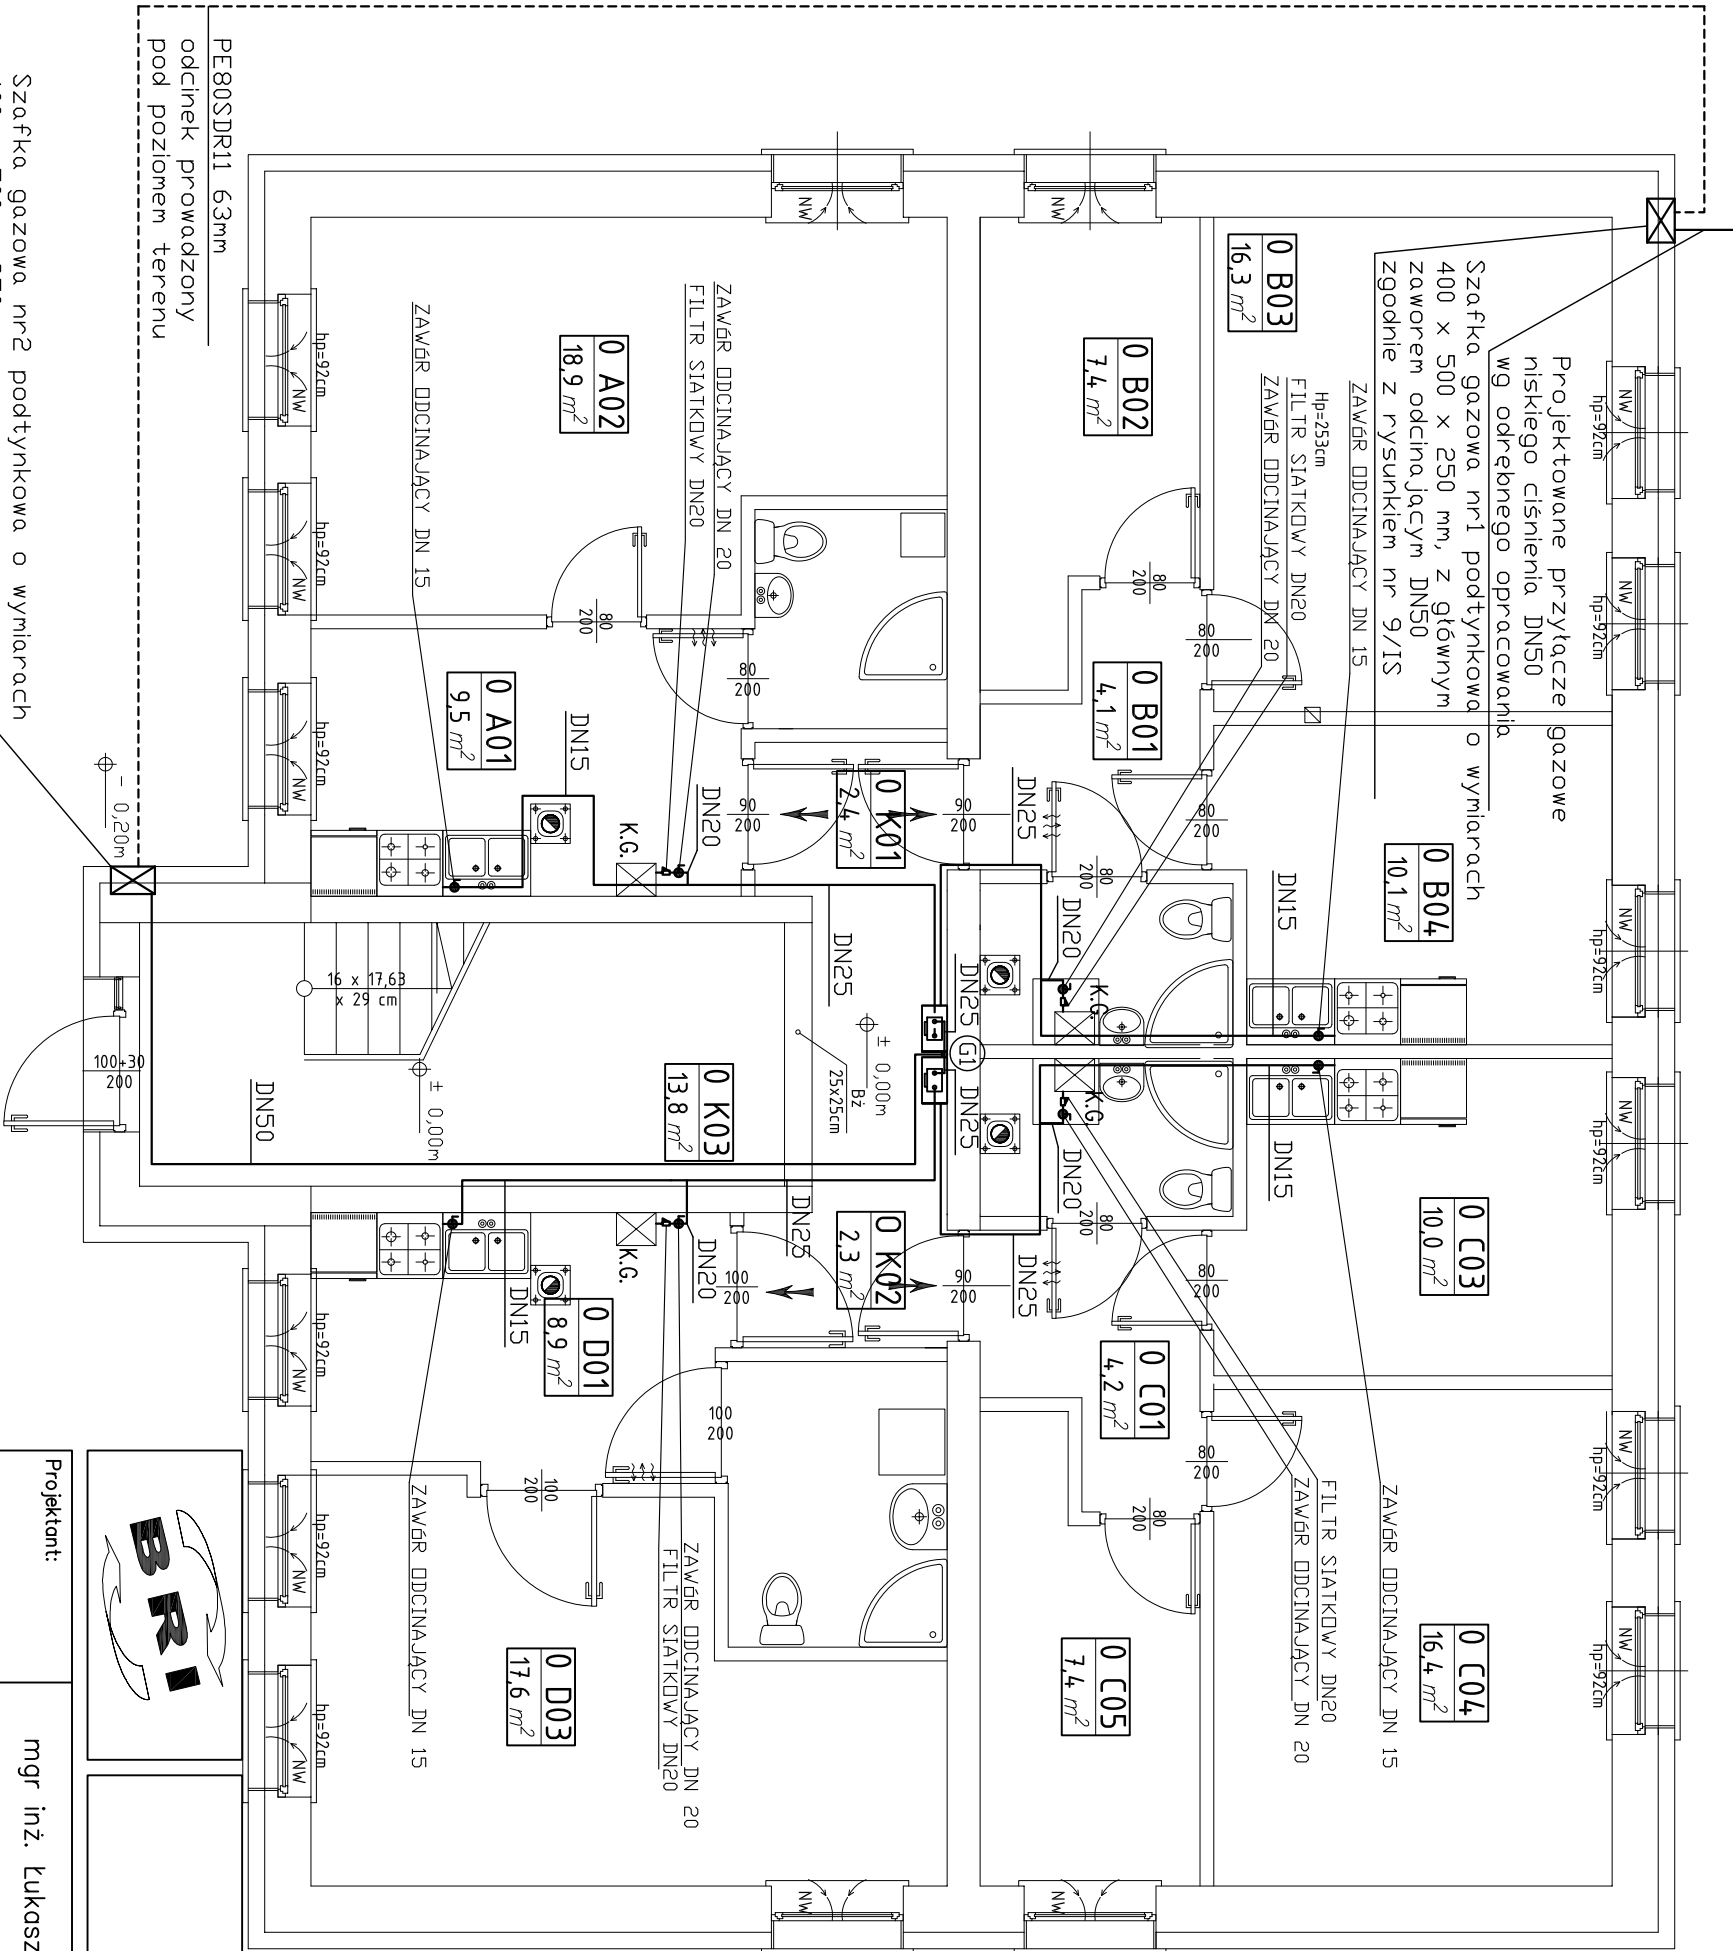

Legenda:
K.G. – kocioł gazowy dwufunkcyjny z zamkniętą komorą spalania typu U042 o mocy 24kW firmy Buderus. do kotła należy zastosować regulator tygodniowy typu Logamatic CMT 707 firmy Buderus. Regulator użytkować w pomieszczeniach sypidelni.
Kotły gazowe połączyć z kominem poprzez kanał powietrzno spalinowy o średnicy 60/100mm

–gazownierz typu G4 w stalowej szafce gazowej 400x500x250mm z otworami wentylacyjnymi, zamontowany na uchwycie nie przenoszącym naprężeń z instalacji gazowej na gazownierz, podjęście DN25 wyposażać w zawór odcinający DN25, rysunek nr 10/IS

Instalację gazową wykonać z rur stalowych bez szwu wg PN-EN 10208-2+AC, łączonych przez spawanie. Na odcinku gazownierz–urządzenia gazowe, dopuszcza się wykonanie instalacji z rur stalowych lub miedzianych łączonych przez połączenia spełniające wymagania szczelności i trwałości określone w Polskiej Normie dotyczącej przewodów gazowych dla budynków.

W miejscach przejść instalacji gazowej przez przegrody budowlane stosować tuleje ochronne.

Biurowo Realizacji Inwestycji
inż. Stawomir Sobusick
ul. Plac Zwycięstwa 6/1
58-330 Jedlina-Zdrój

Projektant:	mgr inż. Łukasz Szpinek	82/DOŚ/08	Data:	02.2011
Asystent:	inż. Stawomir Sobusick	26/DOŚ/03	Stadium:	PW
Temat:	PRZEBUDOWA BUDYNKU MIESZKALNEGO UL. RACŁAWICKA 19 BOGUSZÓW GORCE DZ NR. 225/2.		Skala:	1:100
Inwestor:	Gmina Boguszków – Gorce ul. Plac Odrodzenia 1 Boguszków – Gorce		Nr rys.:	6/IS
Tytuł rys.:	RZUT PARTIERU – INSTALACJA GAZOWA			

Szafka gazowa nr2 podtynkowa o wymiarach 400 x 500 x 250 mm, z zaworem odcinającym DN50 zgodnie z rysunkiem nr 9/IS

Szafka gazowa nr1 podtynkowa o wymiarach 400 x 500 x 250 mm, z głównym zaworem odcinającym DN50 zgodnie z rysunkiem nr 9/IS

0 B04
10,1 m²

0 C03
10,0 m²

0 C04
16,4 m²

0 B03
16,3 m²

0 B02
7,4 m²

0 B01
4,1 m²

0 C01
4,2 m²

0 C05
7,4 m²

0 A02
18,9 m²

0 A01
9,5 m²

0 K03
13,8 m²

0 K01
2,4 m²

0 K02
2,3 m²

0 D01
8,9 m²

0 D03
17,6 m²

PE80SDR11 63mm
odcinek prowadzony pod poziomem terenu

Zastrzegam się wszelkie prawa wynikające z Ustawy o prawie autorskim. Rysunek niniejszy nie może być w całości lub w części przerabiany, uzupełniany lub odczytywany komputernie, bez pisemnej zgody firmy projektowej.