


SCHEMAT MONTAŻU GAZOMIERZA BK-G4 W SZAFCE GAZOWEJ

zawór
odcinający DN 25

stelaż i uchwyt

gazomierz BK-G4

szafka gazowa
500x400x250mm

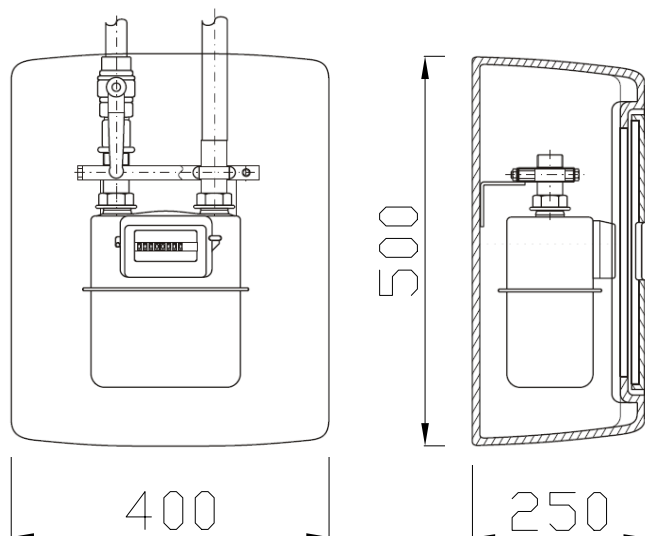

Biuro Realizacji Inwestycji

inż. Sławomir Sobusiak
ul. Plac Zwycięstwa 6/1
58-330 Jedlina-Zdrój

Projektant:	mgr inż. Karol Grzondziel	347/00/DUW		Data: 02.2011
Asystent:	inż. Sławomir Sobusiak	26/DOŚ/03		Stadium: PB
Temat:	PRZEBUDOWA BUDYNKU MIESZKALNEGO UL. RAĆLAWICKA 19 BOGUSZÓW GORCE DZ NR. 225/2.			Skala: 1:10
Inwestor:	Gmina Boguszków – Gorce ul. Plac Odrodzenia 1 Boguszków – Gorce			
Tytuł rys.:	SCHEMAT MONTAŻU GAZOMIERZA BK-G4 W SZAFCE GAZOWEJ			Nr rys.: 10/IS

Zastrzega się wszelkie prawa wynikające z Ustawy o prawie autorskim. Rysunek niniejszy nie może być w całości lub w części przerysowany, uzupełniany lub odstąpiony komukolwiek, bez pisemnej zgody firmy projektowej