

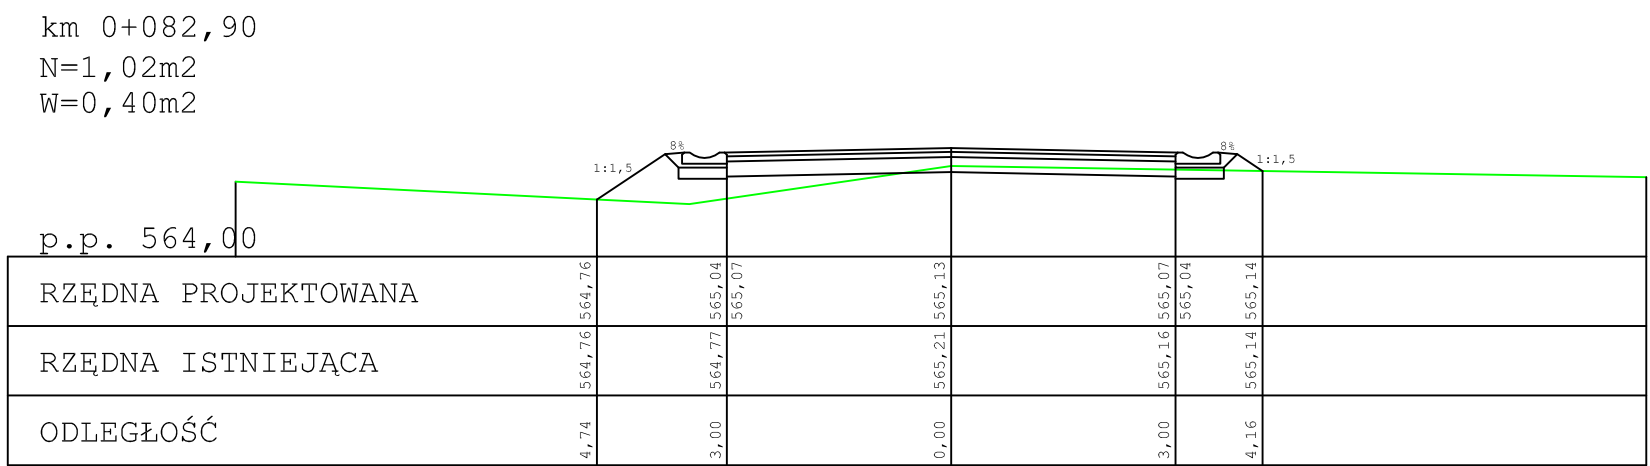
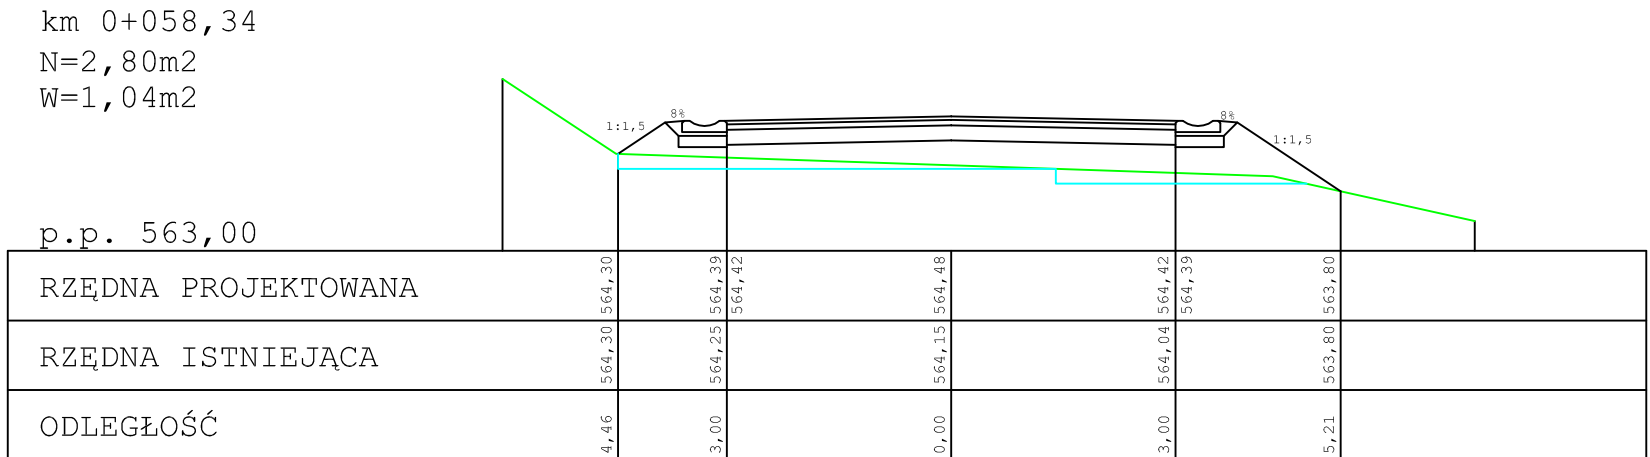
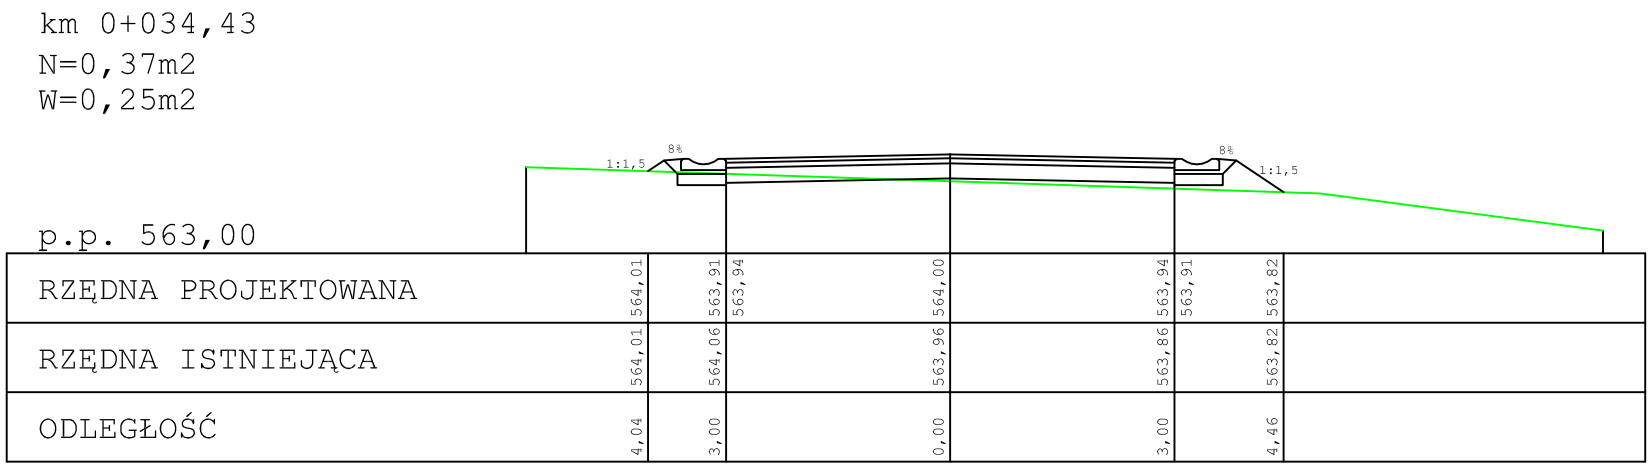
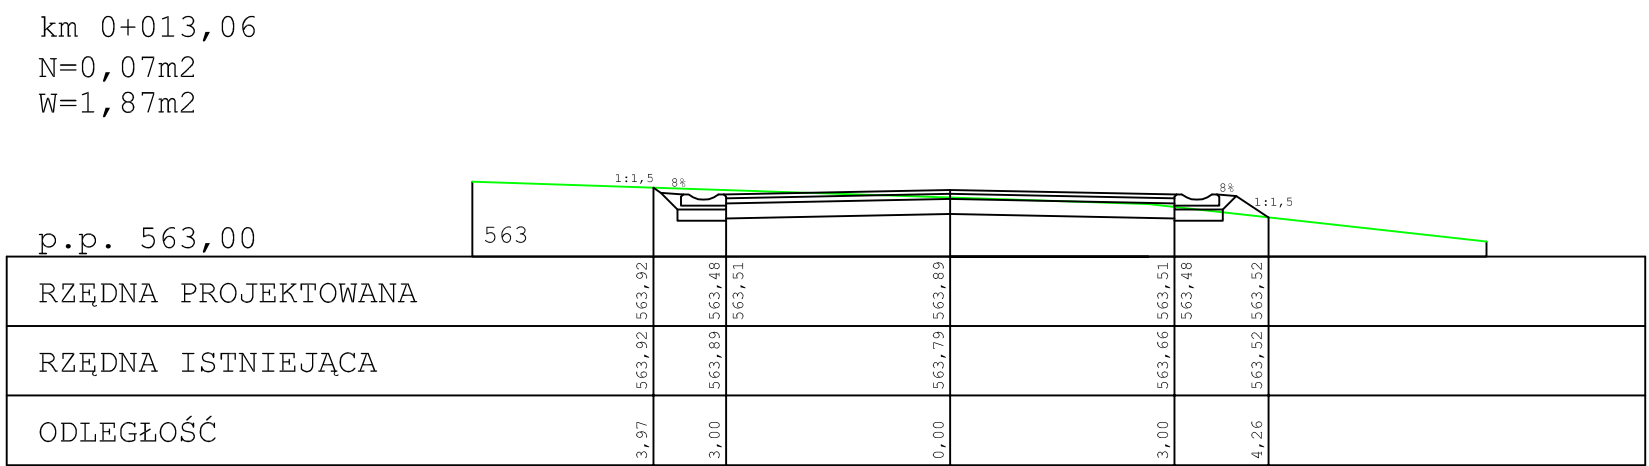
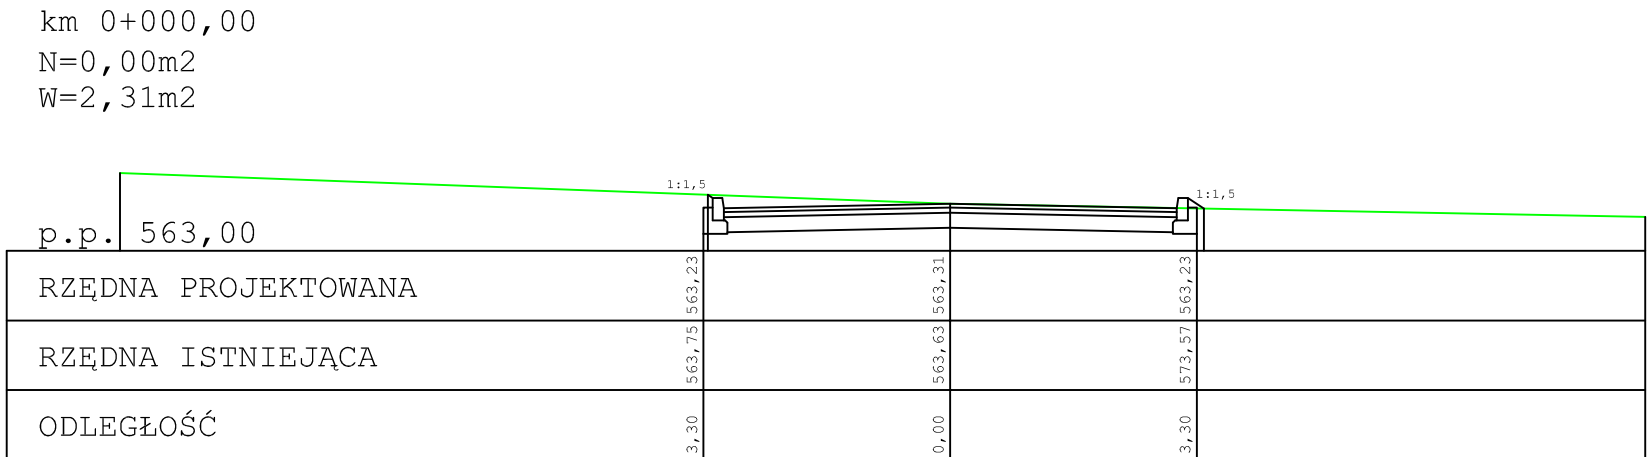
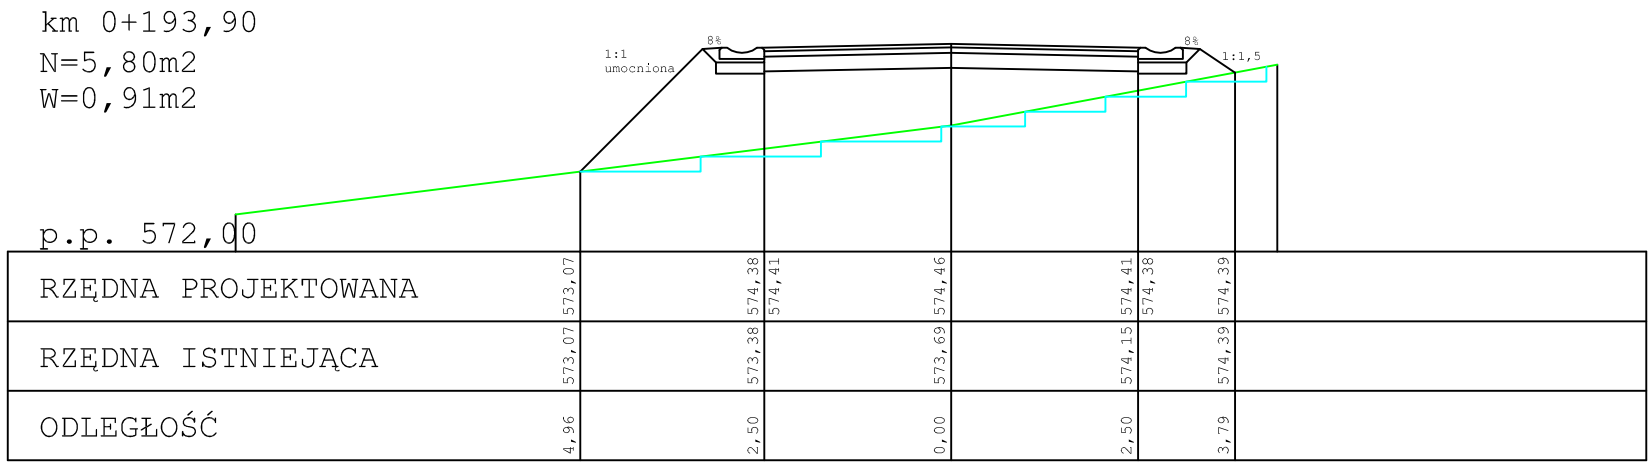
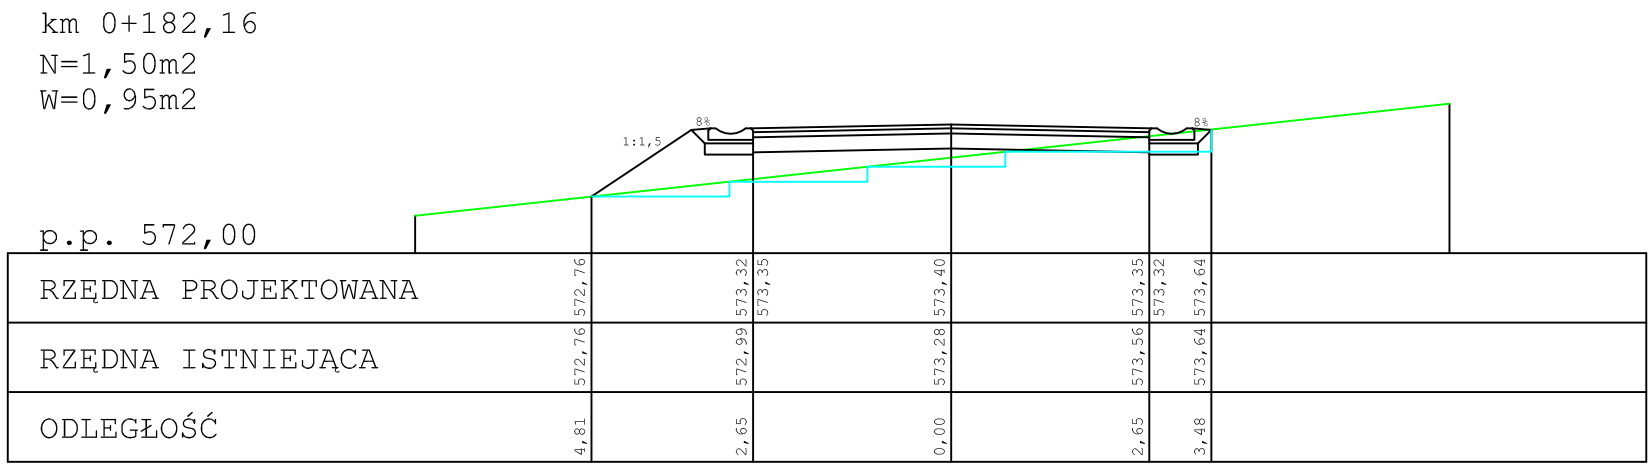
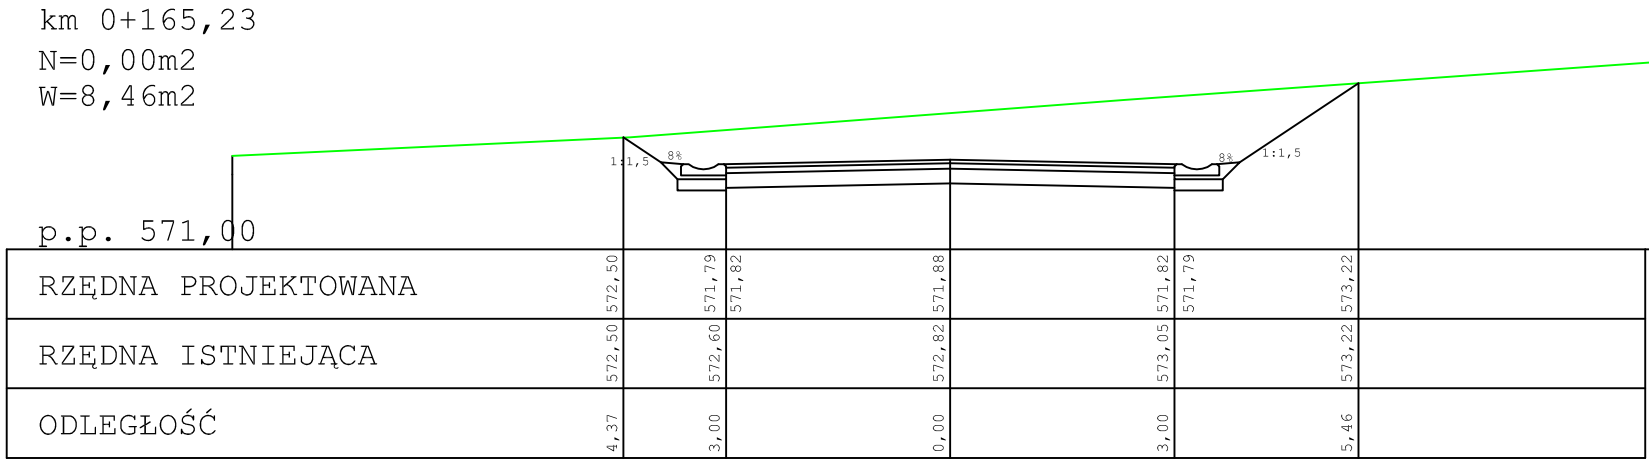


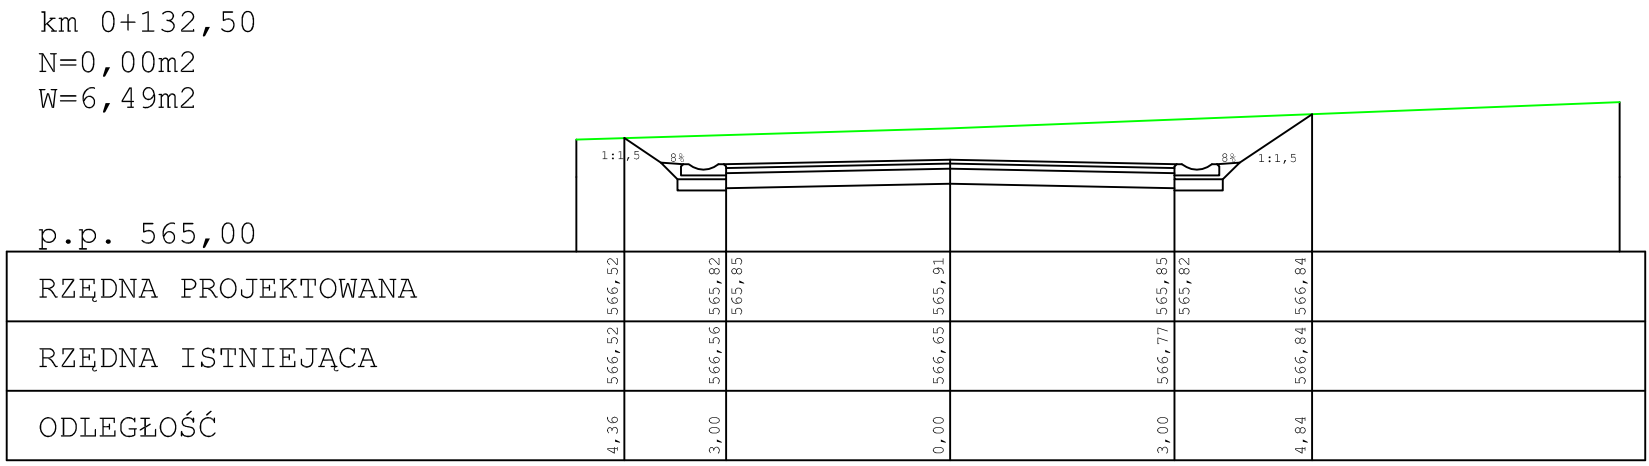

Jedn. projektowa: PRZEDSIĘBIORSTWO PROJEKTOWANIA I REALIZACJI BUDOWLI INŻYNIERSKICH TOMASZ MACIOLEK ul. Harcurska 4, 58-301 Wałbrzych tel./fax. 74 842 31 86, e-mail: a_tommac@wp.pl				
Inwestor: GMINA BOGUSZÓW GORCE pl. Odrodzenia 1 58-370 BOGUSZÓW GORCE				
Budowa drogi wewnętrznej oraz oświetlenia ulicznego na osiedlu domków jednorodzinnych przy ulicy Wałbrzyskiej w Boguszu Gorcach ETAP I				
Typulosa:	Przekroje normalne. Droga lokalna A-D	Skala		
Brand:	Drogowa	1:100		
Funkcja:	Tytuł, imię i nazwisko:	Nr opr.	Podpis	Data
Projektant:	mgr inż. Tomasz Maciolek	NBOP V-7142/227/96		
Sprowadzi:	mgr inż.			Nr rys.

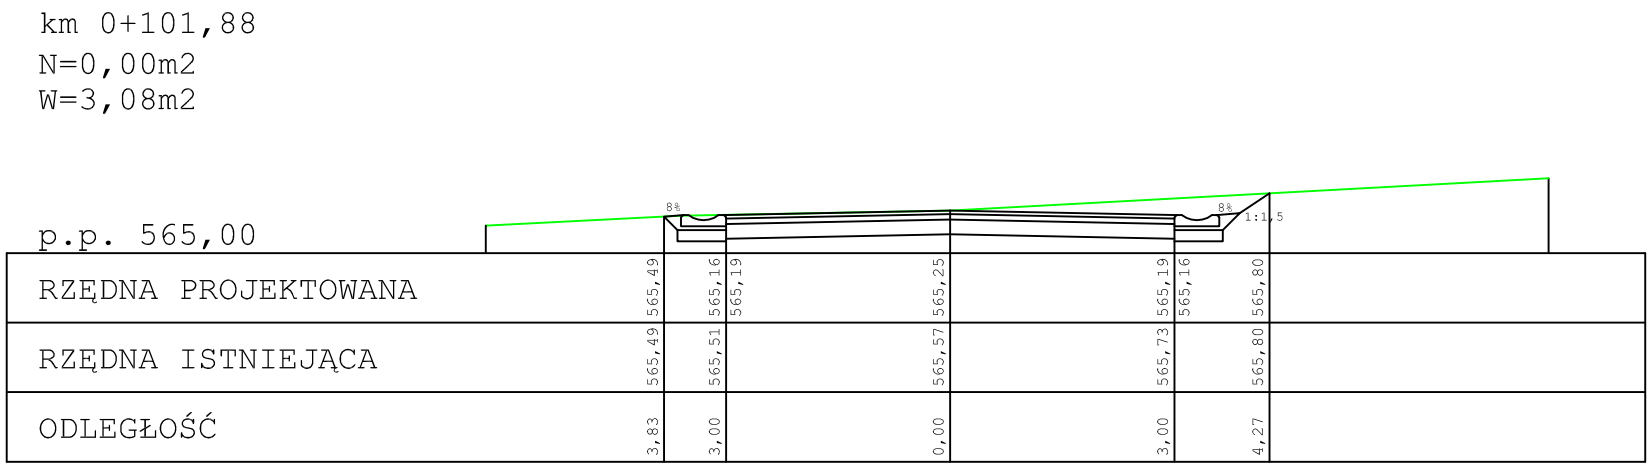

Jedn. projektowa: PRZEDSIĘBIORSTWO PROJEKTOWANIA I REALIZACJI BUDOWLI INŻYNIERSKICH TOMASZ MACIOLEK ul. Harcurska 4, 58-301 Wałbrzych tel./fax. 74 842 31 86, e-mail: a_tommac@wp.pl				
Inwestor: GMINA BOGUSZÓW GORCE pl. Odrodzenia 1 58-370 BOGUSZÓW GORCE				
Budowa drogi wewnętrznej oraz oświetlenia ulicznego na osiedlu domków jednorodzinnych przy ulicy Wałbrzyskiej w Boguszu Gorcach ETAP I				
Typulosa:	Przekroje normalne. Droga lokalna A-D	Skala		
Brand:	Drogowa	1:100		
Funkcja:	Tytuł, imię i nazwisko:	Nr opr.	Podpis	Data
Projektant:	mgr inż. Tomasz Maciolek	NBOP V-7142/227/96		
Sprowadzi:	mgr inż.			Nr rys.