



PRZEMÓJ C -zjazd z drogi wojewódzkiej


oś drogi wojewódzkiej Nr 367

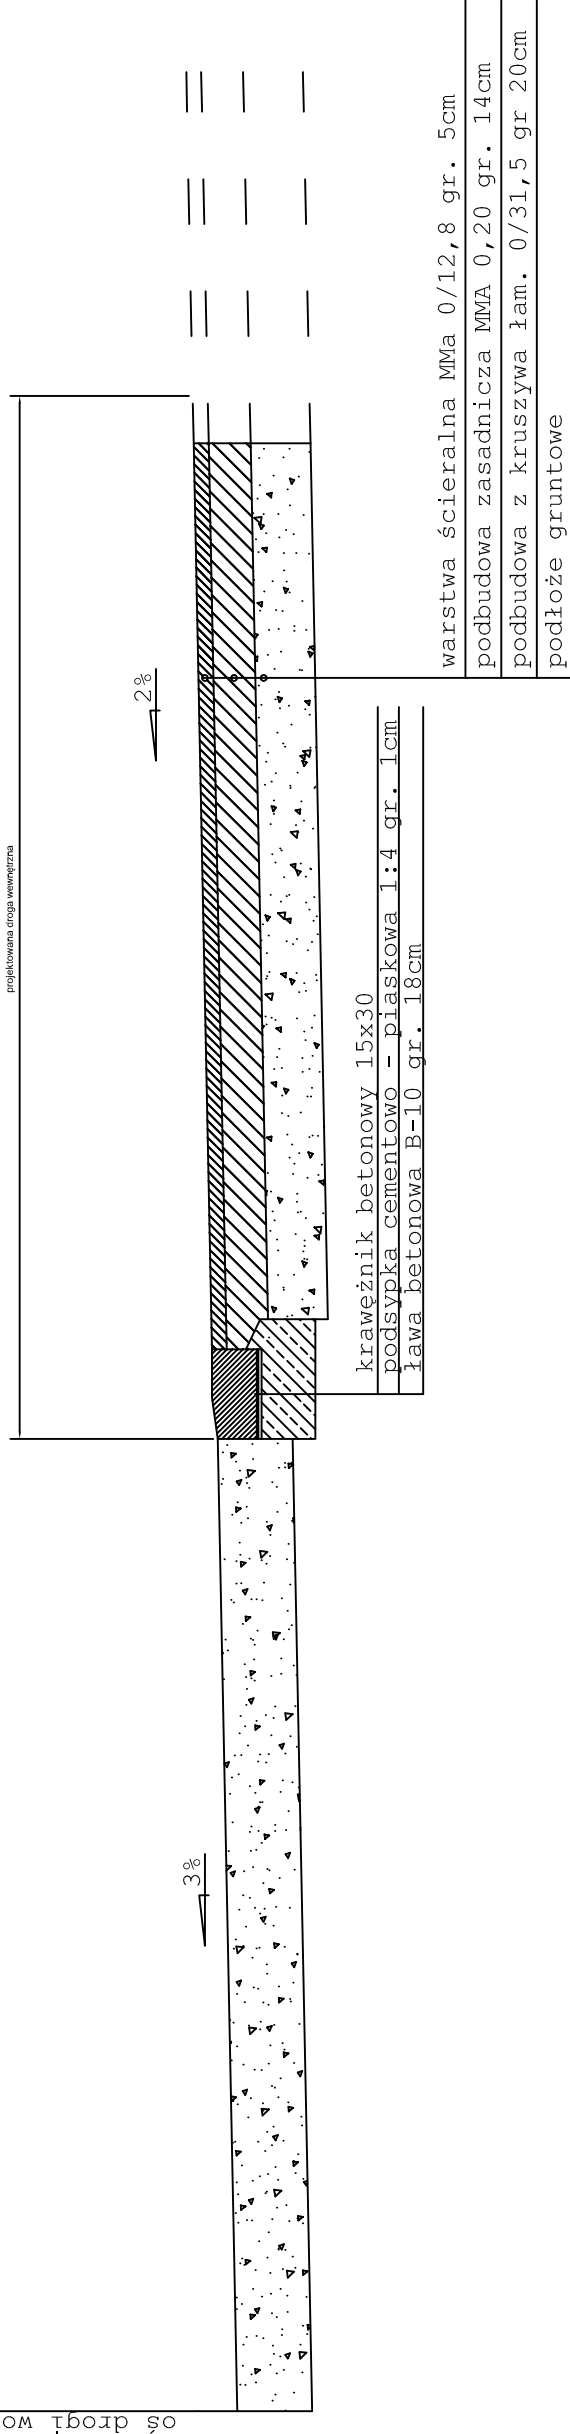

PRZEMÓJ A -droga lokalna A-D

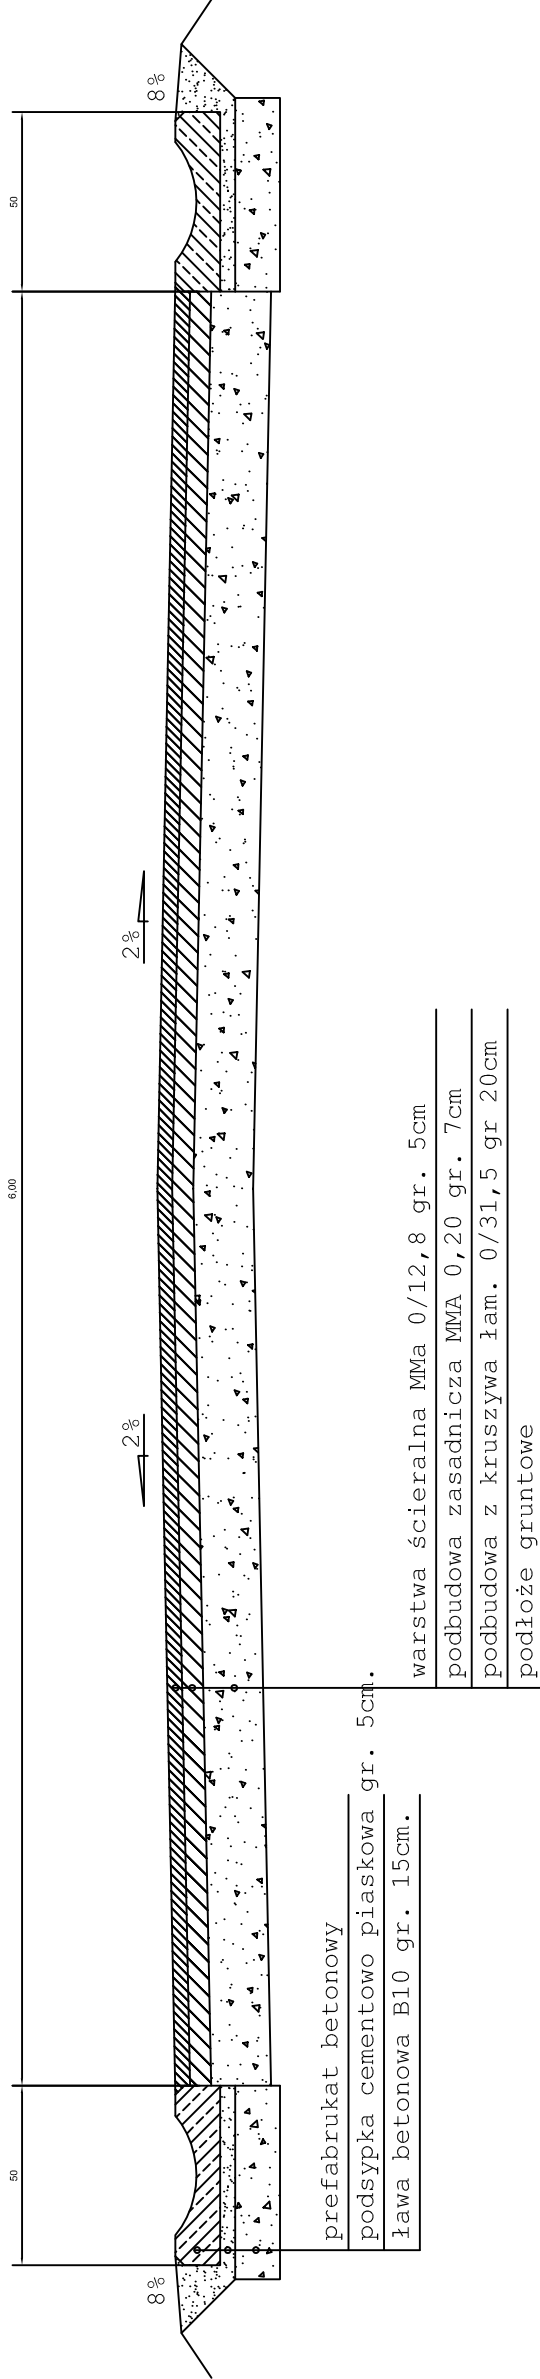

PRZEMÓJ E -slegacz C-L

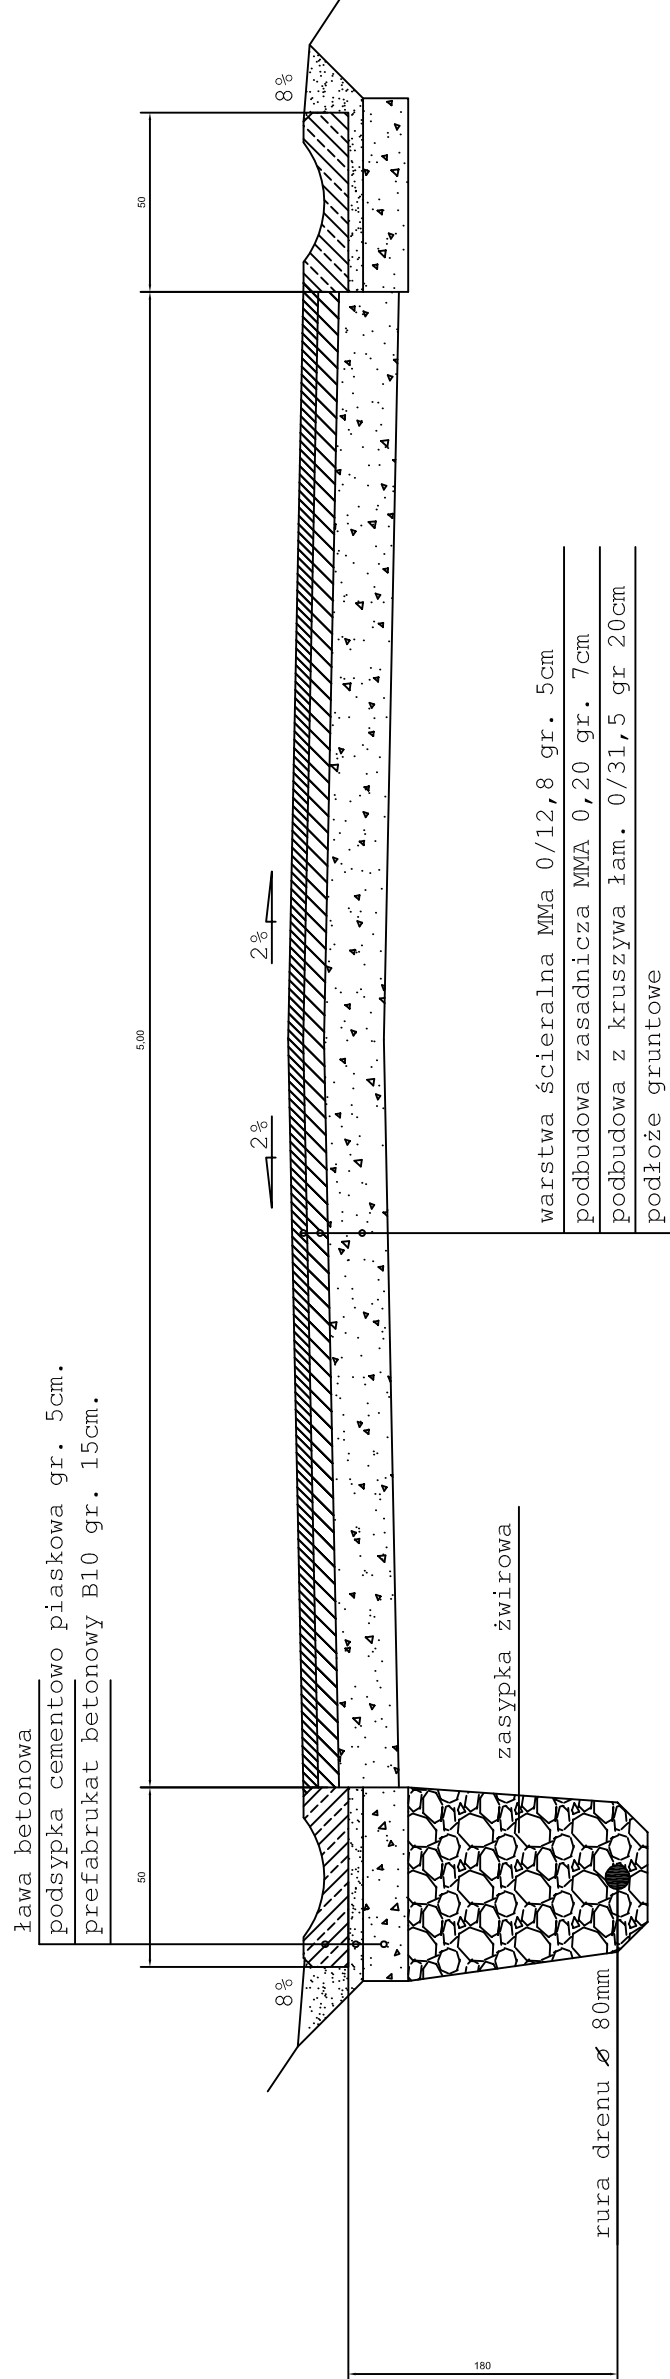

Jedn. projektowa: PRZEDSIĘBIORSTWO PROJEKTOWANIA I REALIZACJI BUDOWLI INŻYNIERSKICH TOMASZ MACIOŁEK ul. Harcerska 4, 58-301 Walbrzych tel./fax. 74 842 31 86, e-mail: a_tommac@wp.pl			
Inwestor: GINA BOGUSZÓW GORCE pl. Odrodzenia 1 58-370 BOGUSZÓW GORCE			
Budowa drogi wewnętrznej oraz oświetlenia ulicznego na osiedlu domków jednorodzinnych przy ulicy walbrzyskiej w Boguszowie Gorcach ETAP I			
Tytuł ruc.:	Przekroje normalne		Skala
Bransz:	Drogowa		1:25
Funkcja:	Tytuł, imię i nazwisko:		Data
Projektant	mgr inż. Tomasz Maciołek		Podpis
			NBP V/2423/2196
			Nr rys.

Jedn. projektowa: PRZEDSIĘBIORSTWO PROJEKTOWANIA I REALIZACJI BUDOWLI INŻYNIERSKICH TOMASZ MACIOŁEK ul. Harcerska 4, 58-301 Walbrzych tel/fax. 74 842 31 86, e-mail: a_tommac@wp.pl			
Inwestor: GINA BOGUSZÓW GORCE pl. Odrodzenia 1 58-370 BOGUSZÓW GORCE			
Budowa drogi wewnętrznej oraz oświetlenia ulicznego na osiedlu domków jednorodzinnych przy ulicy walbrzyskiej w Boguszowie Gorcach ETAP I			
Tytuł ruc.:	Przekroje normalne		Skala
Bransz:	Drogowa		1:25
Forma:	Tytuł, linie i nazwisko:		Data
Projektant	mgr inż. Tomasz Maciołek		Podpis
			NBGP V-7342527/96