



Ława Ł-2

skala 1:25

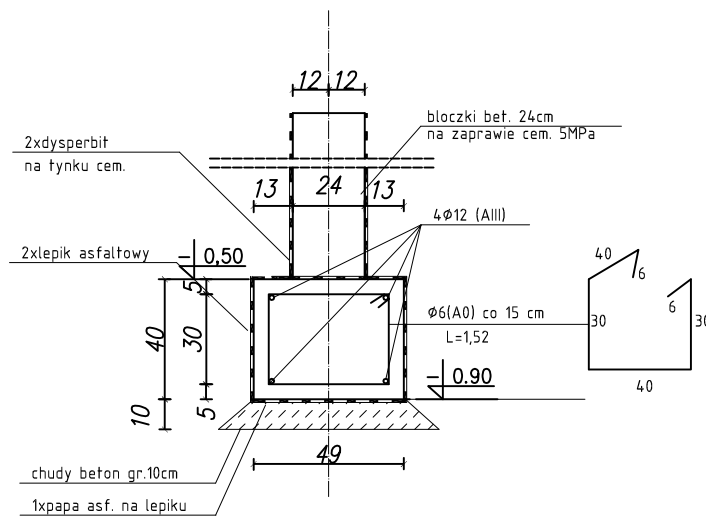


Ława Ł-1

skala 1:25

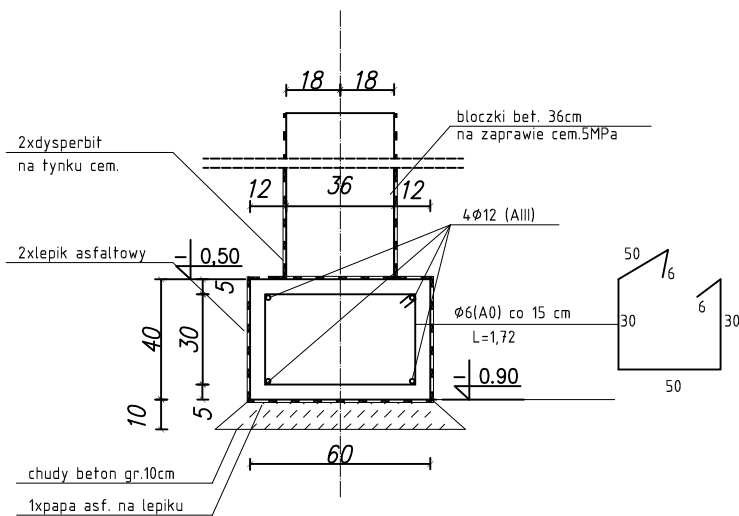

RŻ

skala 1:25

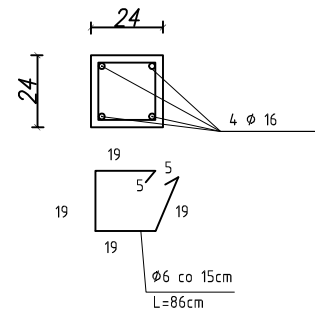

Biuro Realizacji Inwestycji
inż. Sławomir Sobusiak
ul. Plac Zwycięstwa 6/1
58-330 Jedlina-Zdrój

Projektant:	mgr inż. Piotr Rajca	NBGP.V 7342/3/75/98	Data: 06.2011r.
Autor:	inż. Sławomir Sobusiak	26/DoS/03	Stadium: P.W.
Temat:	Przebudowa budynku mieszkalnego		Skala: 1:20
Adres:	ul. Racławicka 19 58-370 Boguszków – Gorce dz nr 225/2		Nr rys.:
Inwestor:	Gmina Boguszków Gorce Plac Odrodzenia 1 58-370 Boguszków-Gorce		
Tytuł rys.:	ELEMENTY ŻELBETOWE		

Zastrzegam wszelkie prawa wynikające z Ustawy o prawie autorskim. Rysunek niniejszy nie może być w całości lub w części przerysowany, uzupełniany lub odtwarzany komputernie, bez pisemnej zgody firmy projektowej