



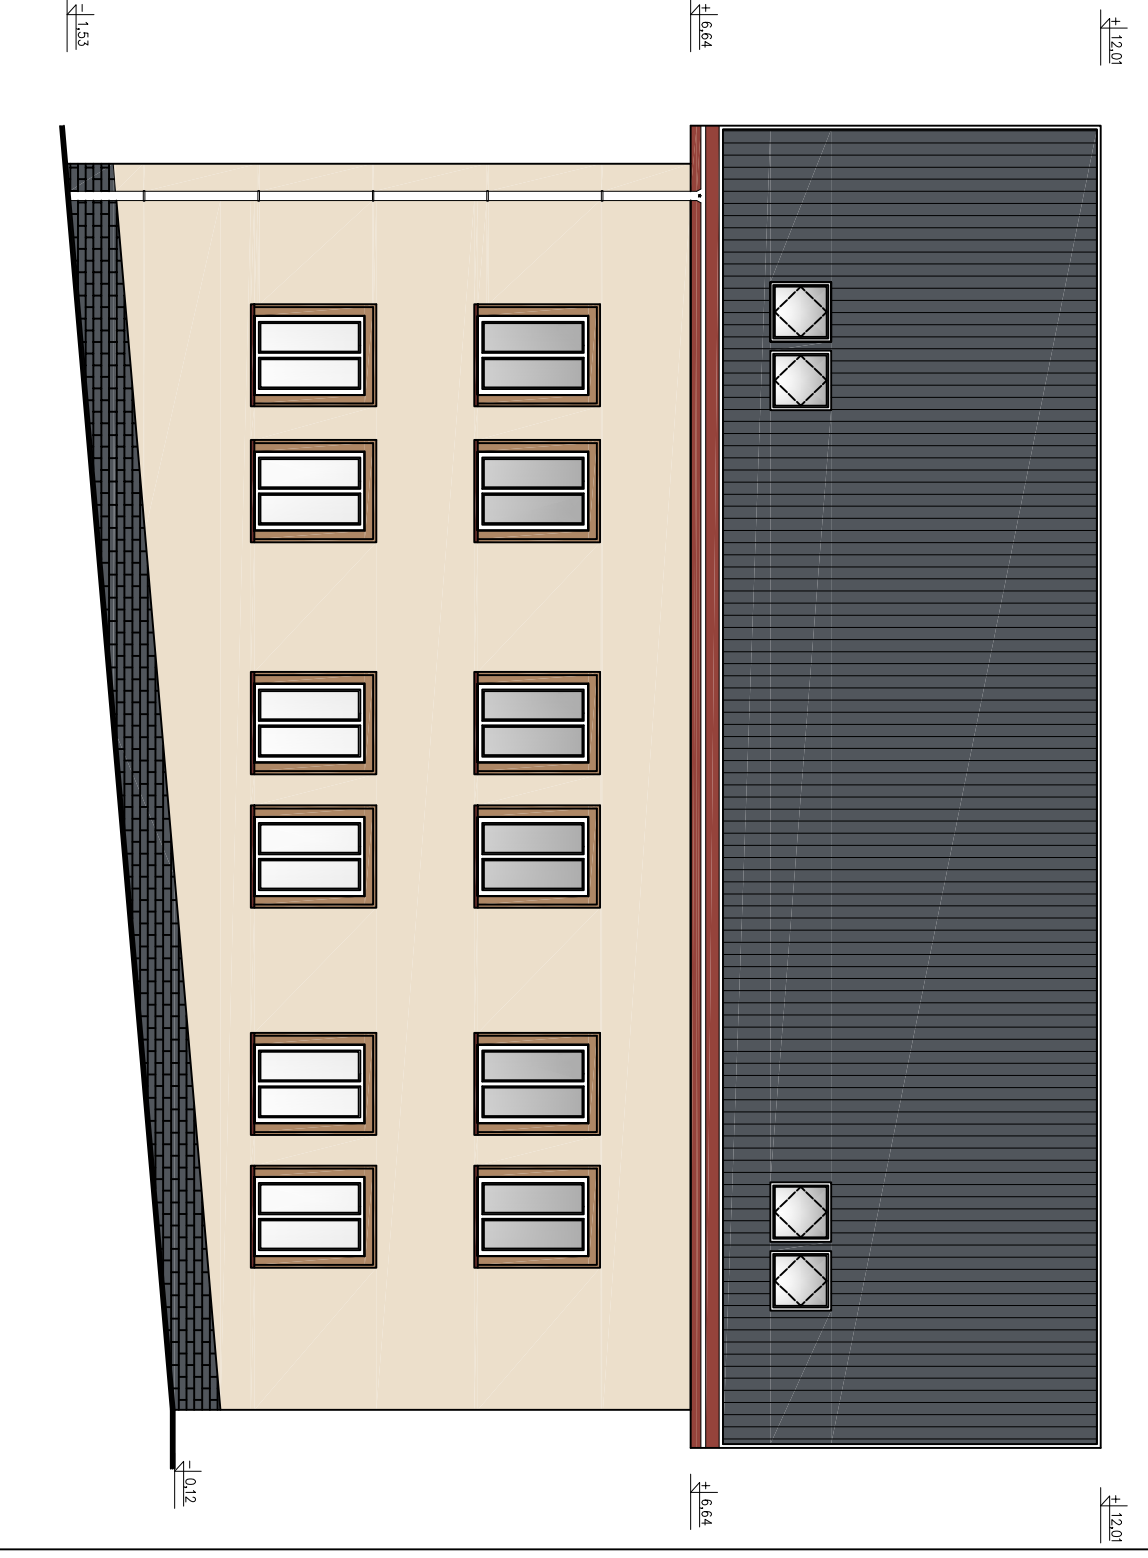

ELEWACJA TYLNA

ELEWACJAFRONTOWA

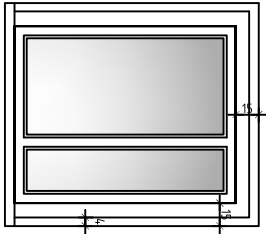

- Układ kolorów:
1. Elewacja podstawowa AG-21 według kolorystyki weber
 2. Opaski okienne - AG-42 według kolorystyki weber
 3. Ościeża okienne i drzwiowe - AG-21 według kolorystyki weber
 4. Podbitka okapu - ZŁOTY DĄB
 5. Deska czołowa okapu - ZŁOTY DĄB
 6. Dachówka kolor grafitowy
 7. Obróbka blacharska kolor patyna pro grafit tytan cynk
 8. Kominy kolor grafitowy
 9. Stolarka okienna kolor biały
 10. Ślusarka drzwiowa kolor biały
 11. Cokół - płytki klinkierowa grafitowa
 12. Rynny i rury spustowe tytan cynk
 13. Boazeria szczytowa - ZŁOTY DĄB V33 lakierobejca

			Biuro Realizacji Inwestycji inż. Sławomir Sobusiak ul. Plac Zwycięstwa 6/1 58-330 Jedlina-Zdrój		
Projektant:	mgr inż. arch. Jarosław Szpeniuk		111/Mw/71		Data: 06.2011r.
Autor:	inż. Sławomir Sobusiak		26/005/03		
Temat:	Przebudowa budynku mieszkalnego				
Adres:	ul. Racławicka 19 58-370 Boguszów – Gorce dz nr 225/2				
Inwestor:	Gmina Boguszów Gorce Plac Odrodzenia 1 58-370 Boguszów–Gorce				
Tytuł rys.:	ELEWACJE				Nr rys.:
Zastrzegam się wszelkie prawa wynikające z ustawy o prawie autorskim. Rysunek niniejszy nie może być w całości lub w części przesyłany, udostępniany lub oddzielony komunikatów, bez pisemnej zgody firmy projektowej.					