


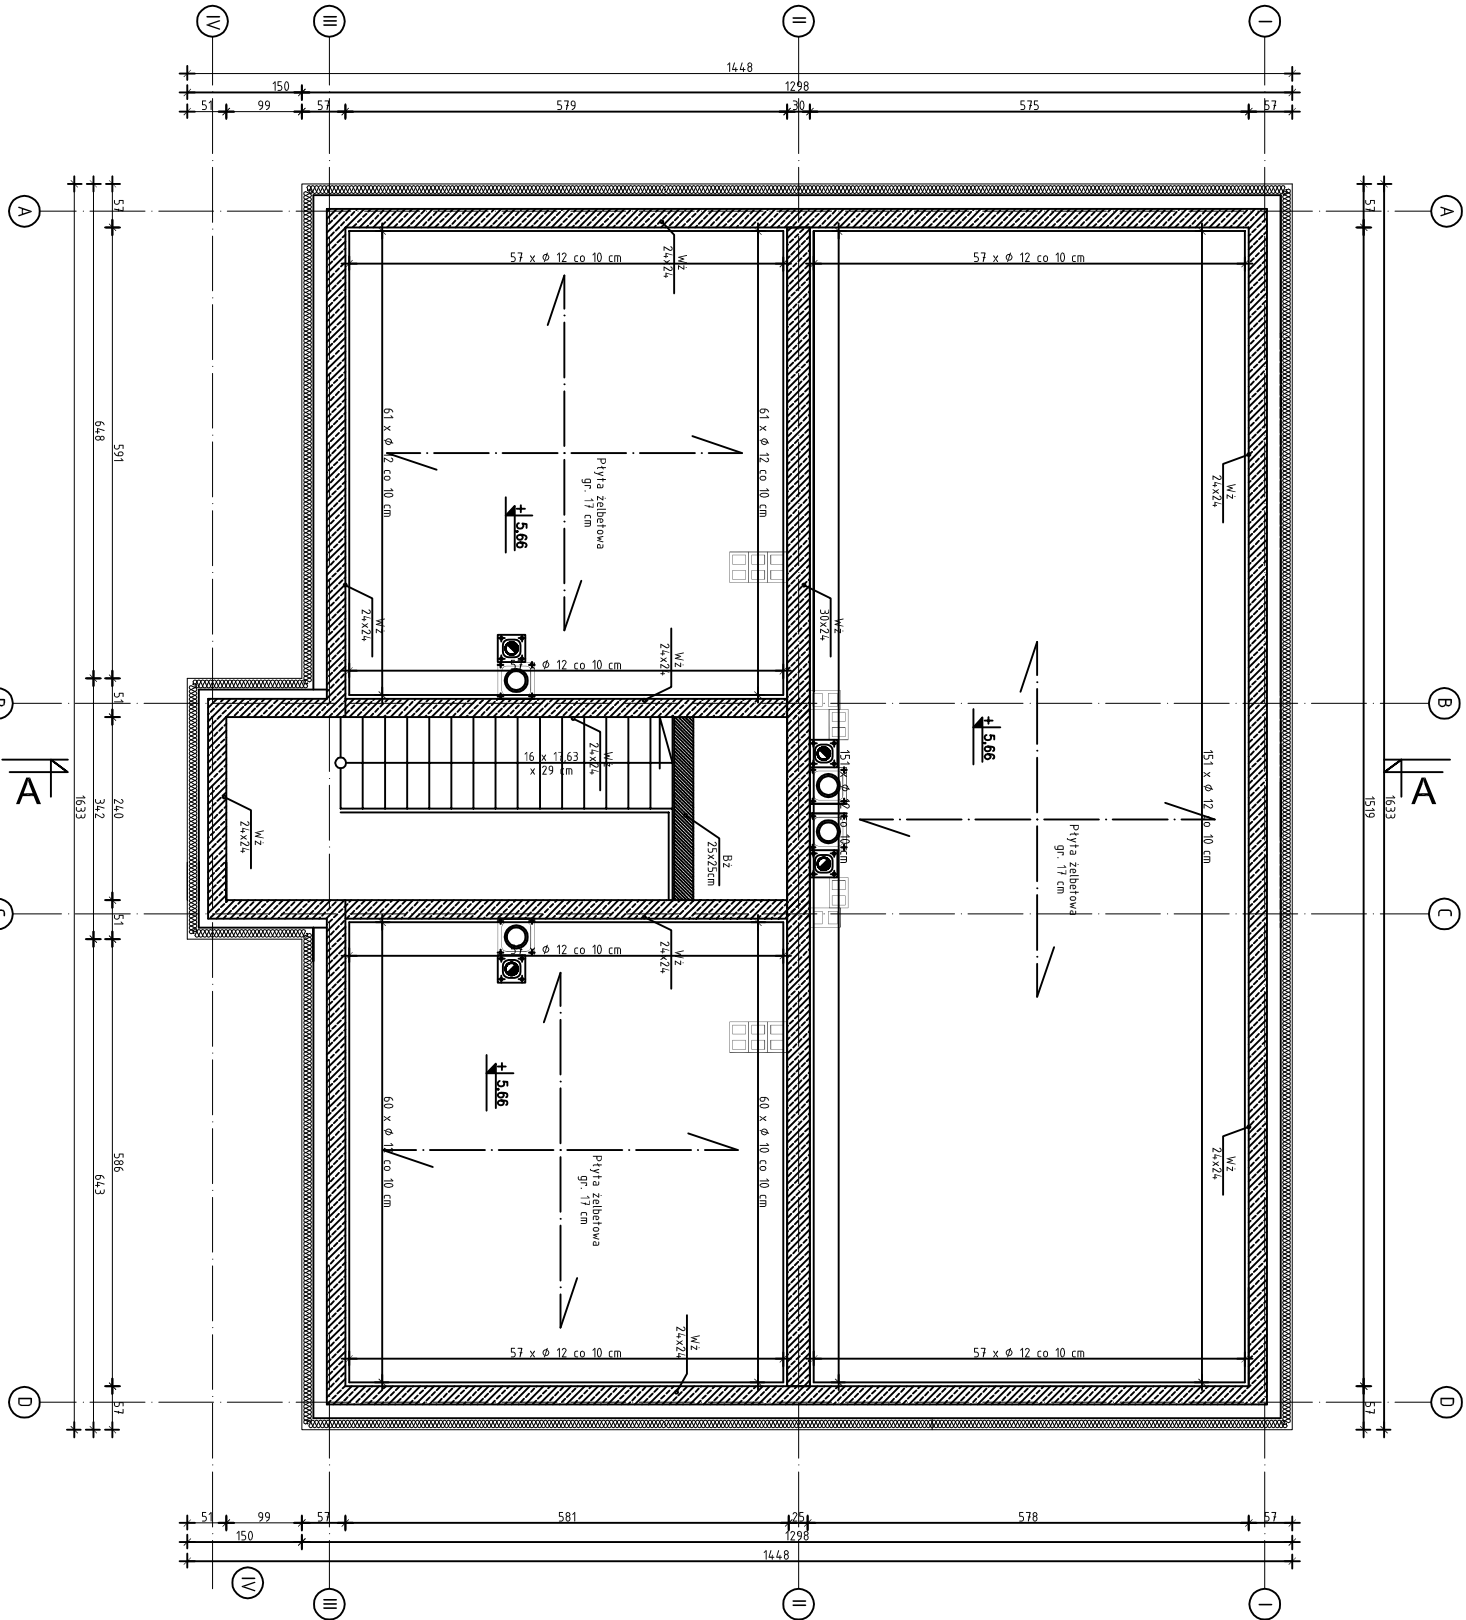

MATERIALY

Zbrojenie płyty stropowej dwukierunkowe z siatki z prętów stalowych Ø10 mm o rozstawie 100mm. Zaprojektowano Zbrojenie strefy dolnej i górnej płyty (podwójna siatka zbrojeniowa).
Stosować dodatkowe zbrojenie w narożach płyt stropowych.
BETON C20/25 (B25 K4)
STAŁ ZBROJENIOWA AIII
STRZEMIIONA A0



Biuro Redizycji Inwestycji

inż. Sławomir Sobusiak
ul. Płoc Zwycięstwa 6/1
58–330 Jedlina–Zdrój

Projektant:	mgr inż. Piotr Rojca	NBP-V 7342/3/5/98	Data:	06.2011r.
Autor:	inż. Sławomir Sobusiak	26/05/03	Stadium:	P.W.
Temat:	Przebudowa budynku mieszkalnego			
Adres:	ul. Racławicka 19 58–370 Boguszów – Gorce dz nr 225/2		Skala:	1:100
Inwestor:	Gmina Boguszów Gorce Plac Odrodzenia 1 58–370 Boguszów–Gorce		Nr rys.:	
Tytuł rys.:	RZUT STROPU NAD PIĘTREM			

Zastrzegam sobie wszelkie prawa wynikające z ustawy o prawie autorskim. Ryzykuję nie dostać tego w całości lub w części przeze mnie, uszczepionym lub odstępny komuniówkę, bez pisemnej zgody firmy projektowej