


mur oporowy 10.75 m.b.

1:25


+0,00÷1,50

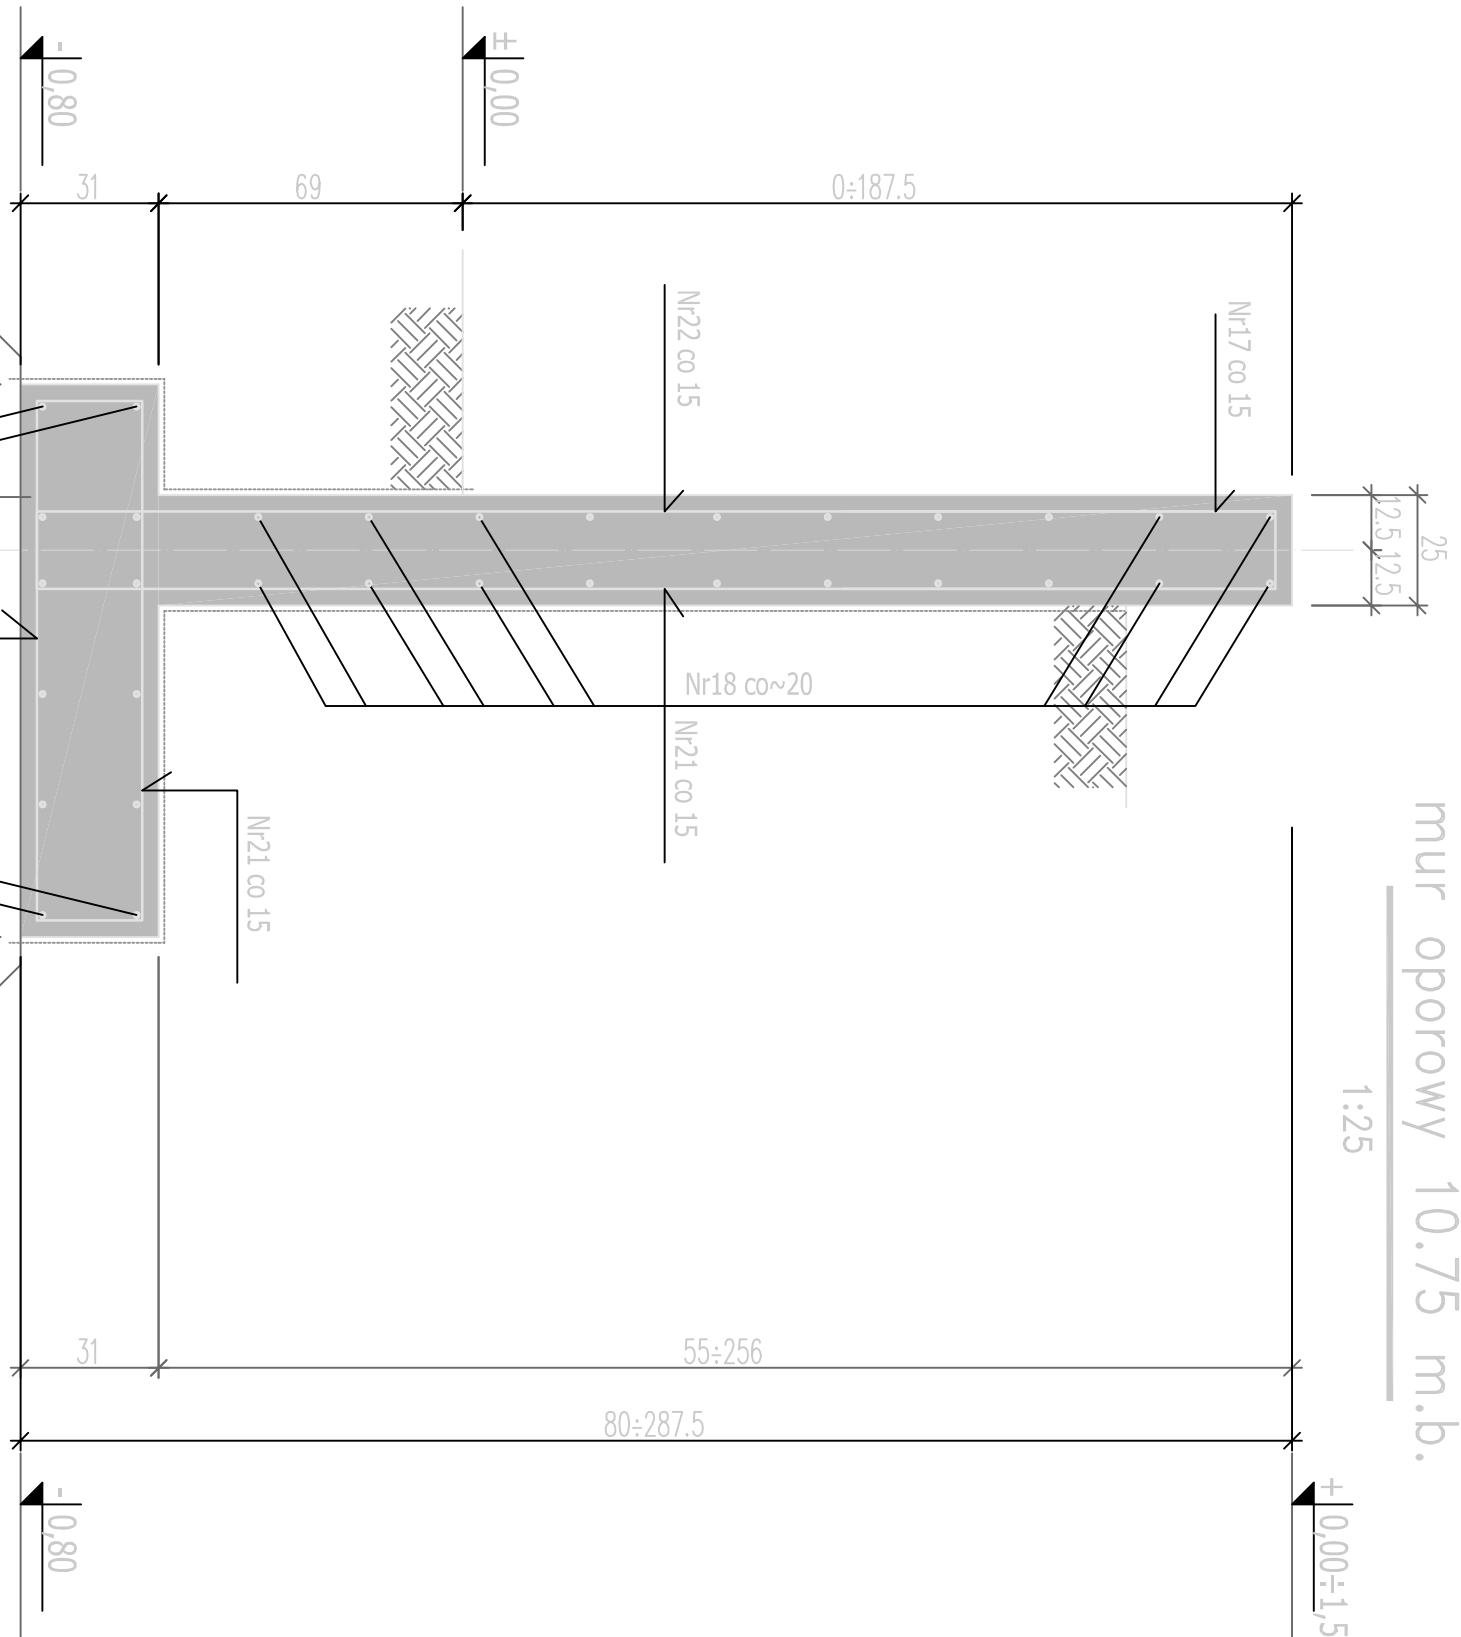

130 Ø 8 RB500W I_{sr} 273

130 Ø 10 RB500W I_{sr} 365

130 Nr17

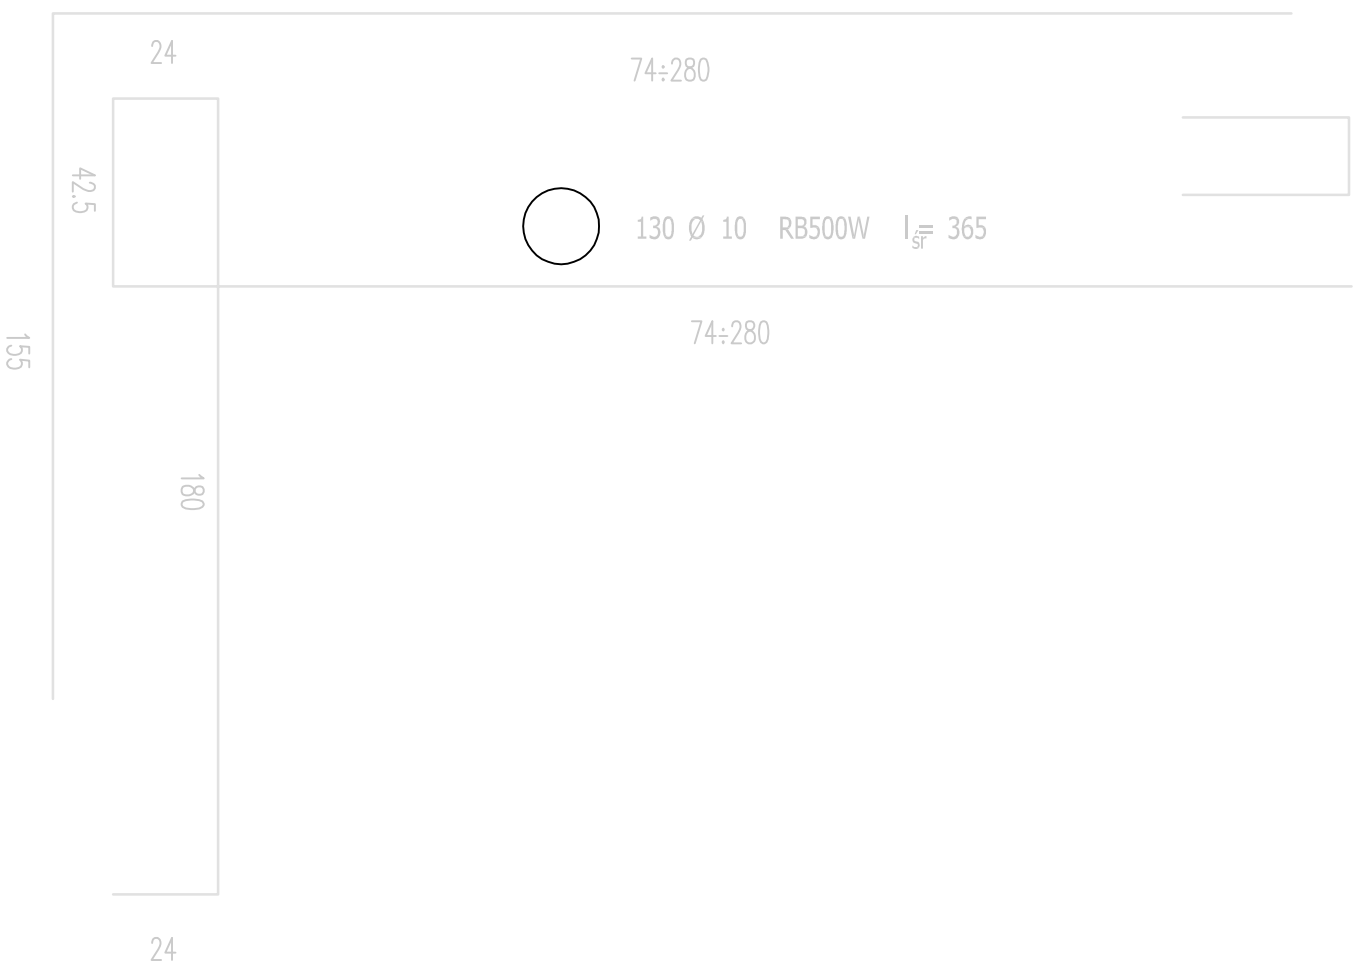



Biuro Realizacji Inwestycji
inż. Sławomir Sobusiak
ul. Plac Zwycięstwa 6/1
58-330 Jedlina-Zdrój

Projektant:	mgr inż. Piotr Rojca	NBGR V 7342/3/75/98	Data:	06.2011r.
Autor:	inż. Sławomir Sobusiak	26/005/03	Stadium:	P.B.
Temat:	Przebudowa budynku mieszkalnego		Skala:	1:20
Adres:	ul. Racławicka 19 58-370 Boguszów – Gorce dz nr 225/2		Nr rys.:	
Inwestor:	Gmina Boguszów Gorce Plac Odrodzenia 1 58-370 Boguszów–Gorce			
Tytuł rys.:	ELEMENTY ŻELBETOWE			

Zastrzegam się wszelkie prawa wynikające z Ustawy o prawie autorskim. Ryzykuję nabywcy nie może być w ośrodku lub w części przerzutowy, uzupełniony lub oddzielony komunikacji, bez pisemnej zgody firmy projektowej.