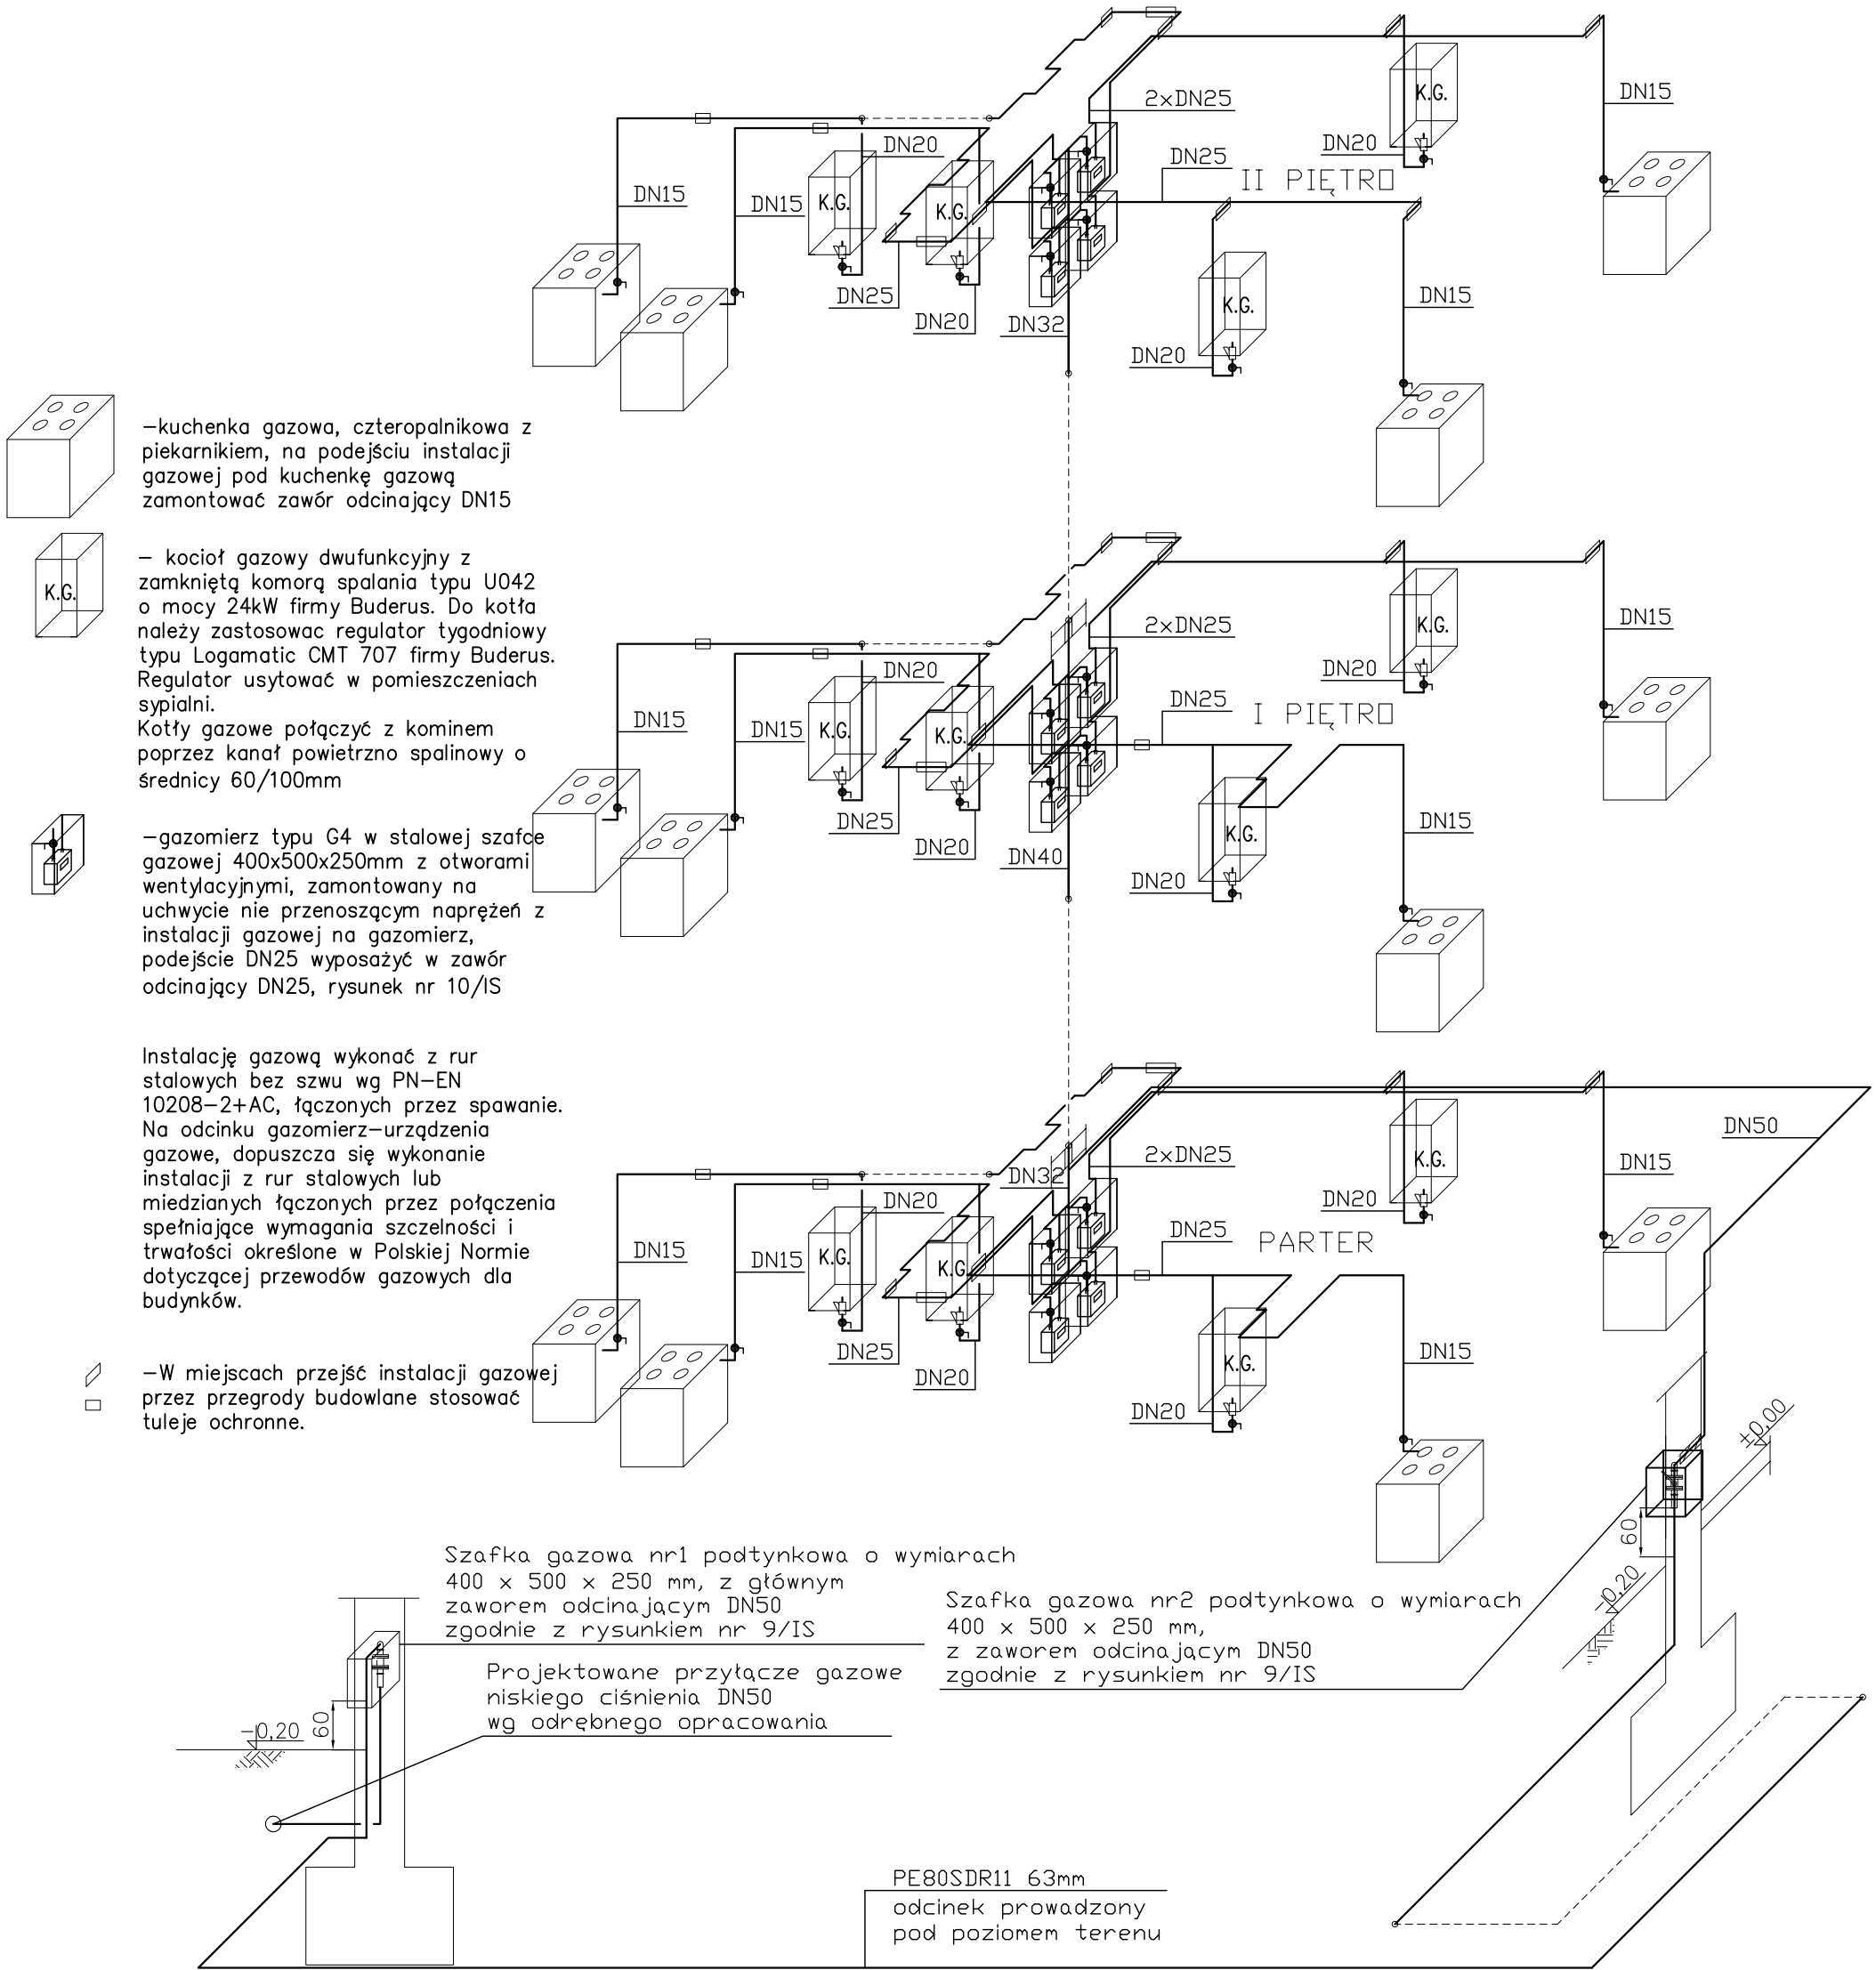


Biuro Realizacji Inwestycji
inż. Sławomir Sobusiak
ul. Plac Zwycięstwa 6/1
58-330 Jedlina-Zdrój

Projektant:	mgr inż. Łukasz Szpinek	82/DOŚ/08		Data: 02.2011
Asystent:	inż. Sławomir Sobusiak	26/DOŚ/03		Stadium: PW
Temat:	PRZEBUDOWA BUDYNKU MIESZKALNEGO UL. RACŁAWICKA 19 BOGUSZÓW GORCE DZ NR. 225/2.			Skala: 1:100
Inwestor:	Gmina Boguszów – Gorce ul. Plac Odrodzenia 1 Boguszów – Gorce			Nr rys.: 11/IS
Tytuł rys.:	IZOMETRIA – INSTALACJA GAZOWA			

Zastrzega się wszelkie prawa wynikające z Ustawy o prawie autorskim. Rysunek niniejszy nie może być w całości lub w części przerysowany, uzupełniony lub odstąpiony komukolwiek, bez pisemnej zgody firmy projektowej