


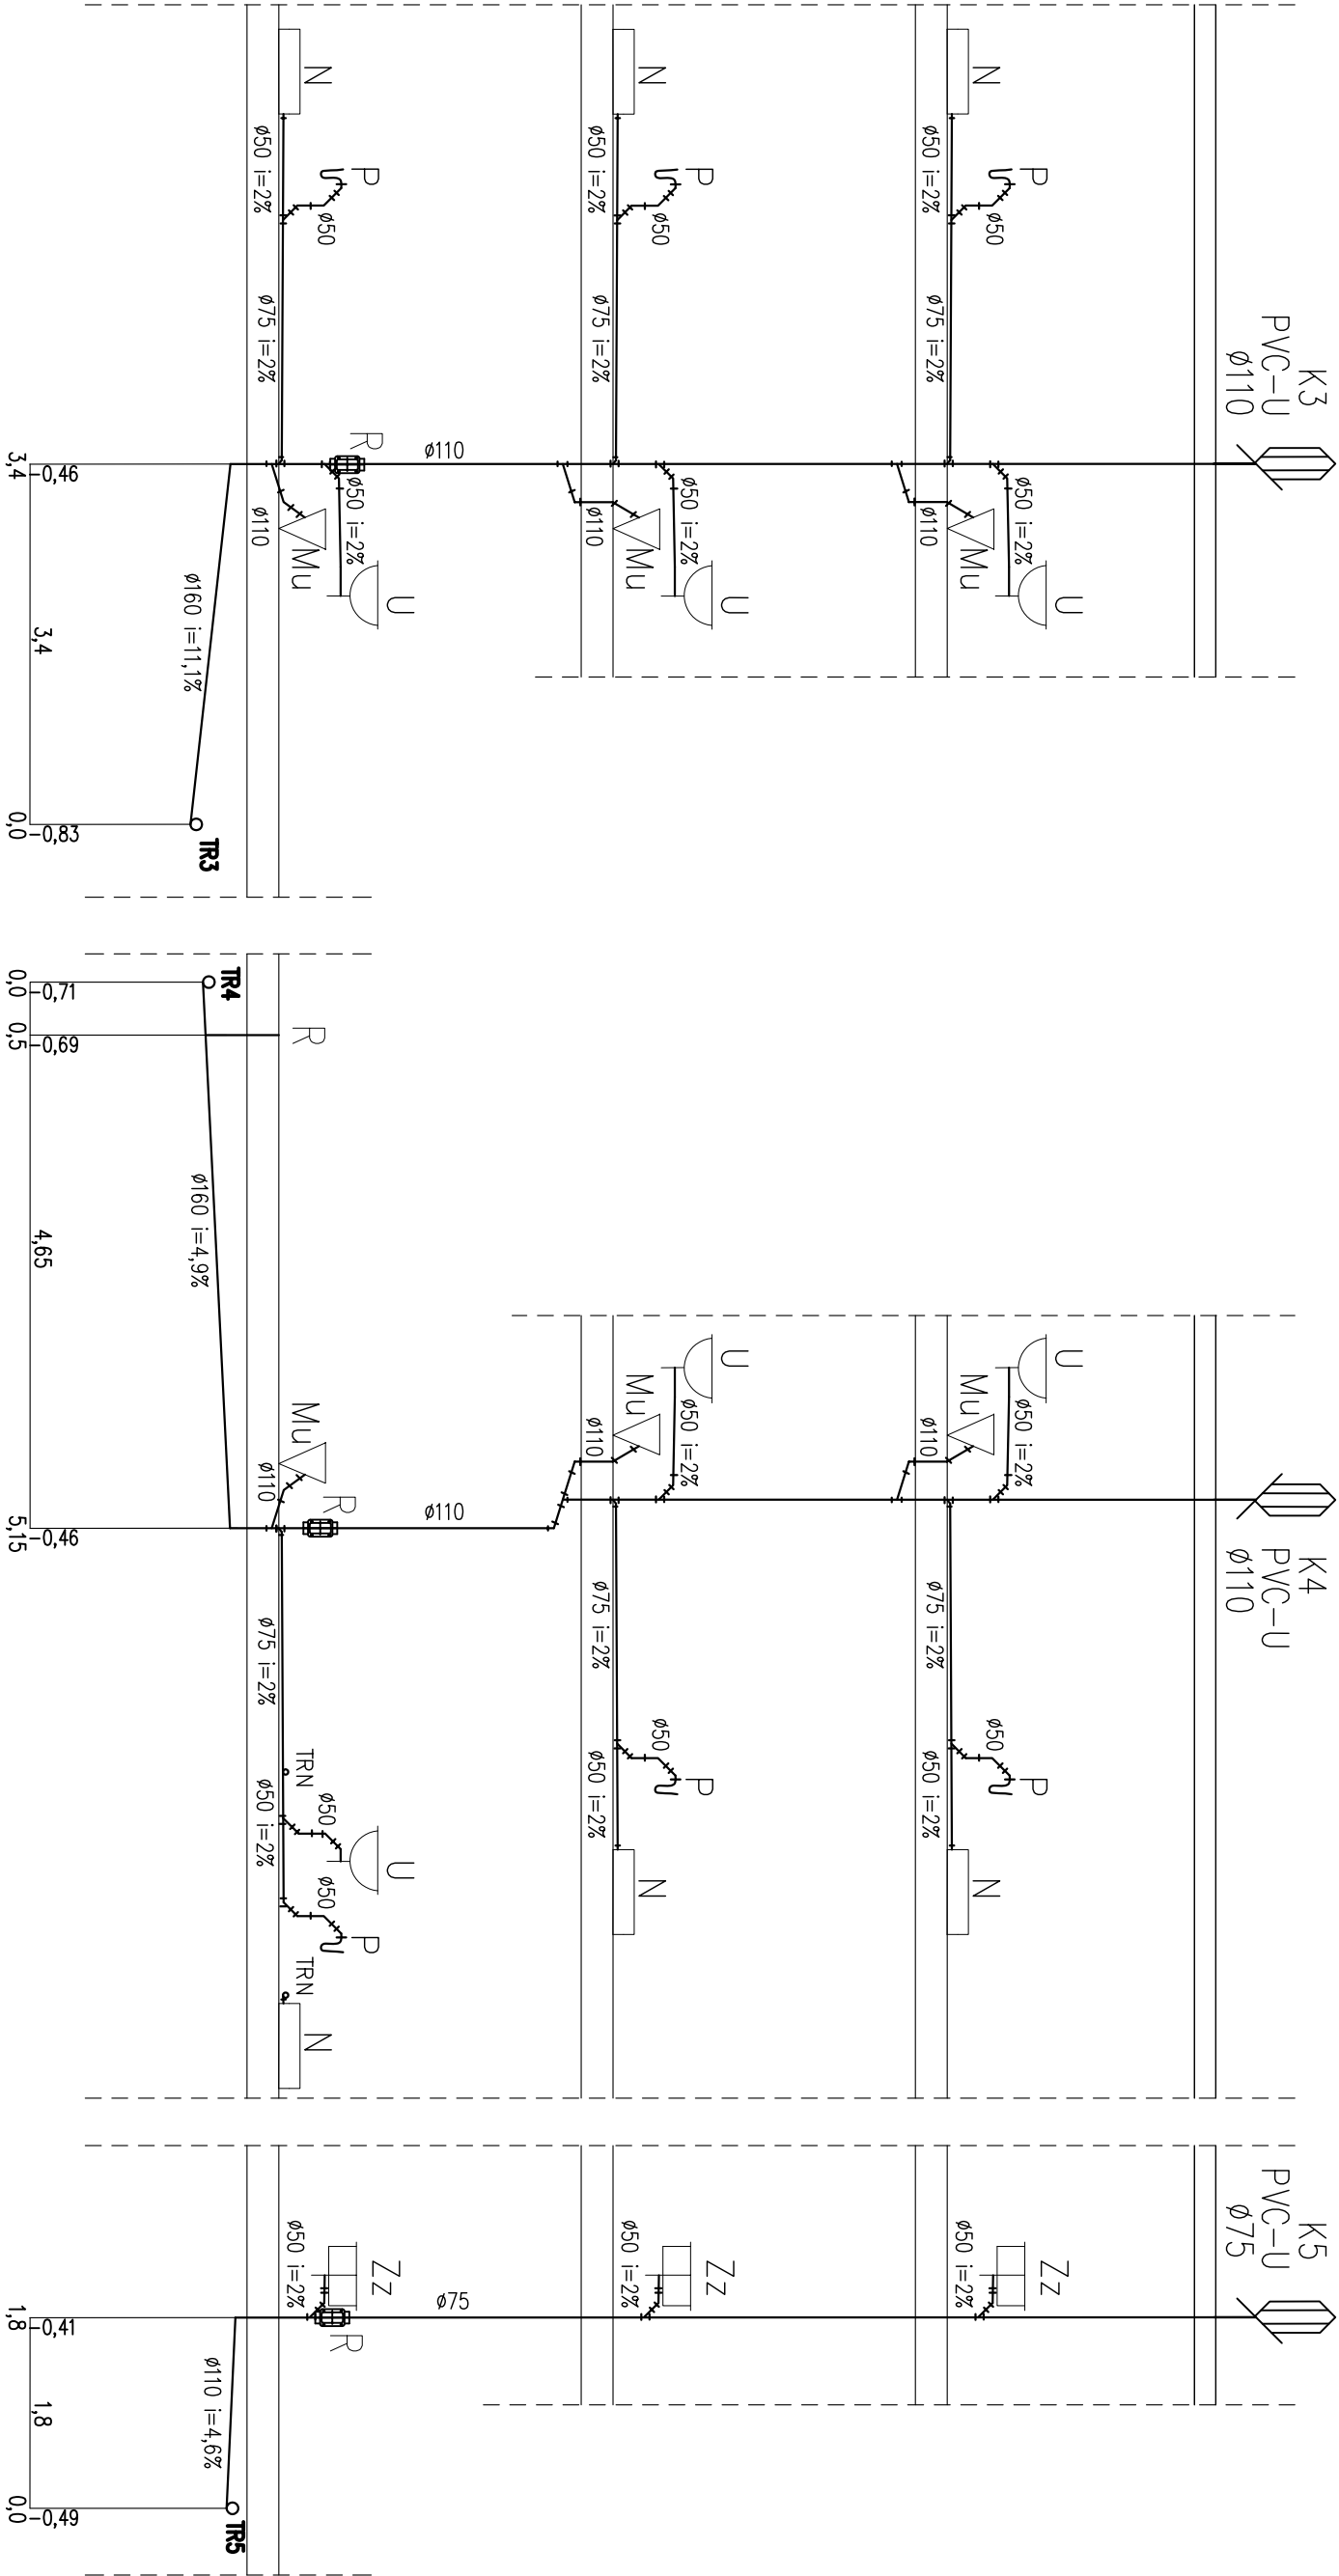

 Biurow Realizacji Inwestycji inż. Sławomir Sobusiak ul. Plac Zwycięstwa 6/1 58-330 Jedlina-Zdrój			
Projektant:	mgr inż. Łukasz Szpinek	82/DOŚ/08	Data: 02.2011
Asystent:	inż. Sławomir Sobusiak	26/DOŚ/03	Stadium: PW
Temat:	PRZEBUDOWA BUDYNKU MIESZKALNEGO UL. RACŁAWICKA 19 BOGUSZÓW GORCE DZ NR. 225/2.		
Inwestor:	Gmina Boguszków – Gorce ul. Plac Odrodzenia 1 Boguszków – Gorce		Skala: 1:100
Tytuł rys.:	RZUT PARTIERU – INSTALACJA KANALIZACJI SANITARNEJ		Nr rys.: 18/S/2
Zastrzegam się wszelkie prawa wynikające z Ustawy o prawie autorskim. Rysunek niniejszy nie może być w całości lub w części przerabowany, uzupełniany lub odciskany bez pisemnej zgody firmy projektowej.			