


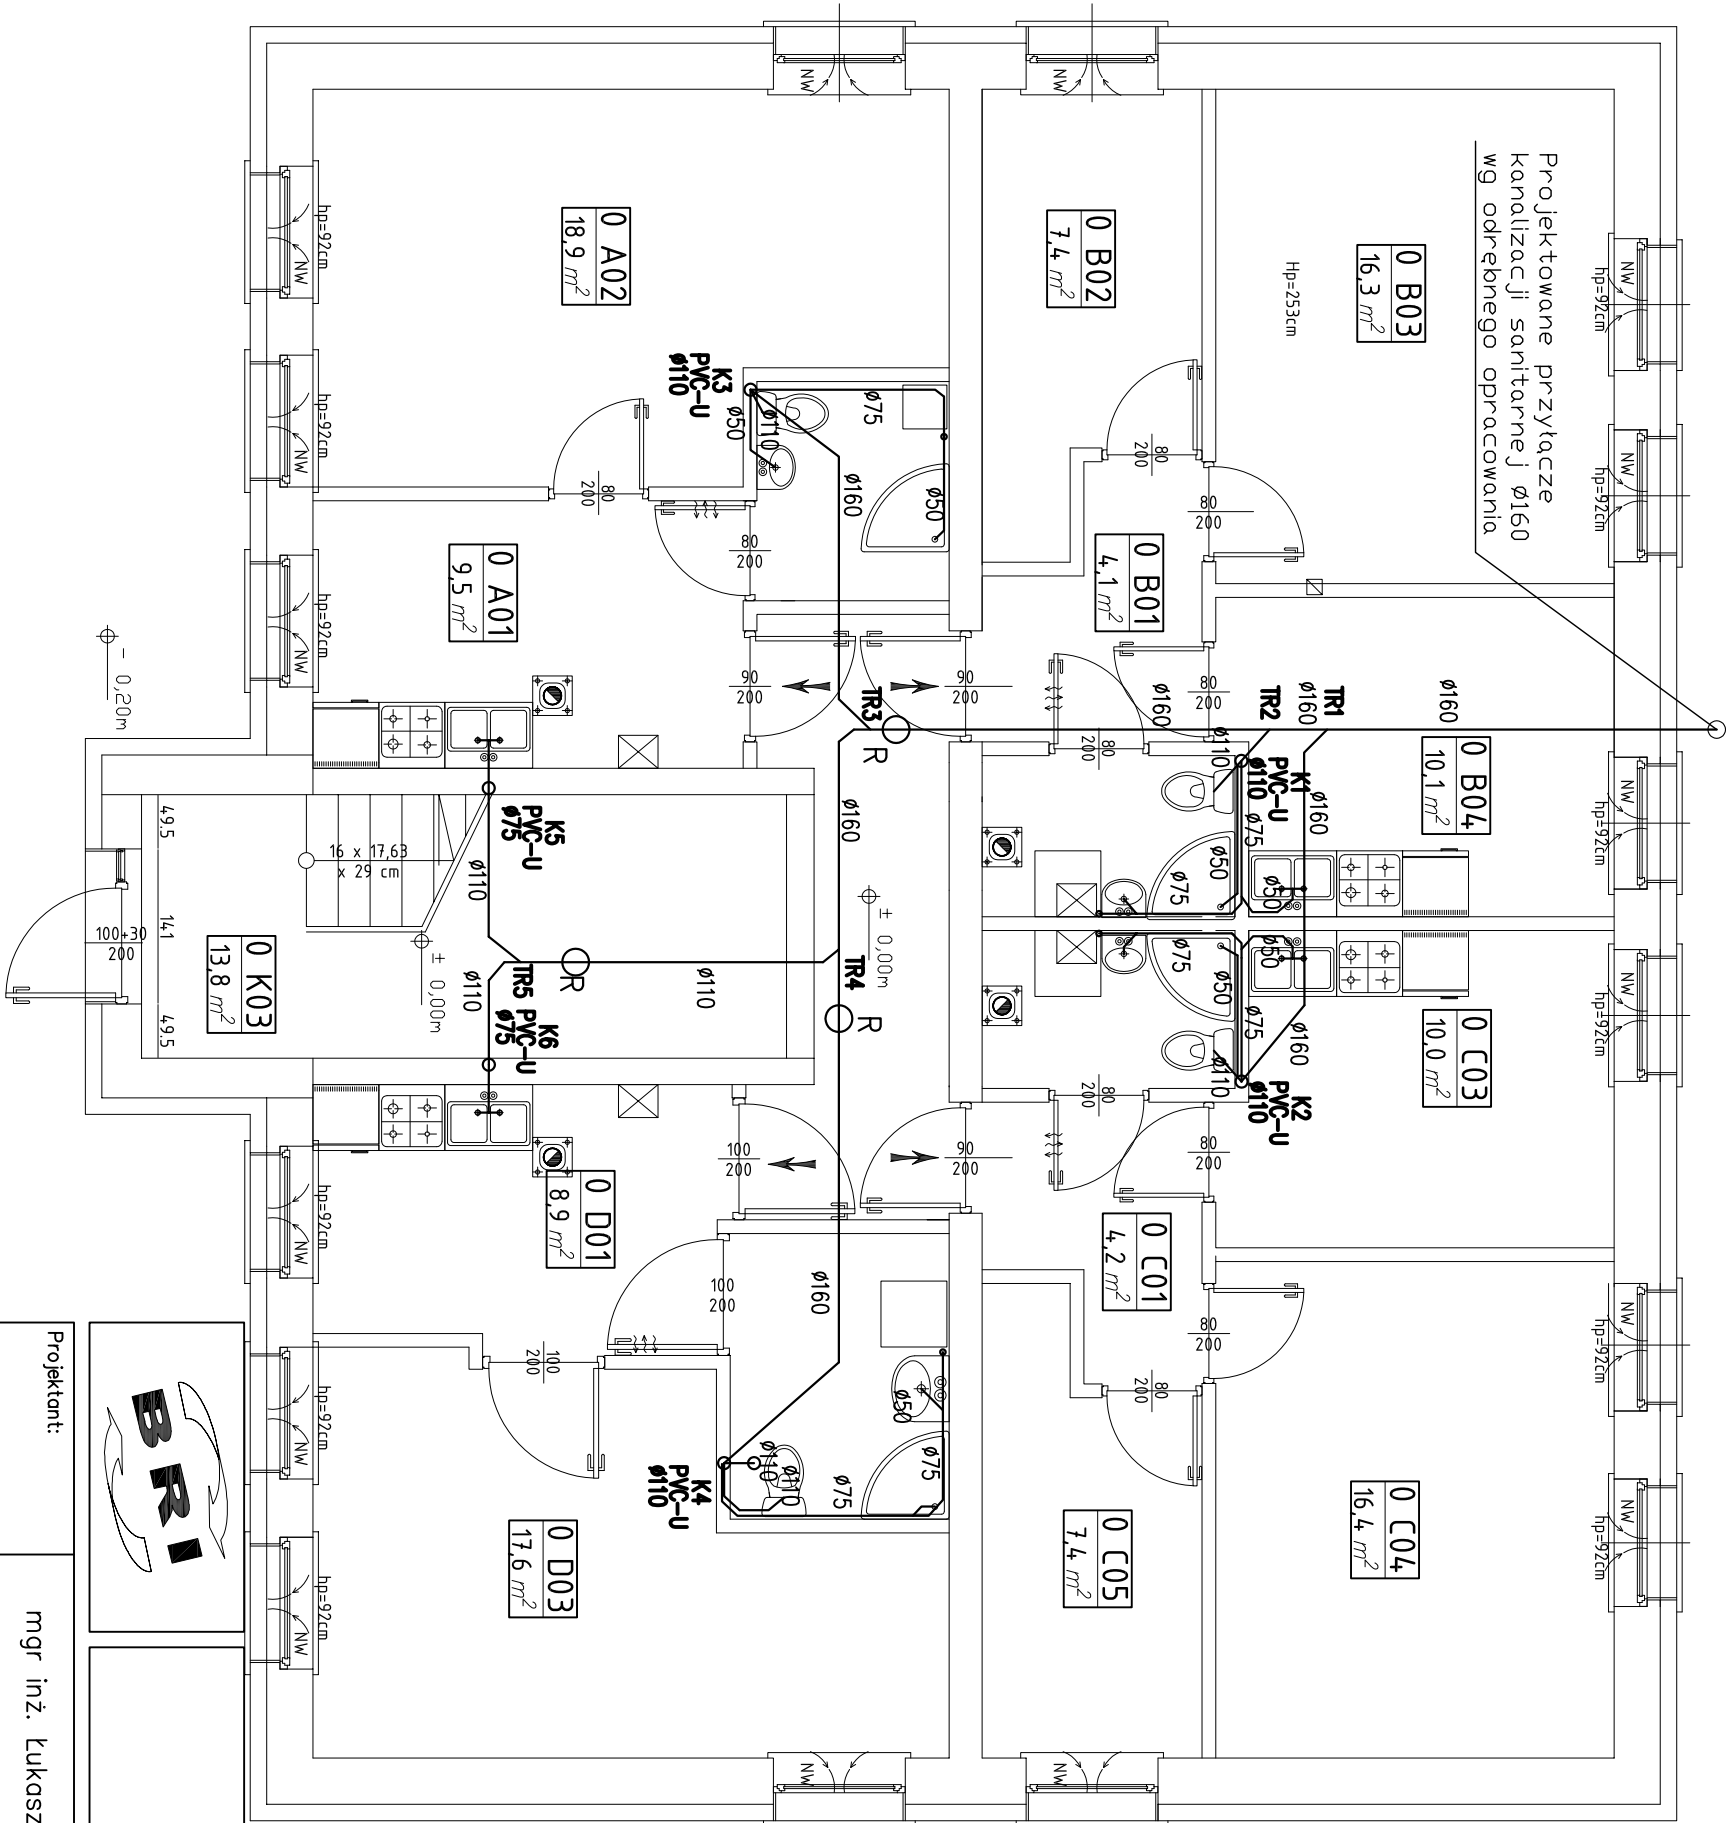

- Legenda:
- K1–K6 – pion kanalizacji sanitarnej
- Uwagi:
1. Instalację kanalizacji sanitarnej wykonać z rur typu PVC–U o następujących średnicach: $\varnothing 50, \varnothing 75, \varnothing 110$
- kanalizacja sanitarne
- R – rewizja

Biurowo Realizacji Inwestycji

inż. Stawomir Sobusiak

ul. Plac Zwycięstwa 6/1

58–330 Jedlina–Zdrój

Projektant:	mgr inż. Łukasz Szpinek	82/DOŚ/08	Data:	02.2011
Asystent:	inż. Stawomir Sobusiak	26/DOŚ/03	Stadium:	PW
Temat:	PRZEBUDOWA BUDYNKU MIESZKALNEGO UL. RACŁAWICKA 19 BOGUSZÓW GORCE DZ NR. 225/2.		Skala:	1:100
Inwestor:	Gmina Boguszków – Gorce ul. Plac Odrodzenia 1 Boguszków – Gorce		Nr rys.:	18/S
Tytuł rys.:	RZUT PARTERU – INSTALACJA KANALIZACJI SANITARNEJ			

Zastrzegam się wszelkie prawa wynikające z Ustawy o prawie autorskim. Rysunek niniejszy nie może być w całości lub w części przesyłany, kopiowany, rozpowszechniany lub oddawany komukolwiek, bez pisemnej zgody firmy projektowej.