


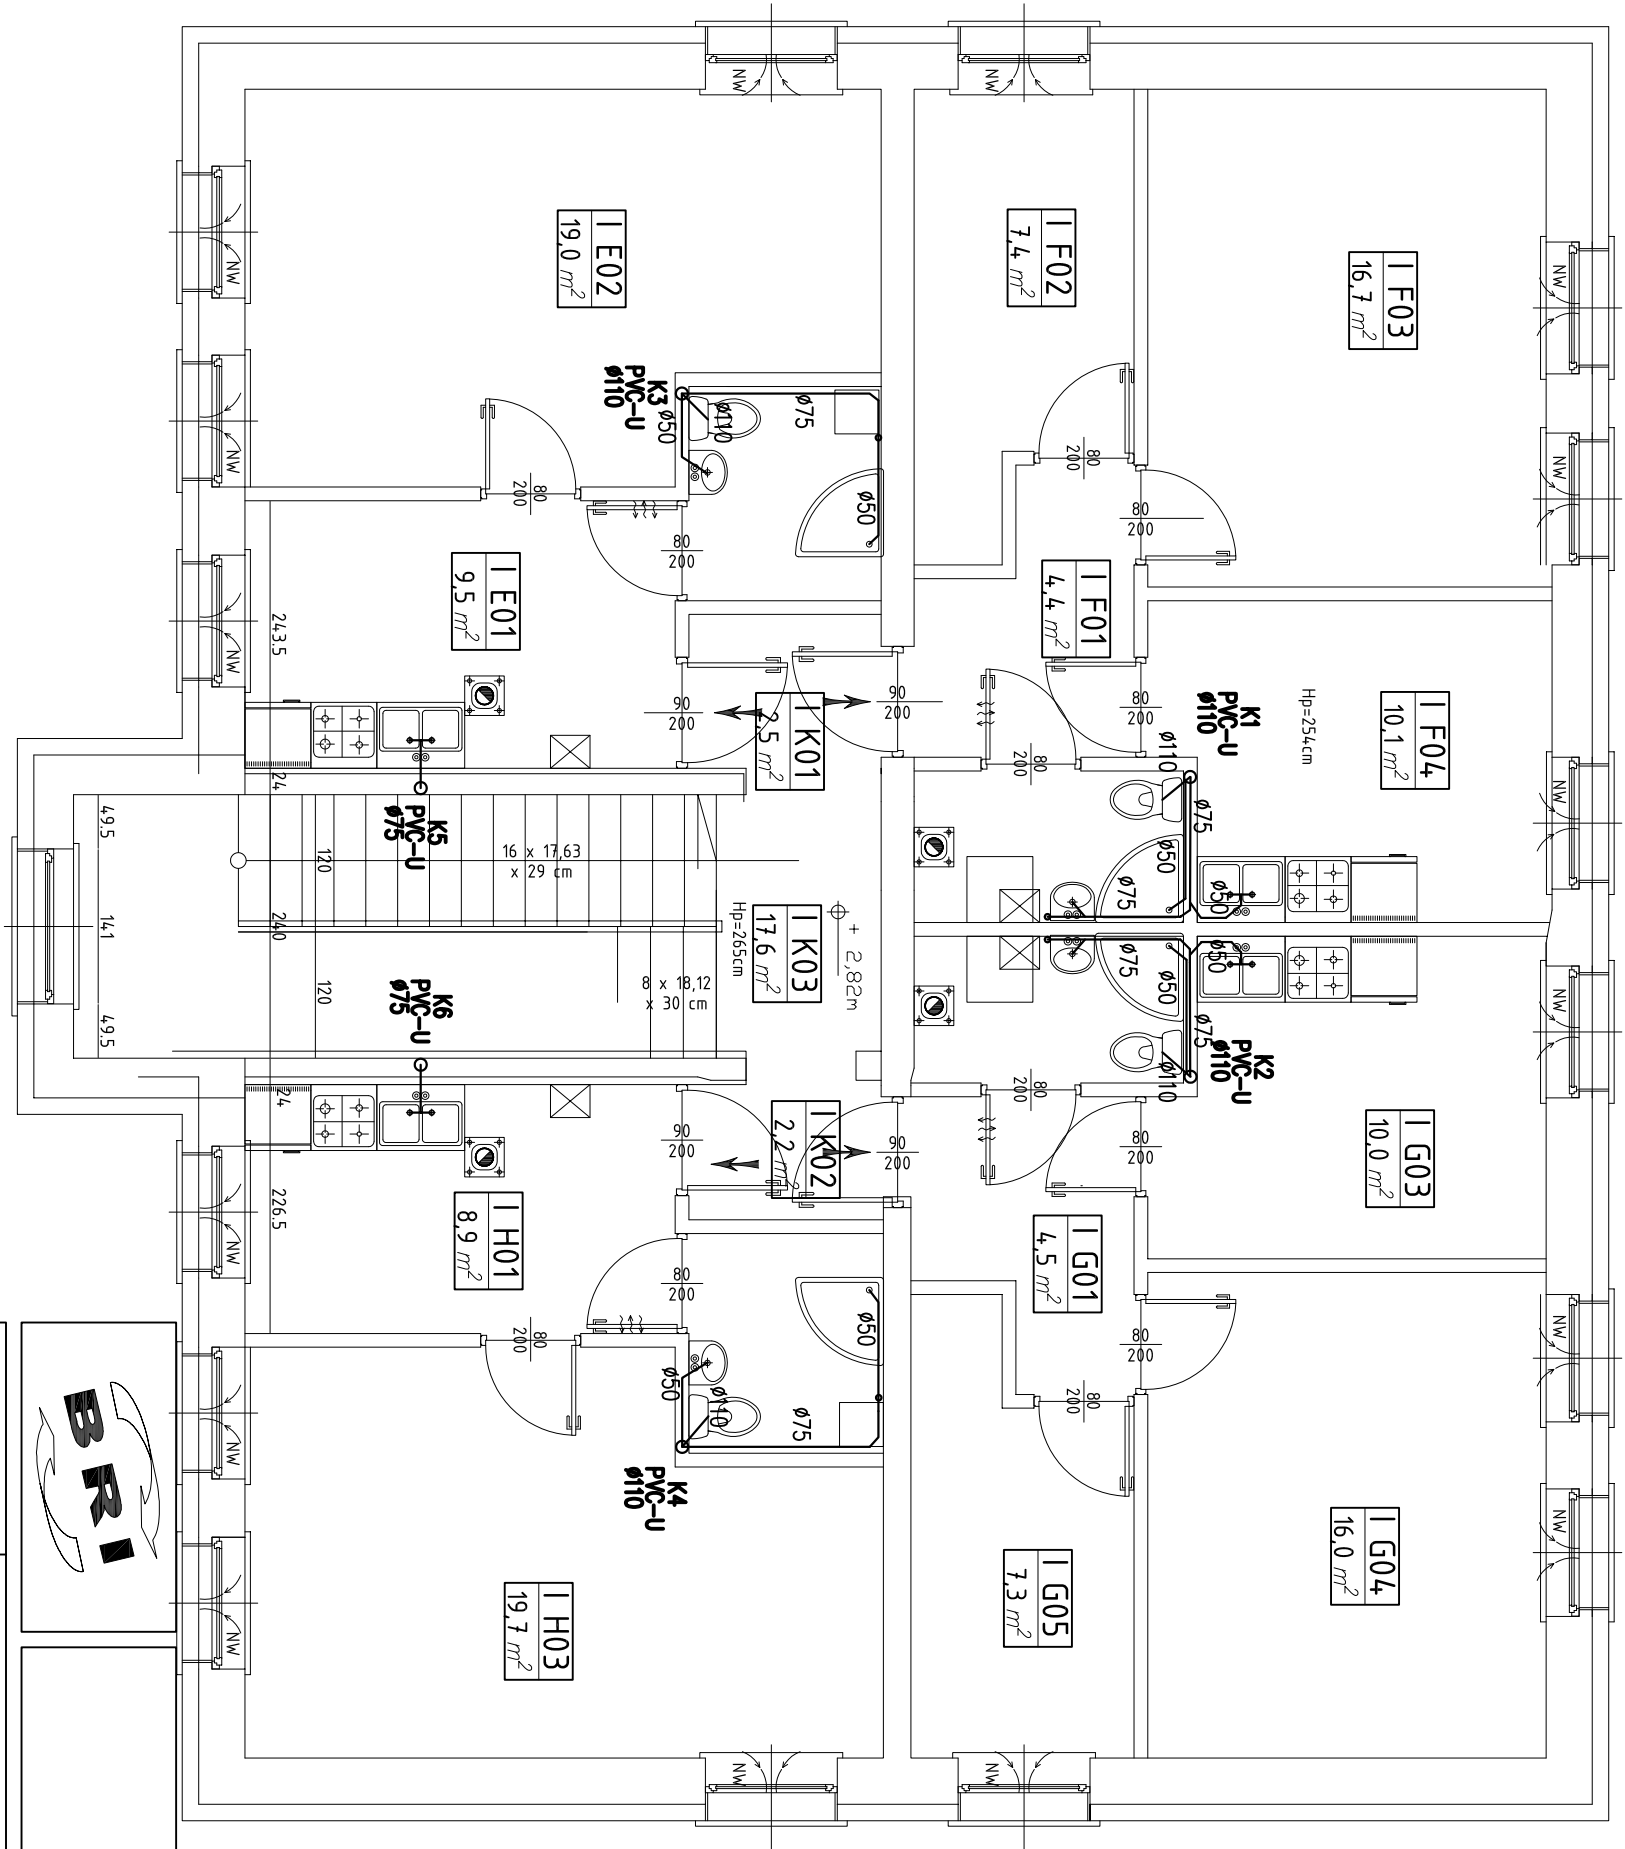

- Legenda:
- K1–K6 – pion kanalizacji sanitarnej
- Uwagi:
1. Instalację kanalizacji sanitarnej wykonać z rur typu PVC–U o następujących średnicach: $\varnothing 50, \varnothing 75, \varnothing 110$
- kanalizacja sanitarne

Biurow Realizacji Inwestycji

inż. Stawomir Sobusiak

ul. Plac Zwycięstwa 6/1

58–330 Jedlina–Zdrój

Projektant:	mgr inż. Łukasz Szpinek	82/DOŚ/08	Data:	02.2011
Asystent:	inż. Stawomir Sobusiak	26/DOŚ/03	Stadium:	PW
Temat:	PRZEBUDOWA BUDYNKU MIESZKALNEGO UL. RACŁAWICKA 19 BOGUSZÓW GORCE DZ NR. 225/2.			Skala:
Investor:	Gmina Boguszków – Gorce ul. Plac Odrodzenia 1 Boguszków – Gorce			1:100
Tytuł rys.:	RZUT I PIĘTRA – INSTALACJA KANALIZACJI SANITARNEJ			Nr rys.: 19/IS

Zastrzegam się wszelkie prawa wynikające z Ustawy o prawie autorskim. Rysunek niniejszy nie może być w całości lub w części przerysowany, uzupełniany lub odczytany komputerowo, bez pisemnej zgody firmy projektowej