



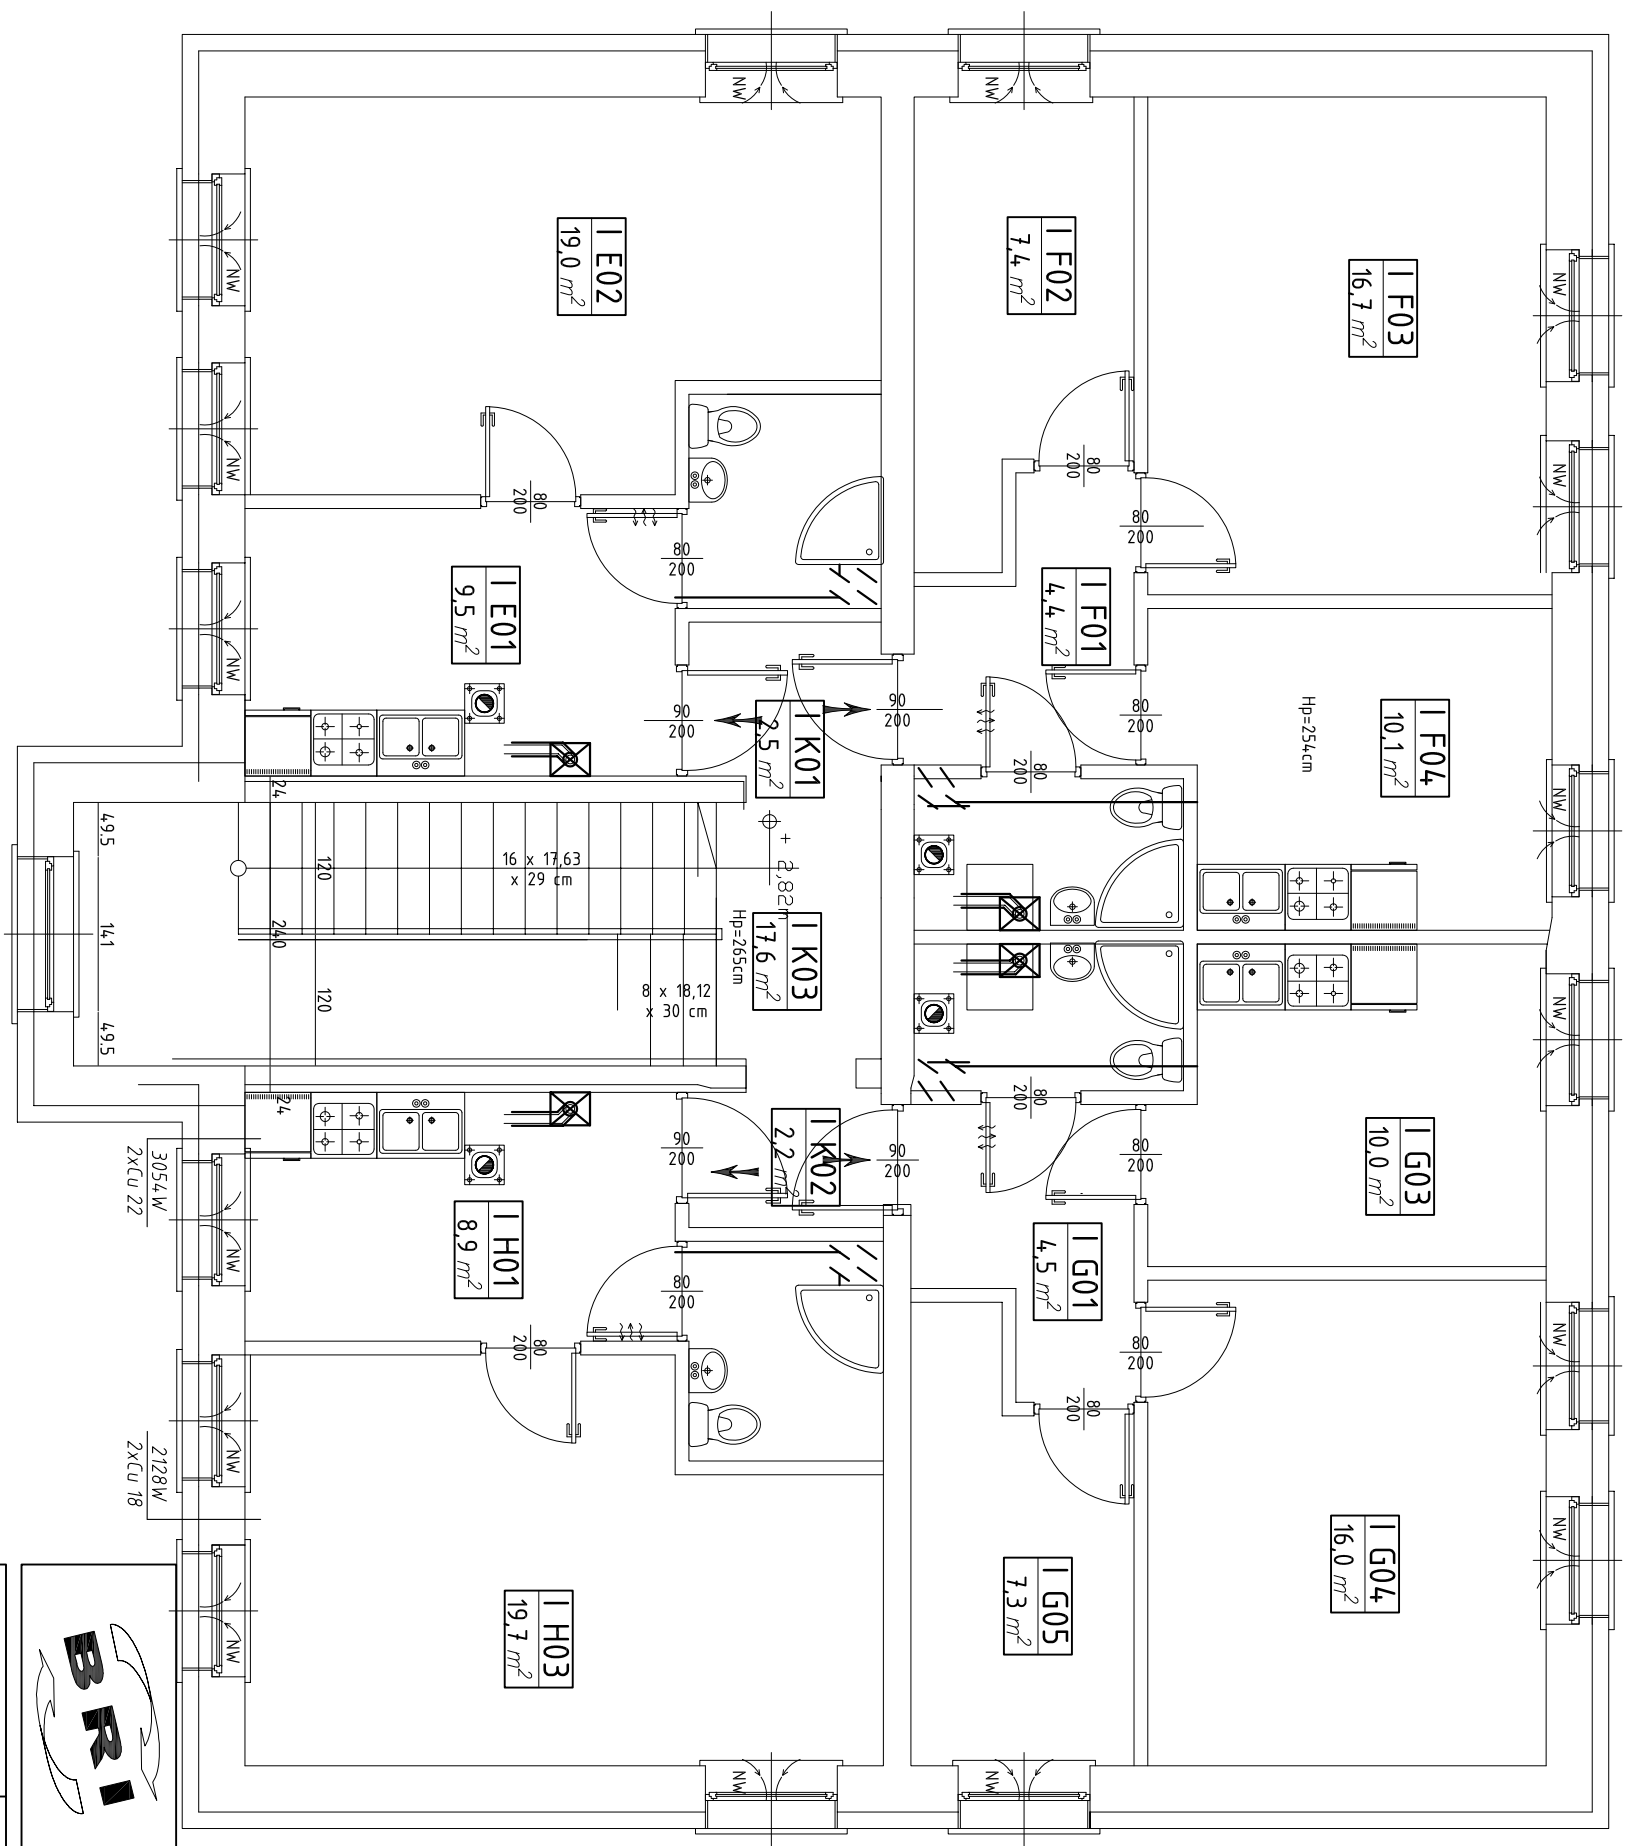

**Legenda:**  
K.G. – kocioł gazowy dwufunkcyjny z zamkniętą komorą spalania typu U042 o mocy 24kW firmy Buderus, do kotła należy zastosować regulator tygodniowy typu Logomatic CMT 707 firmy Buderus.  
Regulator usytuować w pomieszczeniach sypialni.  
Kotłó gazowe połączyć z kominem poprzez kątł powietrzno spalinowy o średnicy 60/100mm

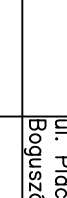

**Biuro Realizacji Inwestycji**  
 inż. Sławomir Sobusiak  
 ul. Plac Zwycięstwa 6/1  
 58-330 Jedlina-Zdrój

|             |                         |           |  |
|-------------|-------------------------|-----------|--|
| Projektant: | mgr inż. Łukasz Szpinek | 82/DOŚ/08 |  |
|             |                         |           |  |
| Asystent:   | inż. Sławomir Sobusiak  | 26/DOŚ/03 |  |

|             |                                                                                |
|-------------|--------------------------------------------------------------------------------|
| Temat:      | PRZEBUDOWA BUDYNKU MIESZKALNEGO UL. RACŁAWICKA 19 BOGUSZÓW GORCE DZ NR. 225/2. |
| Inwestor:   | Gmina Boguszków – Gorce<br>ul. Plac Odrodzenia 1<br>Boguszków – Gorce          |
| Tytuł rys.: | RZUT I PIĘTRA – INSTALACJA WENTYLACYJNA                                        |

|          |         |
|----------|---------|
| Data:    | 02.2011 |
| Stadium: | PW      |
| Skala:   | 1:100   |
| Nr rys.: | 22/IS   |