


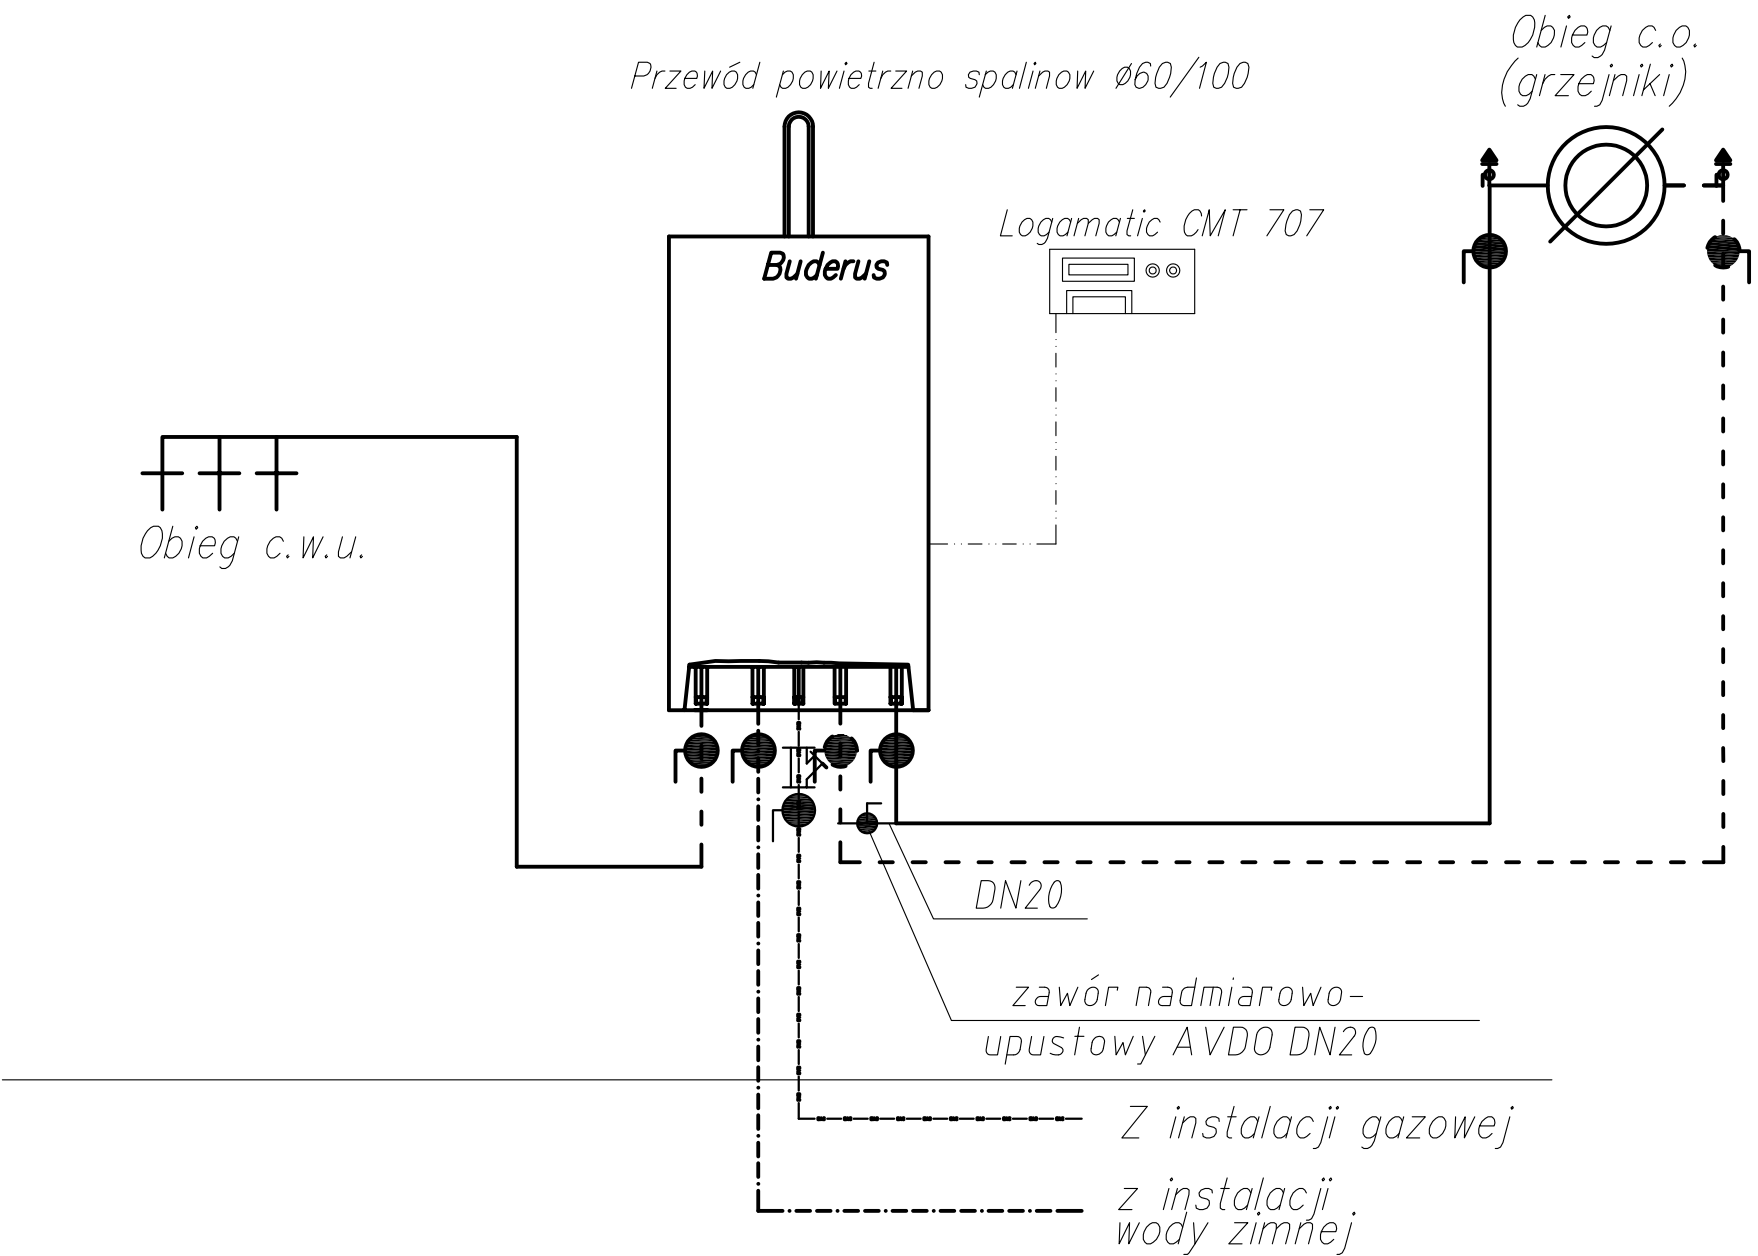

OZNACZENIA:

- przewody zasilające
- przewody powrotne
- woda zimna
- woda ciepła
- gaz
- przewody sterujące

		Biuro Realizacji Inwestycji inż. Sławomir Sobusiak ul. Plac Zwycięstwa 6/1 58-330 Jedlina-Zdrój		
Projektant:	mgr inż. Łukasz Szpinek	82/DOŚ/08		Data: 02.2011
Asystent:	inż. Sławomir Sobusiak	26/DOŚ/03		Stadium: PW
Temat:	PRZEBUDOWA BUDYNKU MIESZKALNEGO UL. RACŁAWICKA 19 BOGUSZÓW GORCE DZ NR. 225/2.			Skala:
Inwestor:	Gmina Boguszów – Gorce ul. Plac Odrodzenia 1 Boguszów – Gorce			1:100
Tytuł rys.:	SCHEMAT INSTALACJI CENTRALNEGO OGRZEWANIA			Nr rys.: 5/IS
Zastrzega się wszelkie prawa wynikające z Ustawy o prawie autorskim. Rysunek niniejszy nie może być w całości lub w części przerysowany, uzupełniony lub odstąpiony komukolwiek, bez pisemnej zgody firmy projektowej				