


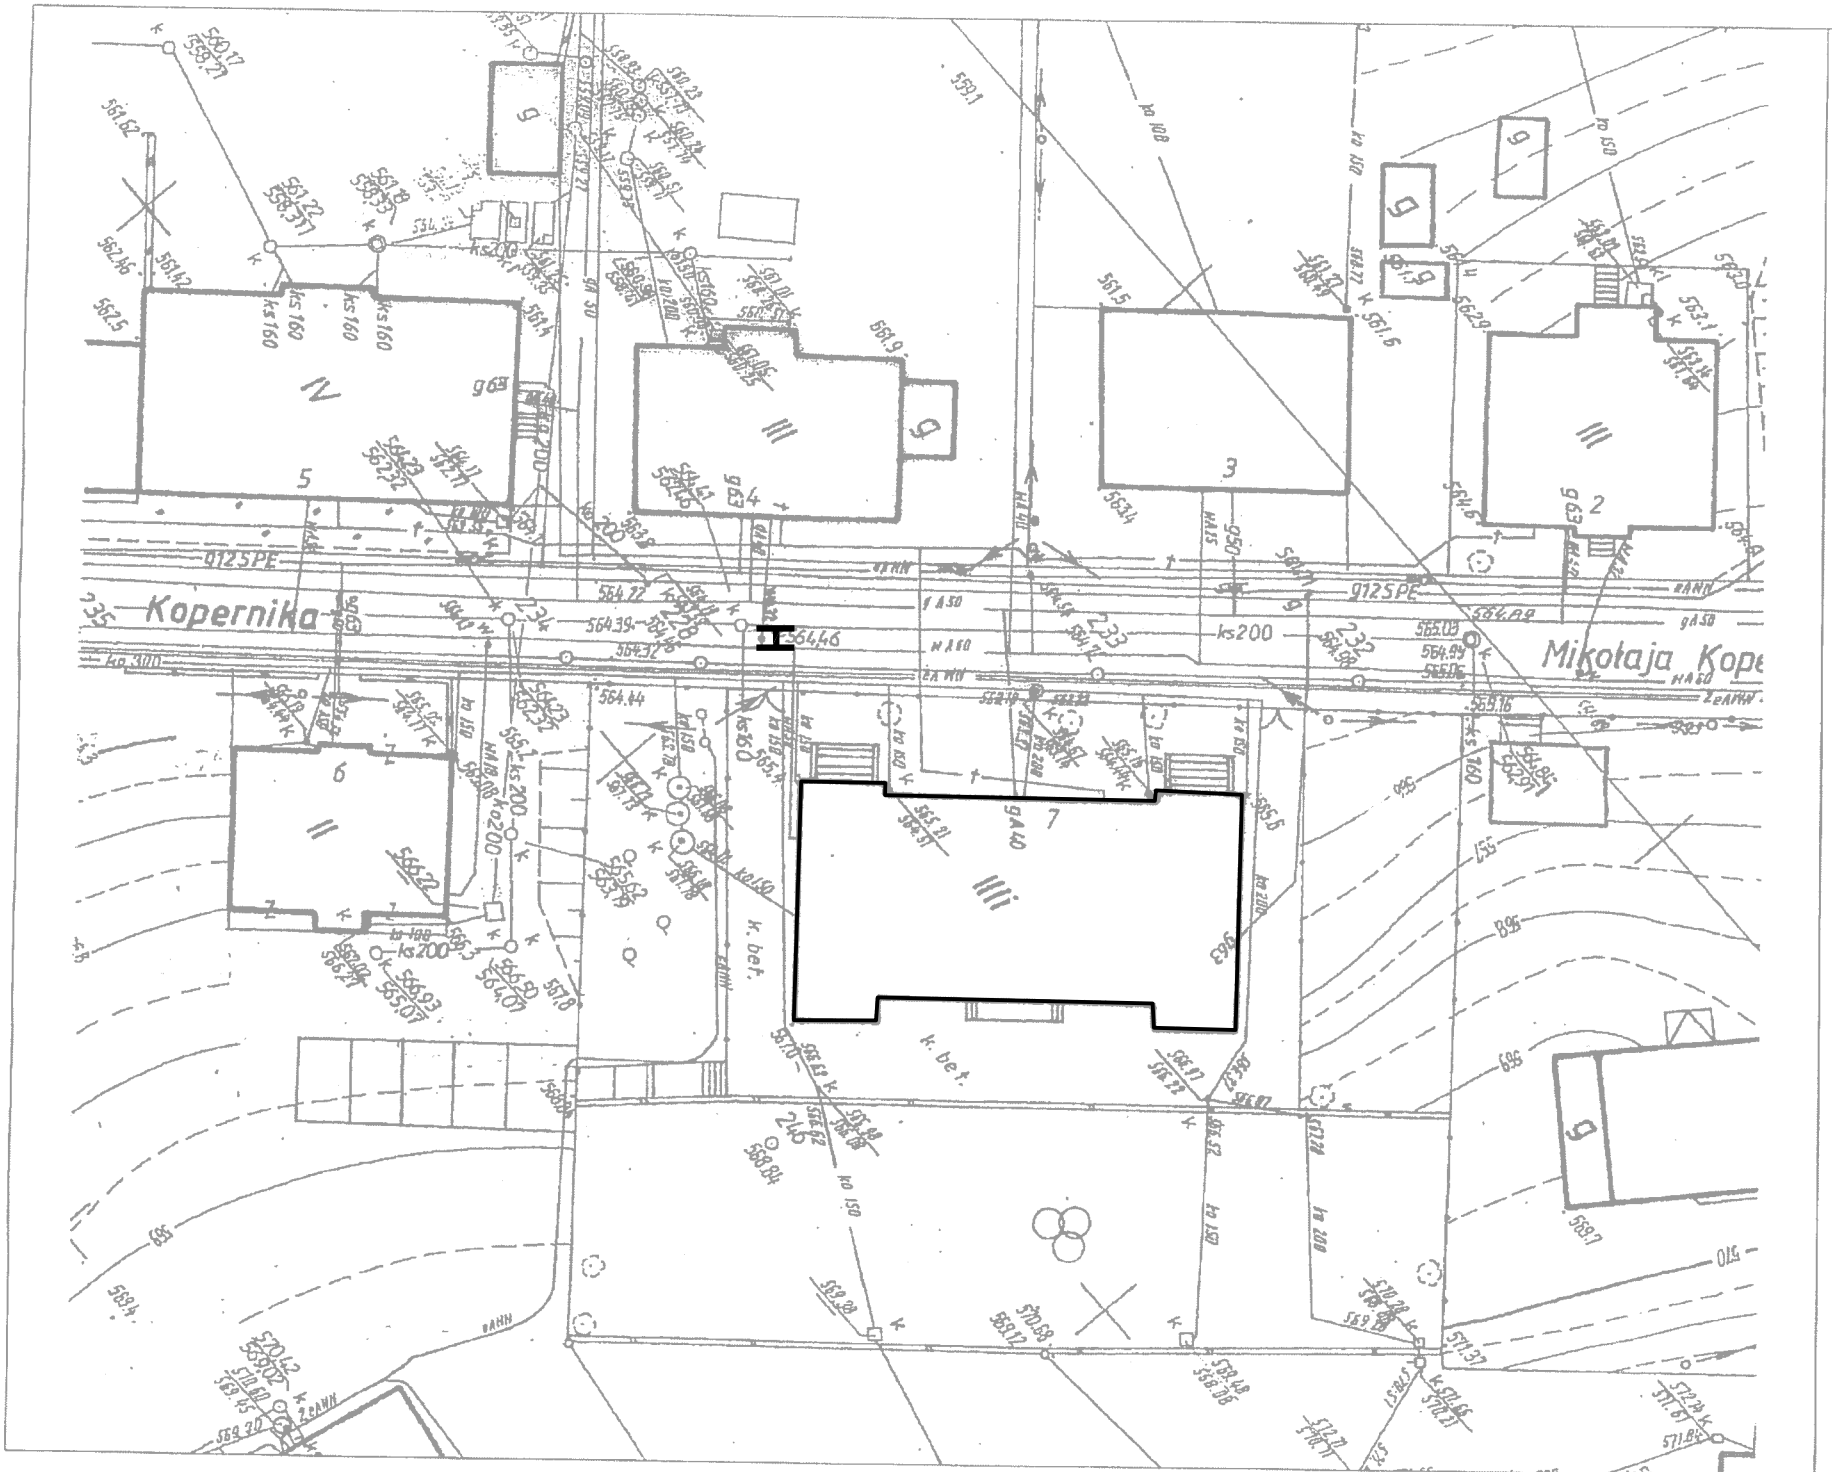

- LEGENDA:
- budynek objęty opracowaniem
 - H** – hydrant zewnętrzny

KONSTRUKCJON				
58-160 Świebodzice; ul. M.C. Skłodowskiej 18b/2				
temat:	Remont i przebudowa wraz ze zmianą sposobu użytkowania pomieszczeń zlokalizowanych na parterze w budynku szkoły przy ul. Kopernika nr 7 w Boguszkowie-Górcach w ramach zadania inwestycyjnego : Adaptacja pomieszczeń kuchni na sale lekcyjne			
inwestor:	Gmina Boguszków—Gorce Plac Odrodzenia 1; 58-372 Boguszków—Gorce			
branza budowlano—konstrukcyjna				
projektant:	mgr inż. Jacek Stasiak	264/DOŚ/10		
asystent:				
sprowadzający:	mgr inż. Piotr Rojca	MBOP-V-7342/3/75/98		
tytuł rysunku:	PLAN SYTUACYJNY			
data:	stadium:	skala:	nr rys.:	
04.2013	PW.	1:100	1	