


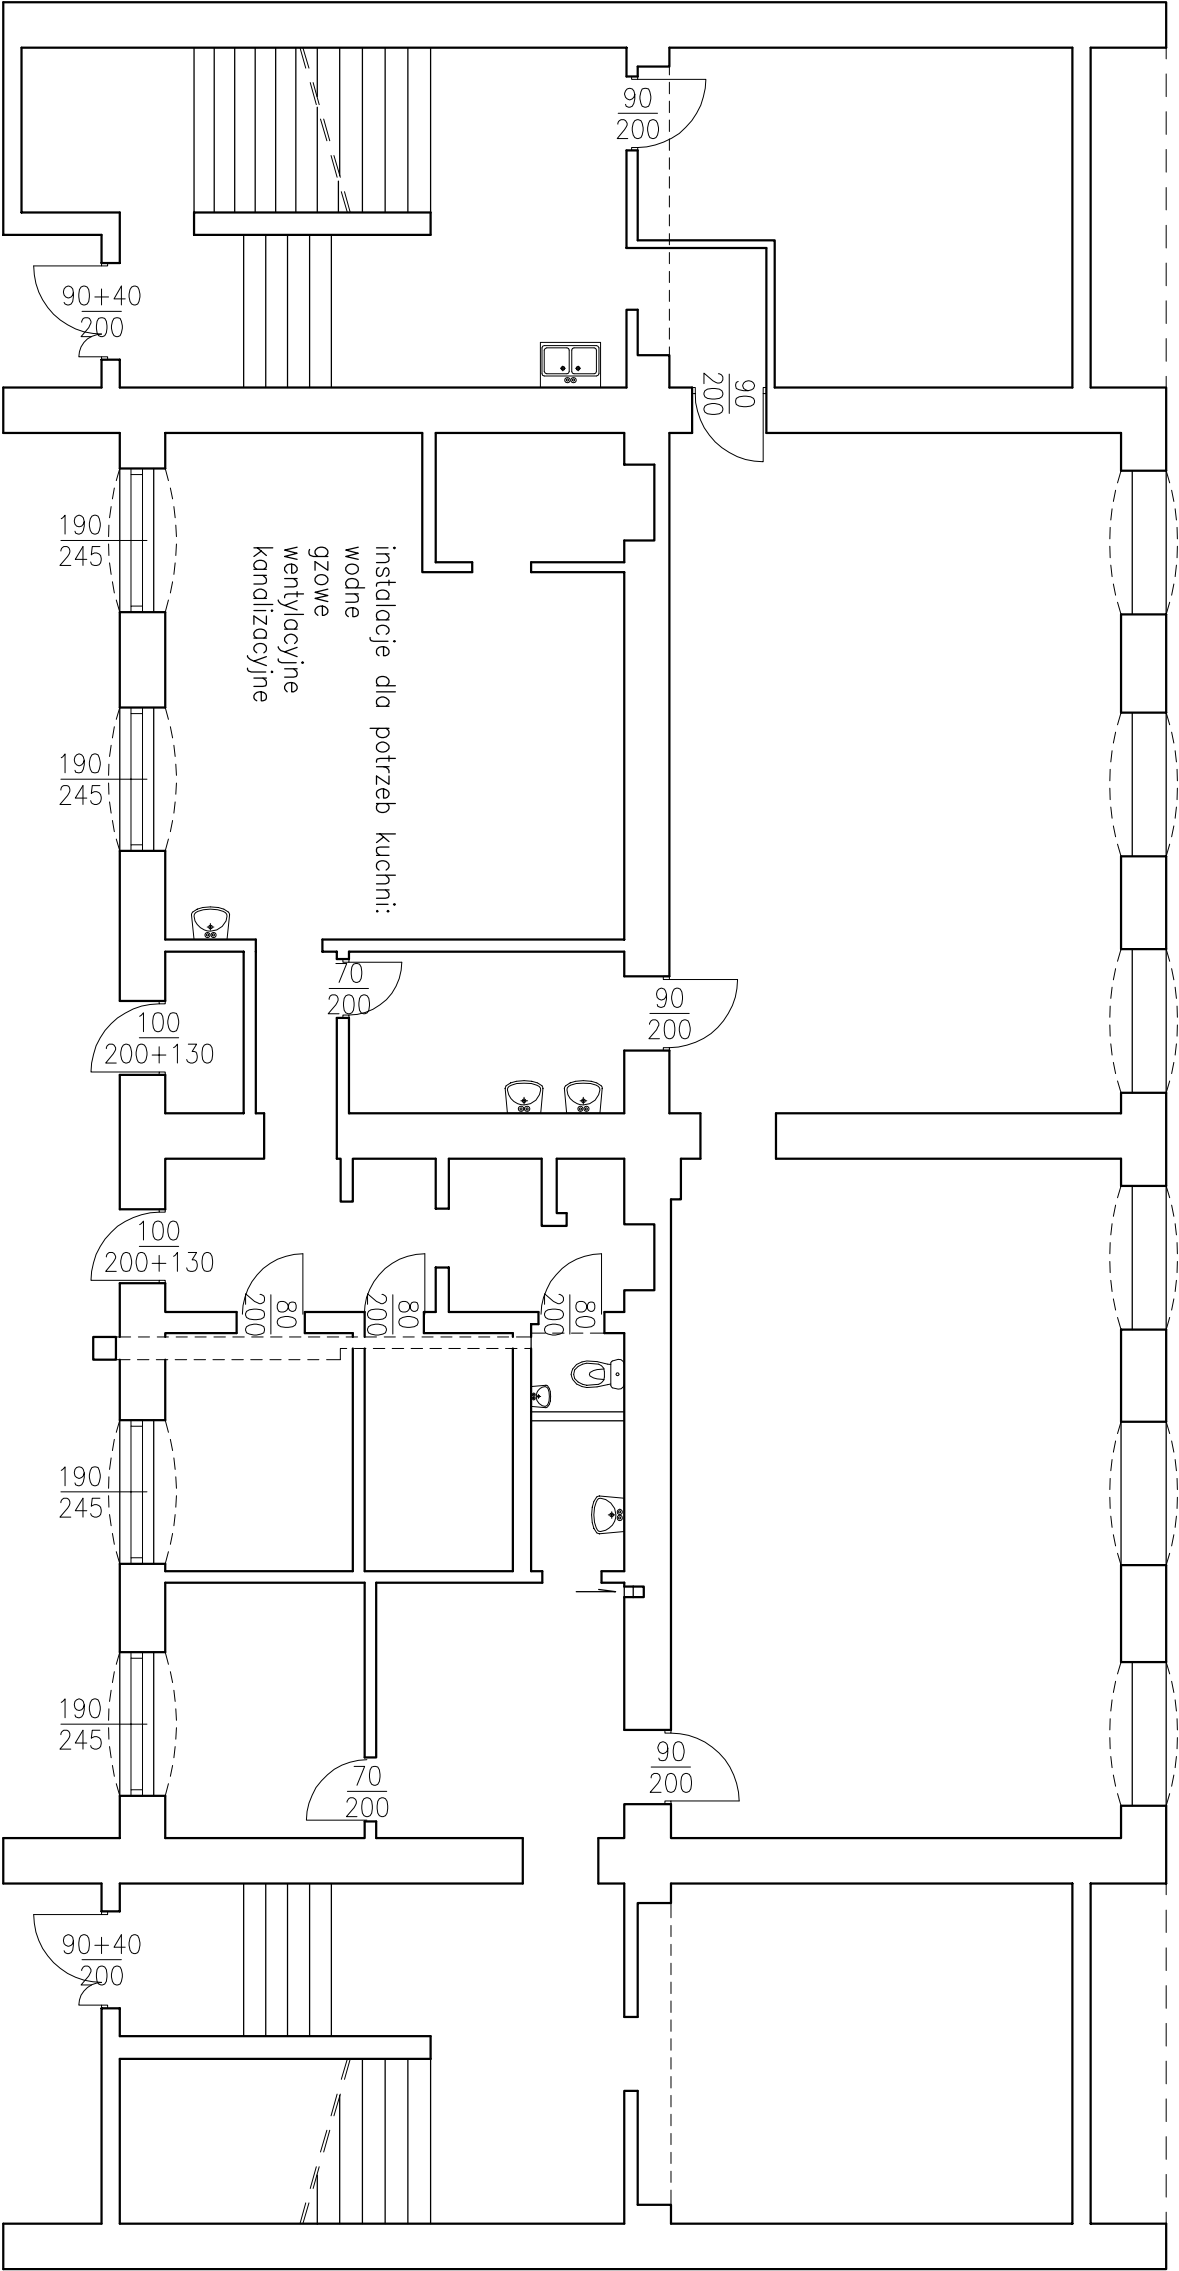

K O N S T R U K C J O N				
58-160 Świebodzice; ul. M.C. Skłodowskiej 18b/2				
temat:	Remont i przebudowa wraz ze zmianą sposobu użytkowania pomieszczeń zlokalizowanych na parterze w budynku szkoły przy ul. Kopernika nr 7 w Bogusławie-Górcach w ramach zadania inwestycyjnego : Adaptacja pomieszczeń kuchni na sale lekcyjne			
inwestor:	Gmina Boguszków–Gorce Plac Odrodzenia 1; 58–372 Boguszków–Gorce			
branża budowlano–konstrukcyjna				
projektant:	mgr inż. Jacek Stasiak	264/D05/10		
asystent:				
sprowadzający:	mgr inż. Piotr Rajca	MBP-V-1342/3/75/98		
tytuł rysunku:	RZUT ŚCIAN KONDYGNACJI PARTERU – inwentaryzacja			
data:	stadium:	skala:	nr rys.:	
04.2013	PW.	1:100	2	