


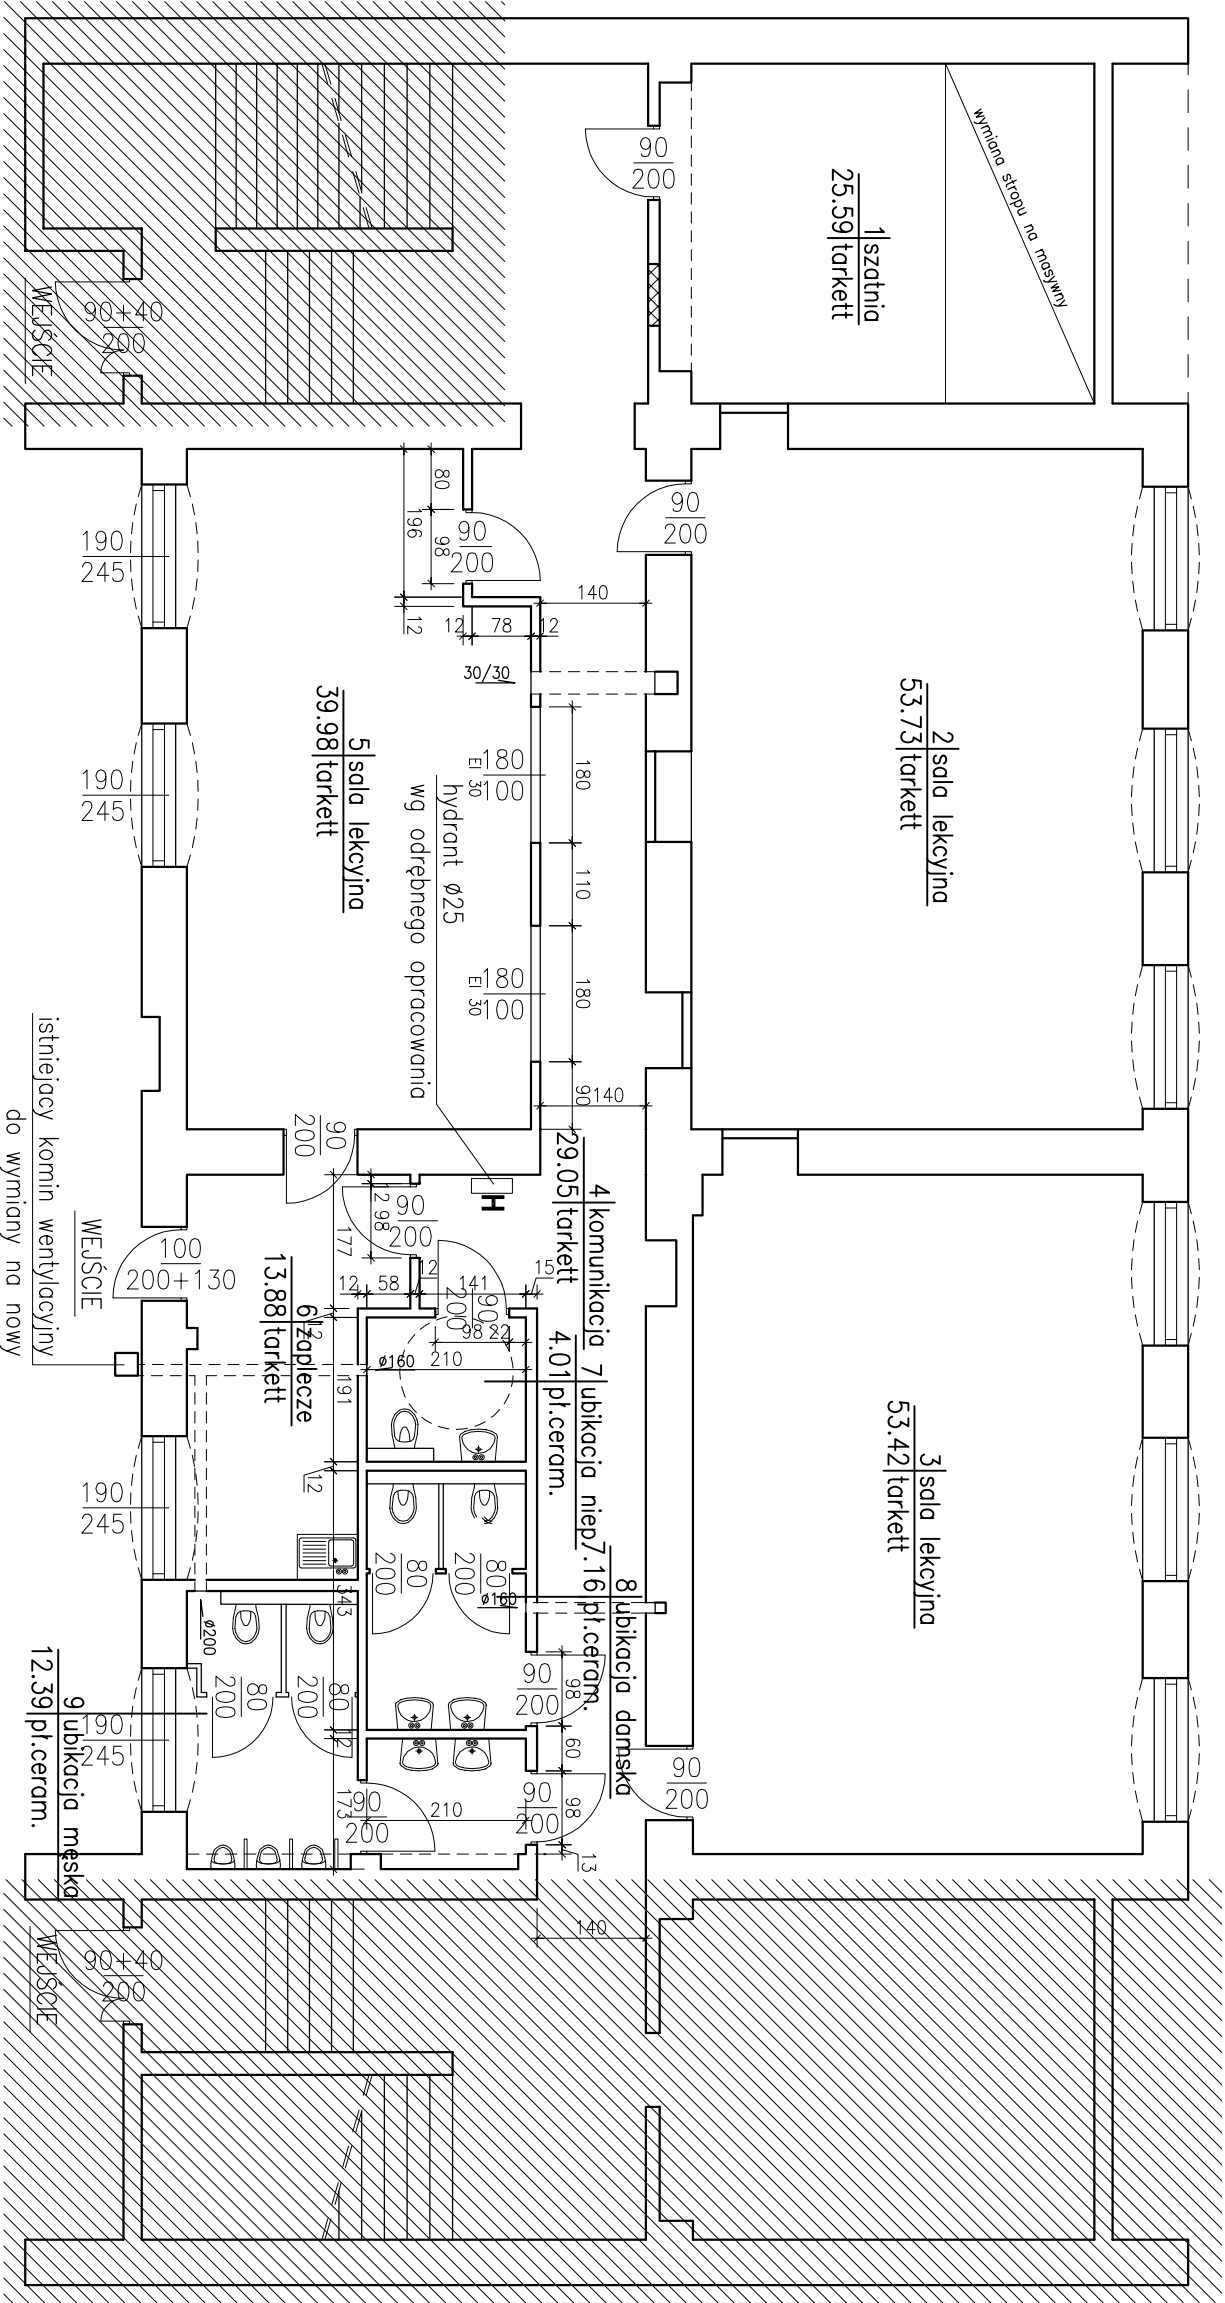

LEGENDA:



–fragment wyłączony z opracowania

58-160 Świebodzice; ul. M.C. Skłodowskiej 18b/2

KONSTRUKCJON

temat: Remont i przebudowa wraz ze zmianą sposobu użytkowania pomieszczeń

zlokalizowanych na parterze w budynku szkoły przy ul. Kopernika nr 7 w Bogusławie-Górcach w ramach zadania inwestycyjnego : Adaptacja pomieszczeń kuchni na sale lekcyjne

inwestor:

Gmina Boguszków–Gorce
Plac Odrodzenia 1; 58–372 Boguszków–Gorce

branża budowlano–konstruktoryjna

projektant: mgr inż. Jacek Stasiak

264/D05/10

asystent:

sprawdzający: mgr inż. Piotr Rajca

nrp-1-7342/3/75/98

tytuł rysunku:

RZUT KONDYGNACJI PARTIERU – architektura

data:

04.2013

stadium:

PW.

skala:

1:100

nr rys.:

3