


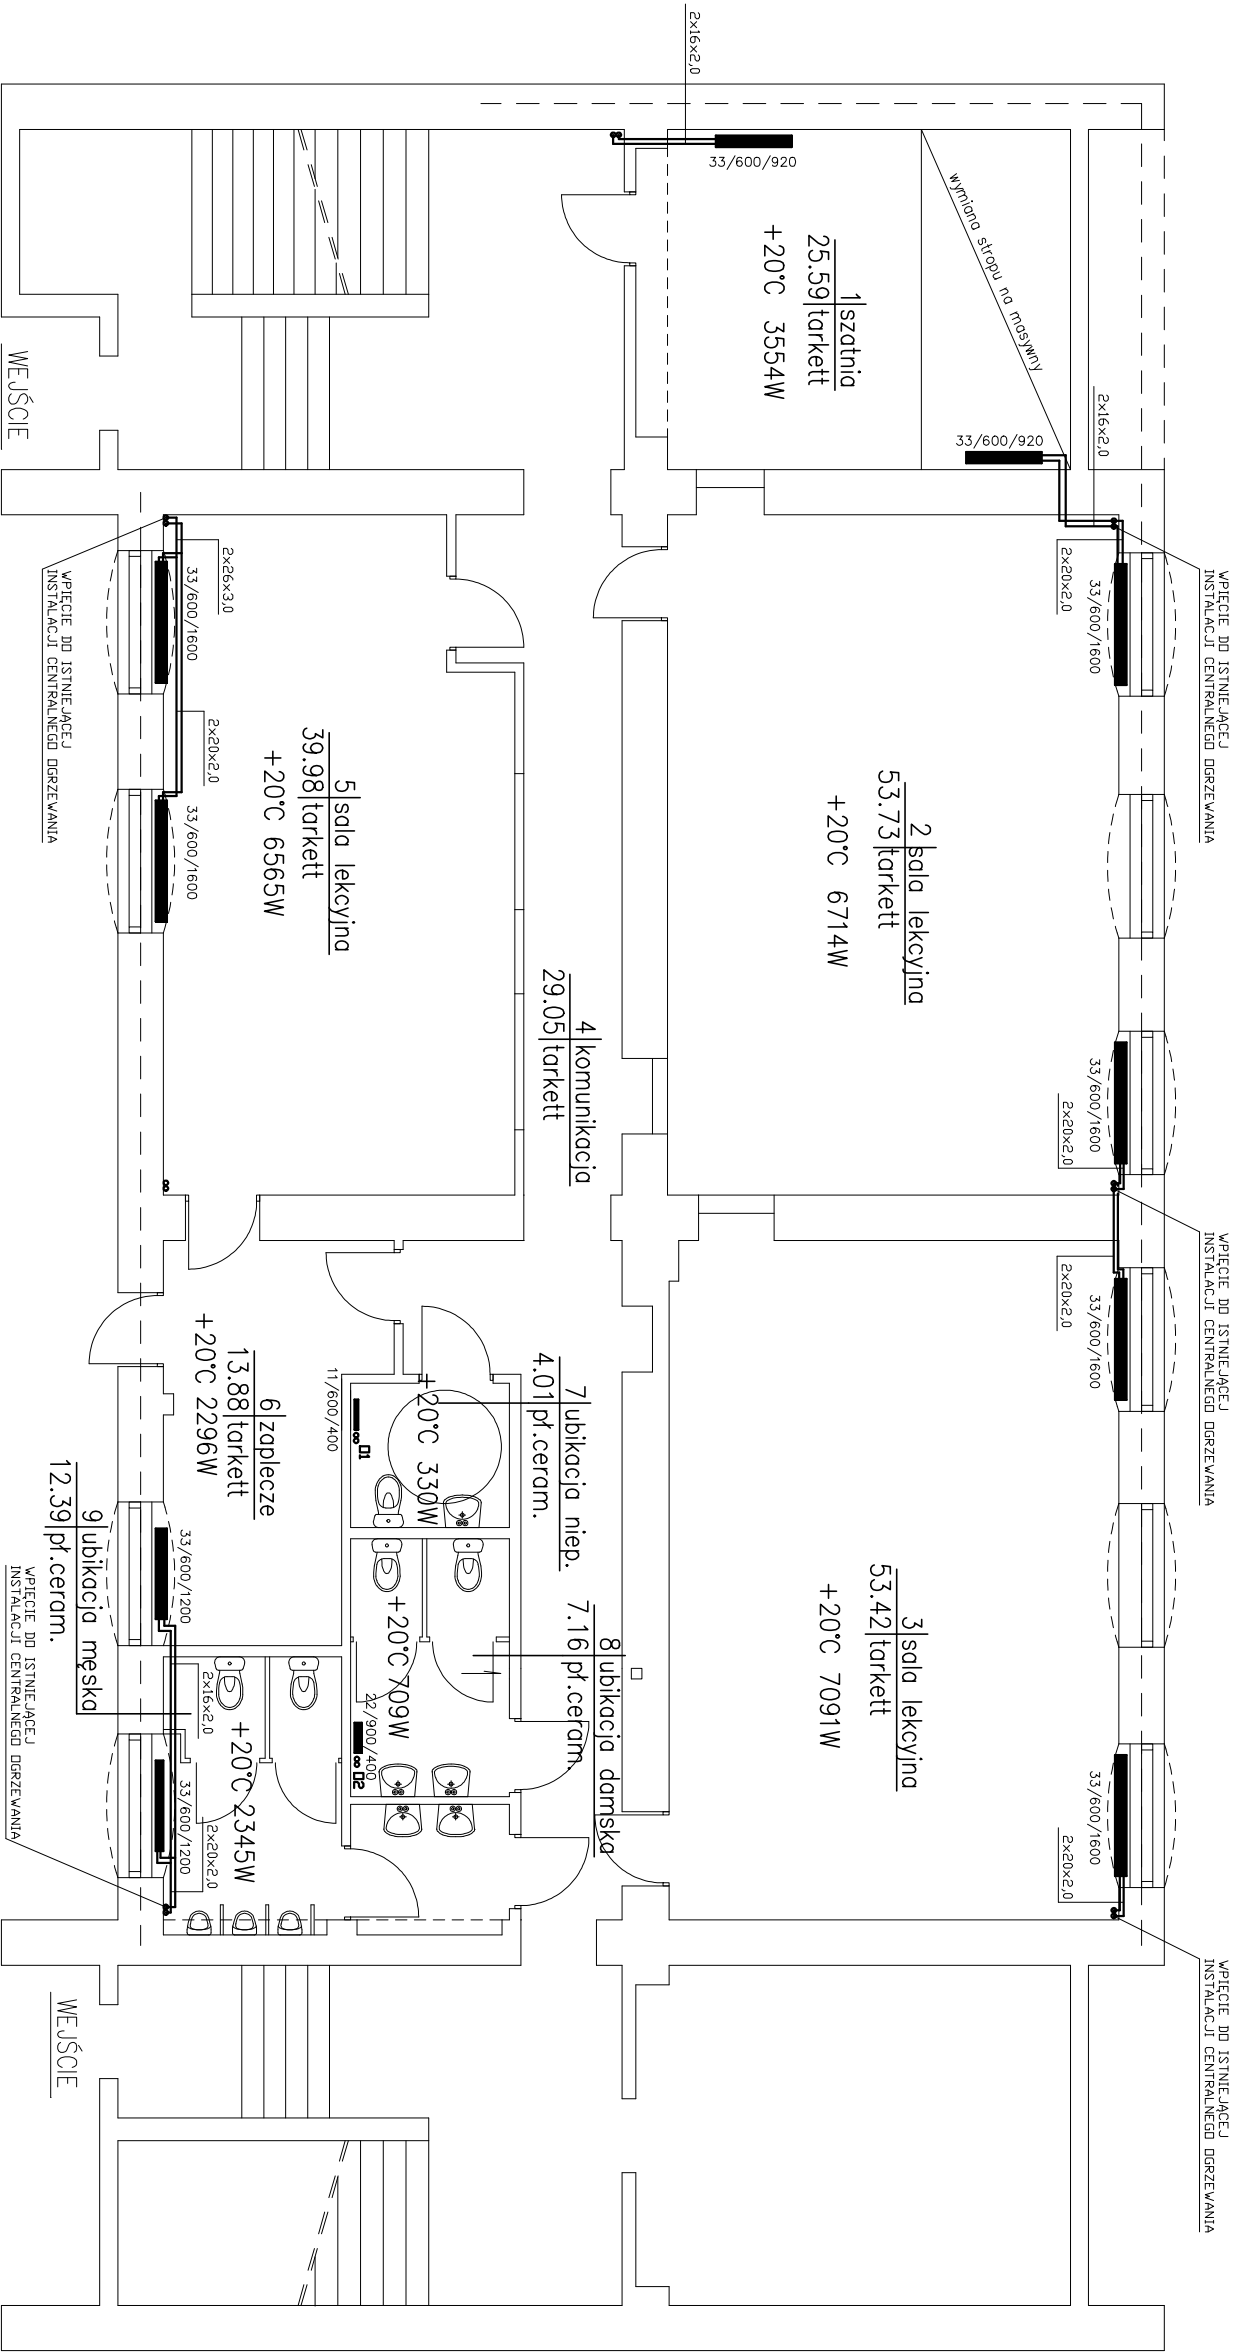

58-160 Świebodzice; ul. M.C. Skłodowskiej 18b/2

KONSTRUKCJON

temat: Remont i przebudowa wraz ze zmianą sposobu użytkowania pomieszczeń zlokalizowanych na parterze w budynku szkoły przy ul. Kopernika nr 7 w Boguszowie-Górcach w ramach zadania inwestycyjnego :

Adaptacja pomieszczeń kuchni na sale lekcyjne

inwestor:

Gmina Boguszów–Gorce
Plac Odrodzenia 1; 58–372 Boguszów–Gorce

branża instalacje sanitarne

projektant: mgr inż. Ewa Agata Nowak

asystent:

sprawkujący:

tytuł rysunku:

RZUT KONDYGNACJI PARTIERU – instalacja centralnego ogrzewania

data:	stadium:	skala:	nr rys.:
04.2013	PW.	1:100	1