


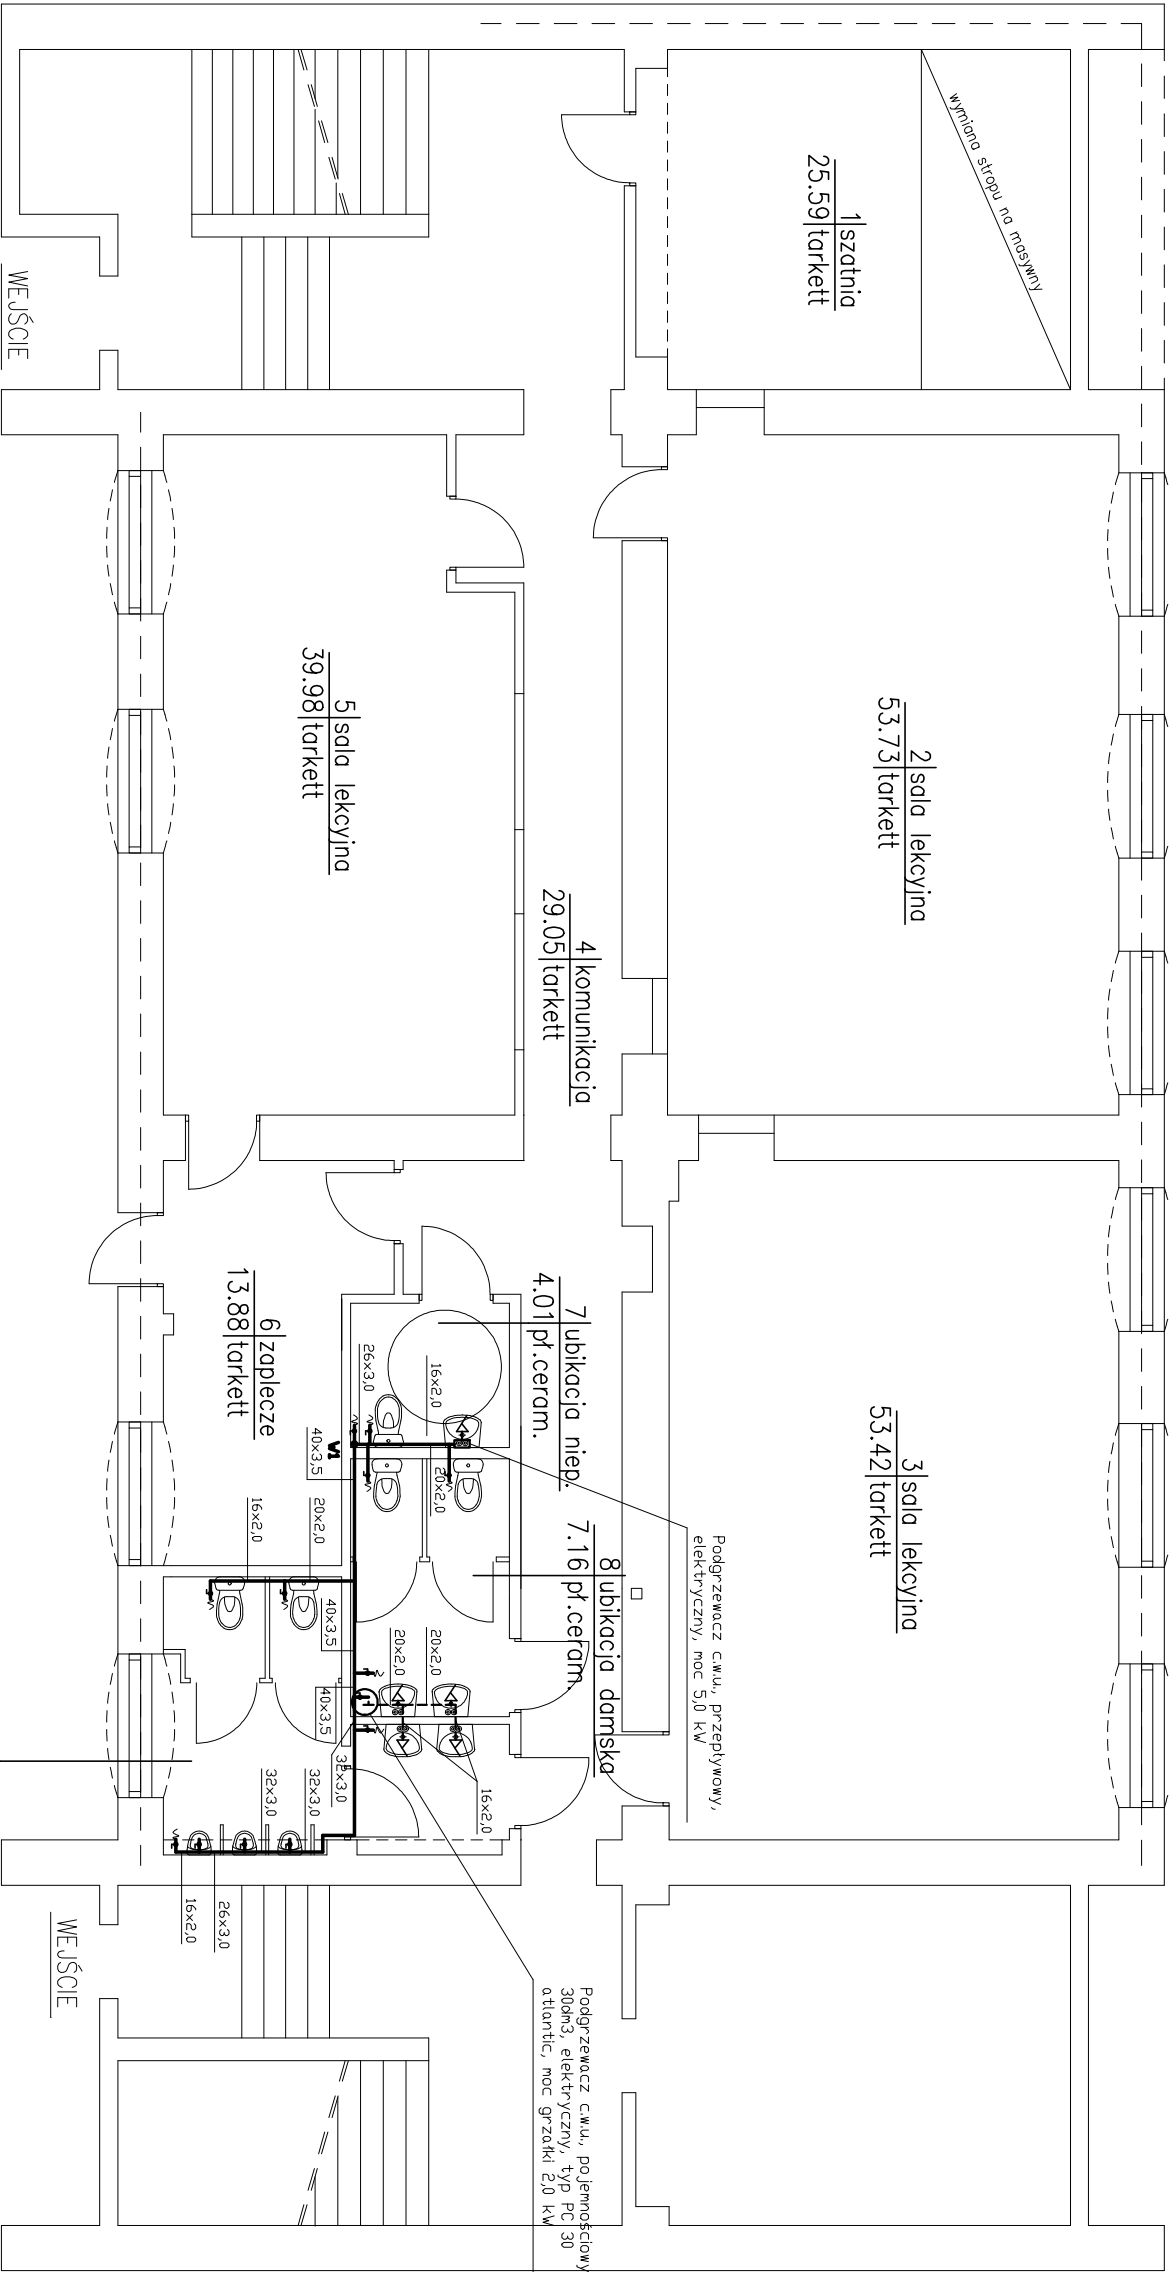

WYPICIE DO ISTNIEJĄCEJ  
INFRASTRUKTURY WODOCIEGOWNEJ,

7|ubikacja niep.  
4.01|pł. ceram.

8|ubikacja damska  
7.16|pł. ceram.

Podgrzewacz c.w.u., pojemnościowy  
30dm³, elektryczny, typ PC 30  
atlantic, moc grzałki 2,0 kW

9|ubikacja męska  
12.39|pł. ceram.

Regulator termostatyczny ciepłej  
wody użytkowej np. PREMIX Compact  
3/4" Delta

PRZYZBIENIE/PINWICA

9|ubikacja męska  
12.39|pł. ceram.

SKALA 1:50

U - umywalka  
P - pisuar  
Pcz - punkt czerpialny z końcówką do węży

# KONSTRUKCJA

## 58-160 Świebodzice; ul. M.C. Skłodowskiej 18b/2

temat: Remont i przebudowa wraz ze zmianą sposobu użytkowania pomieszczeń zlokalizowanych na parterze w budynku szkoły przy ul. Kopernika nr 7 w Bogusławie-Górcach w ramach zadania inwestycyjnego :

Adaptacja pomieszczeń kuchni na sale lekcyjne

inwestor:

Gmina Boguszków –Gorce  
Plac Odrodzenia 1; 58–372 Boguszków –Gorce

branża instalacje sanitarne

projektant: mgr inż. Ewa Agata Nowak 135/02/DUW

asystent:

sprowadzający:

tytuł rysunku:

RZUT KONDYGNACJI PARTIERU – instalacja wodociągowa

|         |          |        |          |
|---------|----------|--------|----------|
| data:   | stadium: | skala: | nr rys.: |
| 04.2013 | PW.      | 1:100  | 3        |