


PRZYZIEMIE/PIWNICA

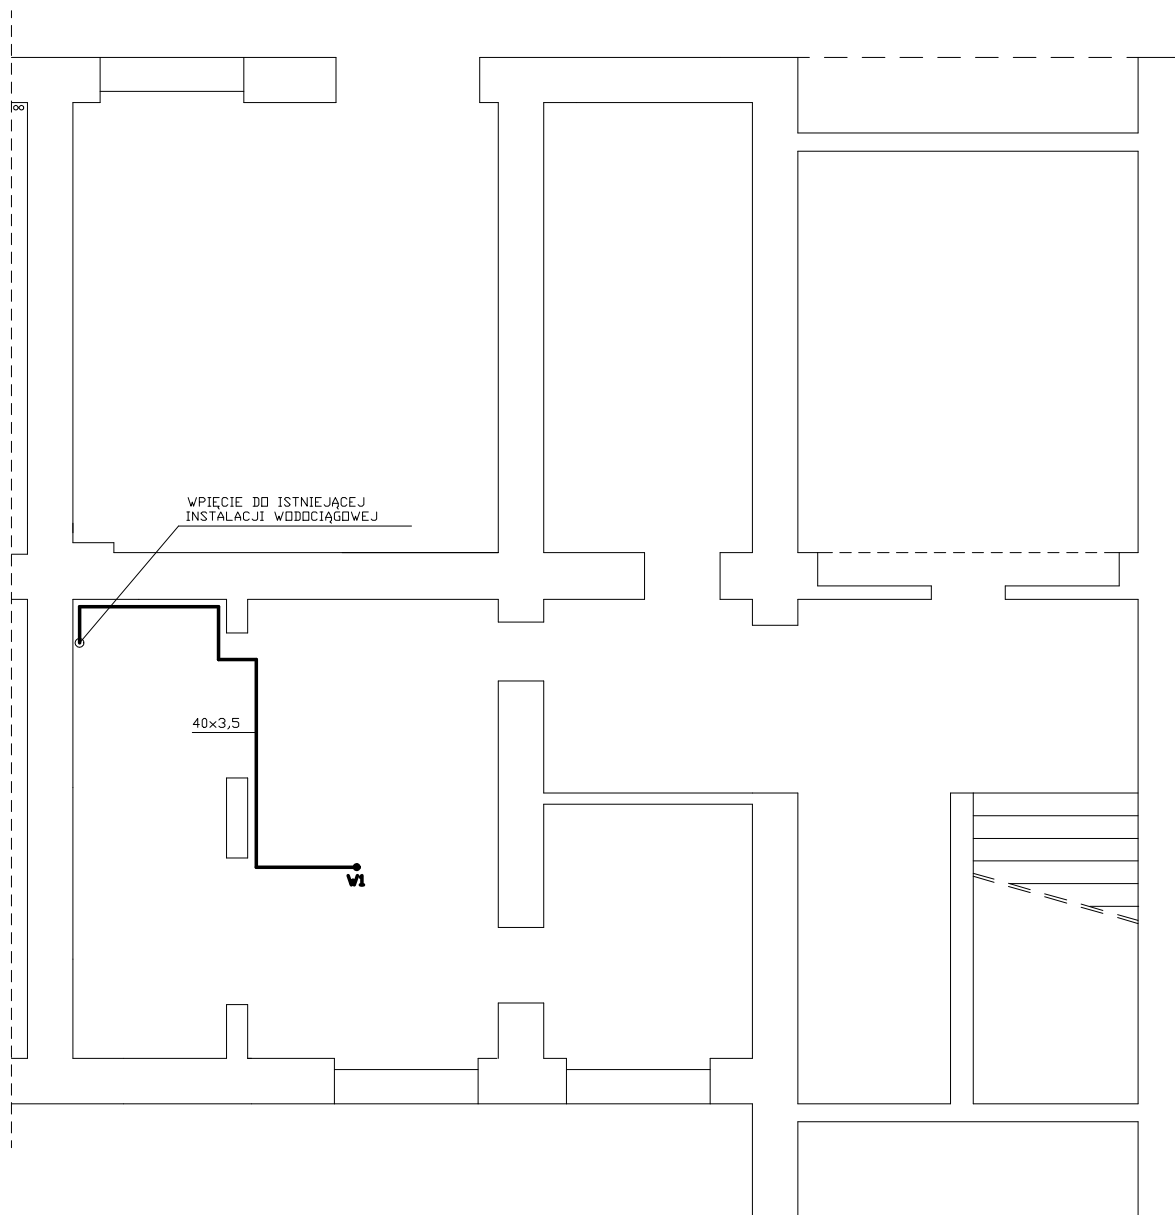

KONSTRUKCJON

58-160 Świebodzice; ul. M.C. Skłodowskiej 18b/2

temat: Remont i przebudowa wraz ze zmianą sposobu użytkowania pomieszczeń zlokalizowanych na parterze w budynku szkoły przy ul. Kopernika nr 7 w Boguszowie-Gorcach w ramach zadania inwestycyjnego :
Adaptacja pomieszczeń kuchni na sale lekcyjne

inwestor:

Gmina Boguszów-Gorce
Plac Odrodzenia 1; 58-372 Boguszów-Gorce

branża instalacje sanitarne

projektant: mgr inż. Ewa Agata Nowak 135/02/DUW

asystent:

sprawdzający:

tytuł rysunku:

RZUT KONDYGNACJI PIWNICY – instalacja wodociągowa

data:

04.2013

stadium:

PW.

skala:

1:100

nr rys.:

4