
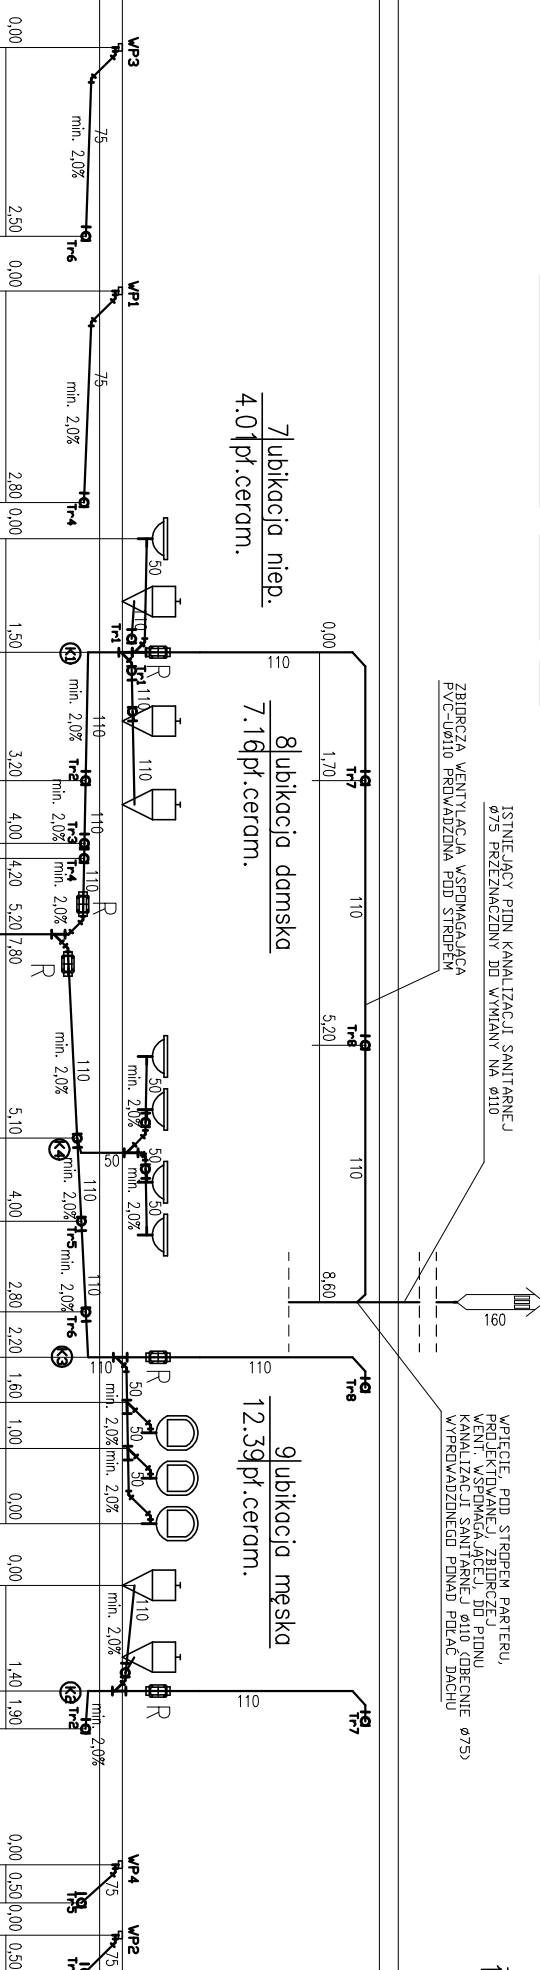


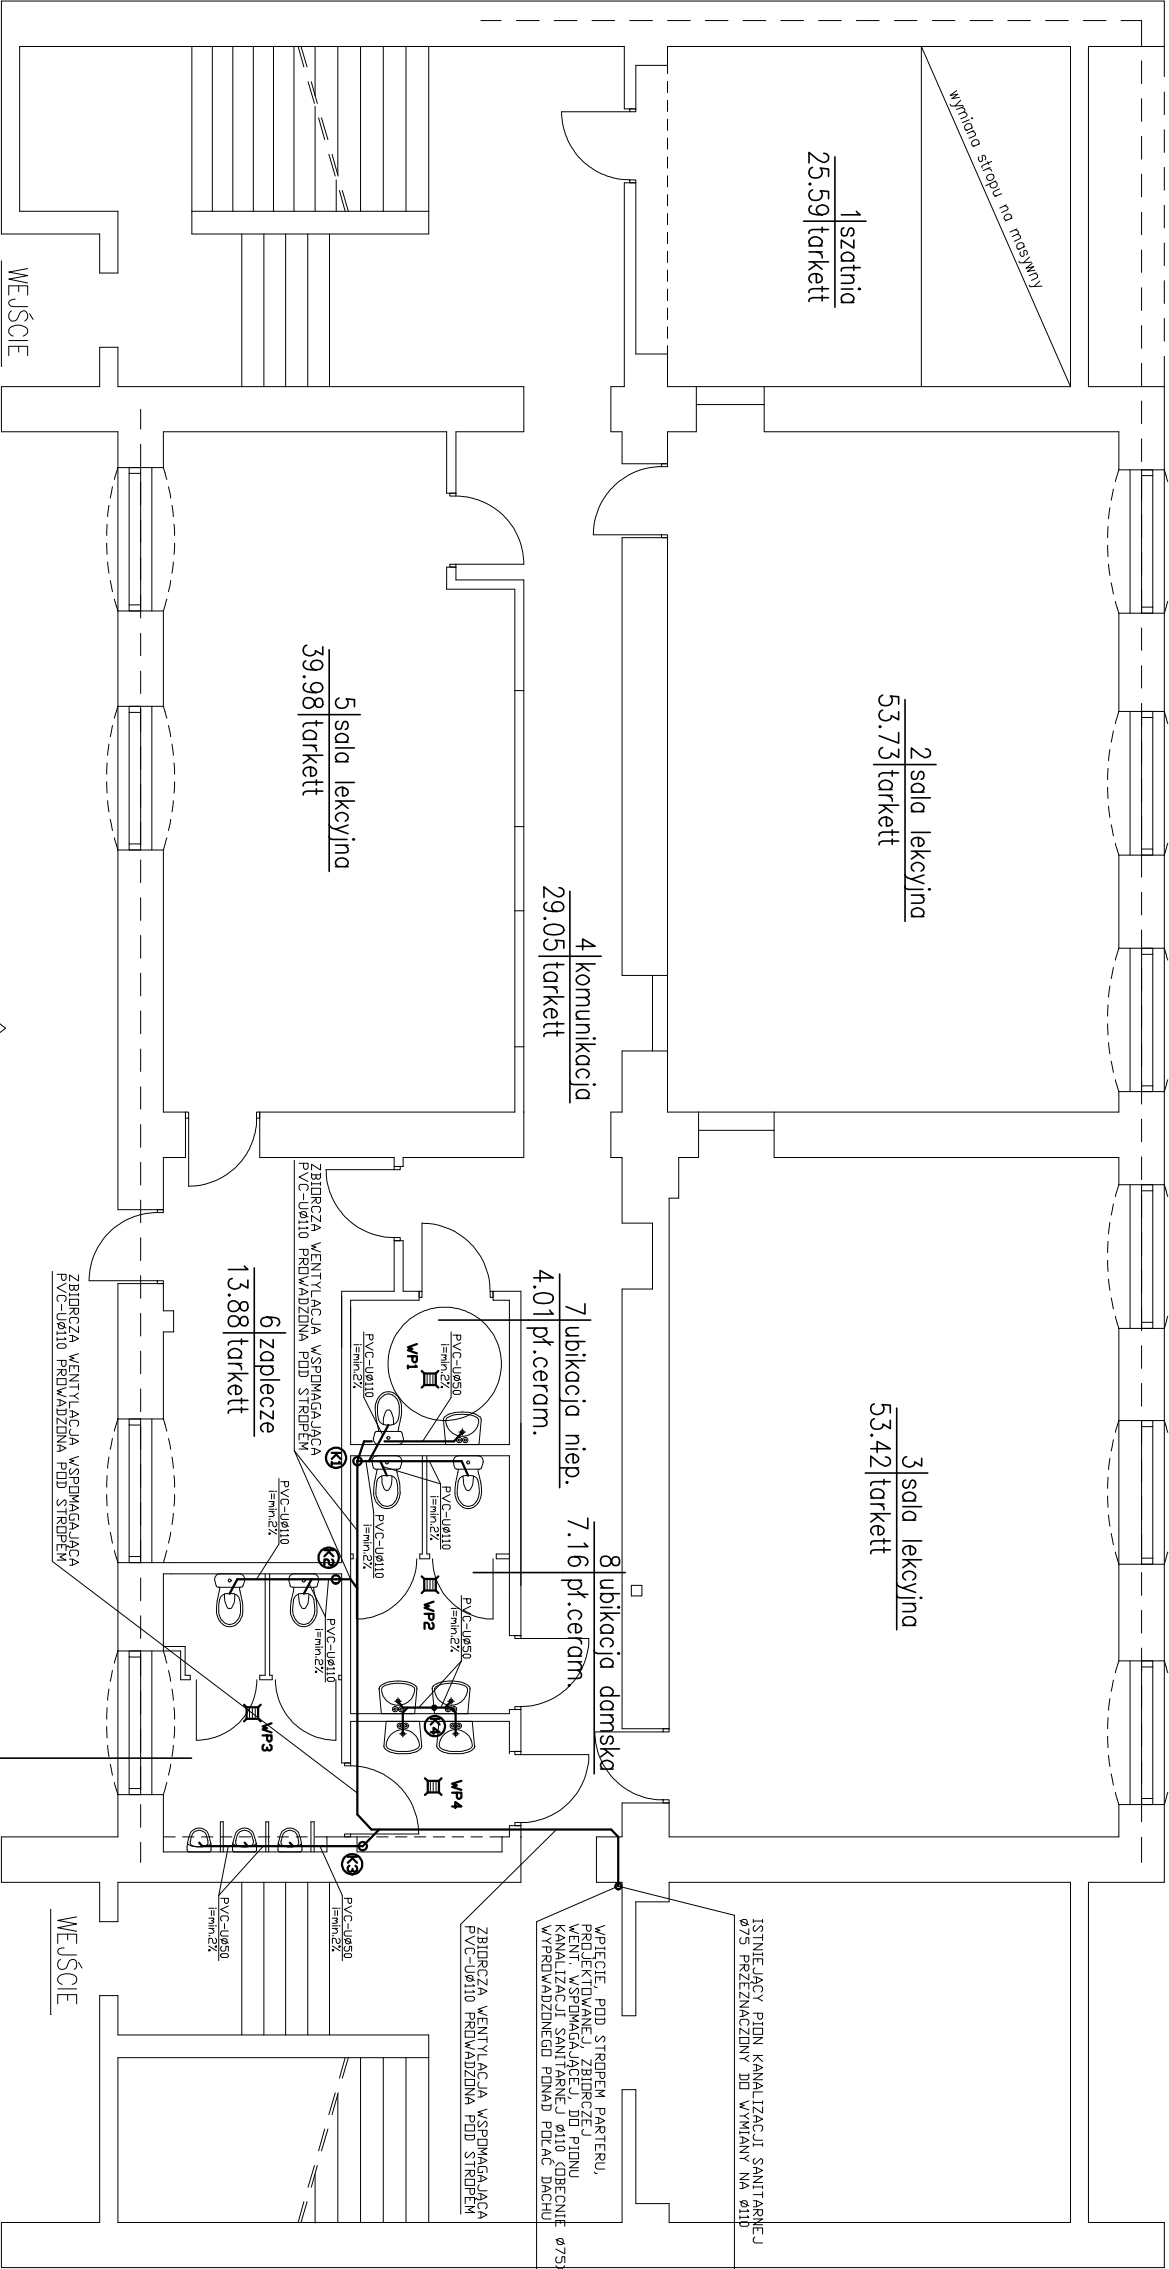

58-160 Świebodzice; ul. M.C. Skłodowskiej 18b/2

KONSTRUKCJA

temat:

Remont i przebudowa wraz ze zmianą sposobu użytkowania pomieszczeń zlokalizowanych na parterze w budynku szkoły przy ul. Kopernika nr 7 w Bogusławie-Górcach w ramach zadania inwestycyjnego :
Adaptacja pomieszczeń kuchni na sale lekcyjne

inwestor:

Gmina Boguszków –Gorce
Plac Odrodzenia 1; 58-372 Boguszków –Gorce

projektant:	branża instalacje sanitarne	
asystent:	mgr inż. Ewa Agata Nowak	135/02/DUW
sprowadzający:		

tytuł rysunku:

RZUT KONDYGNACJI PARTIERU – instalacja kanalizacji sanitarnej

data:	stadium:	skala:	nr rys.:
04.2013	PW.	1:100	5