


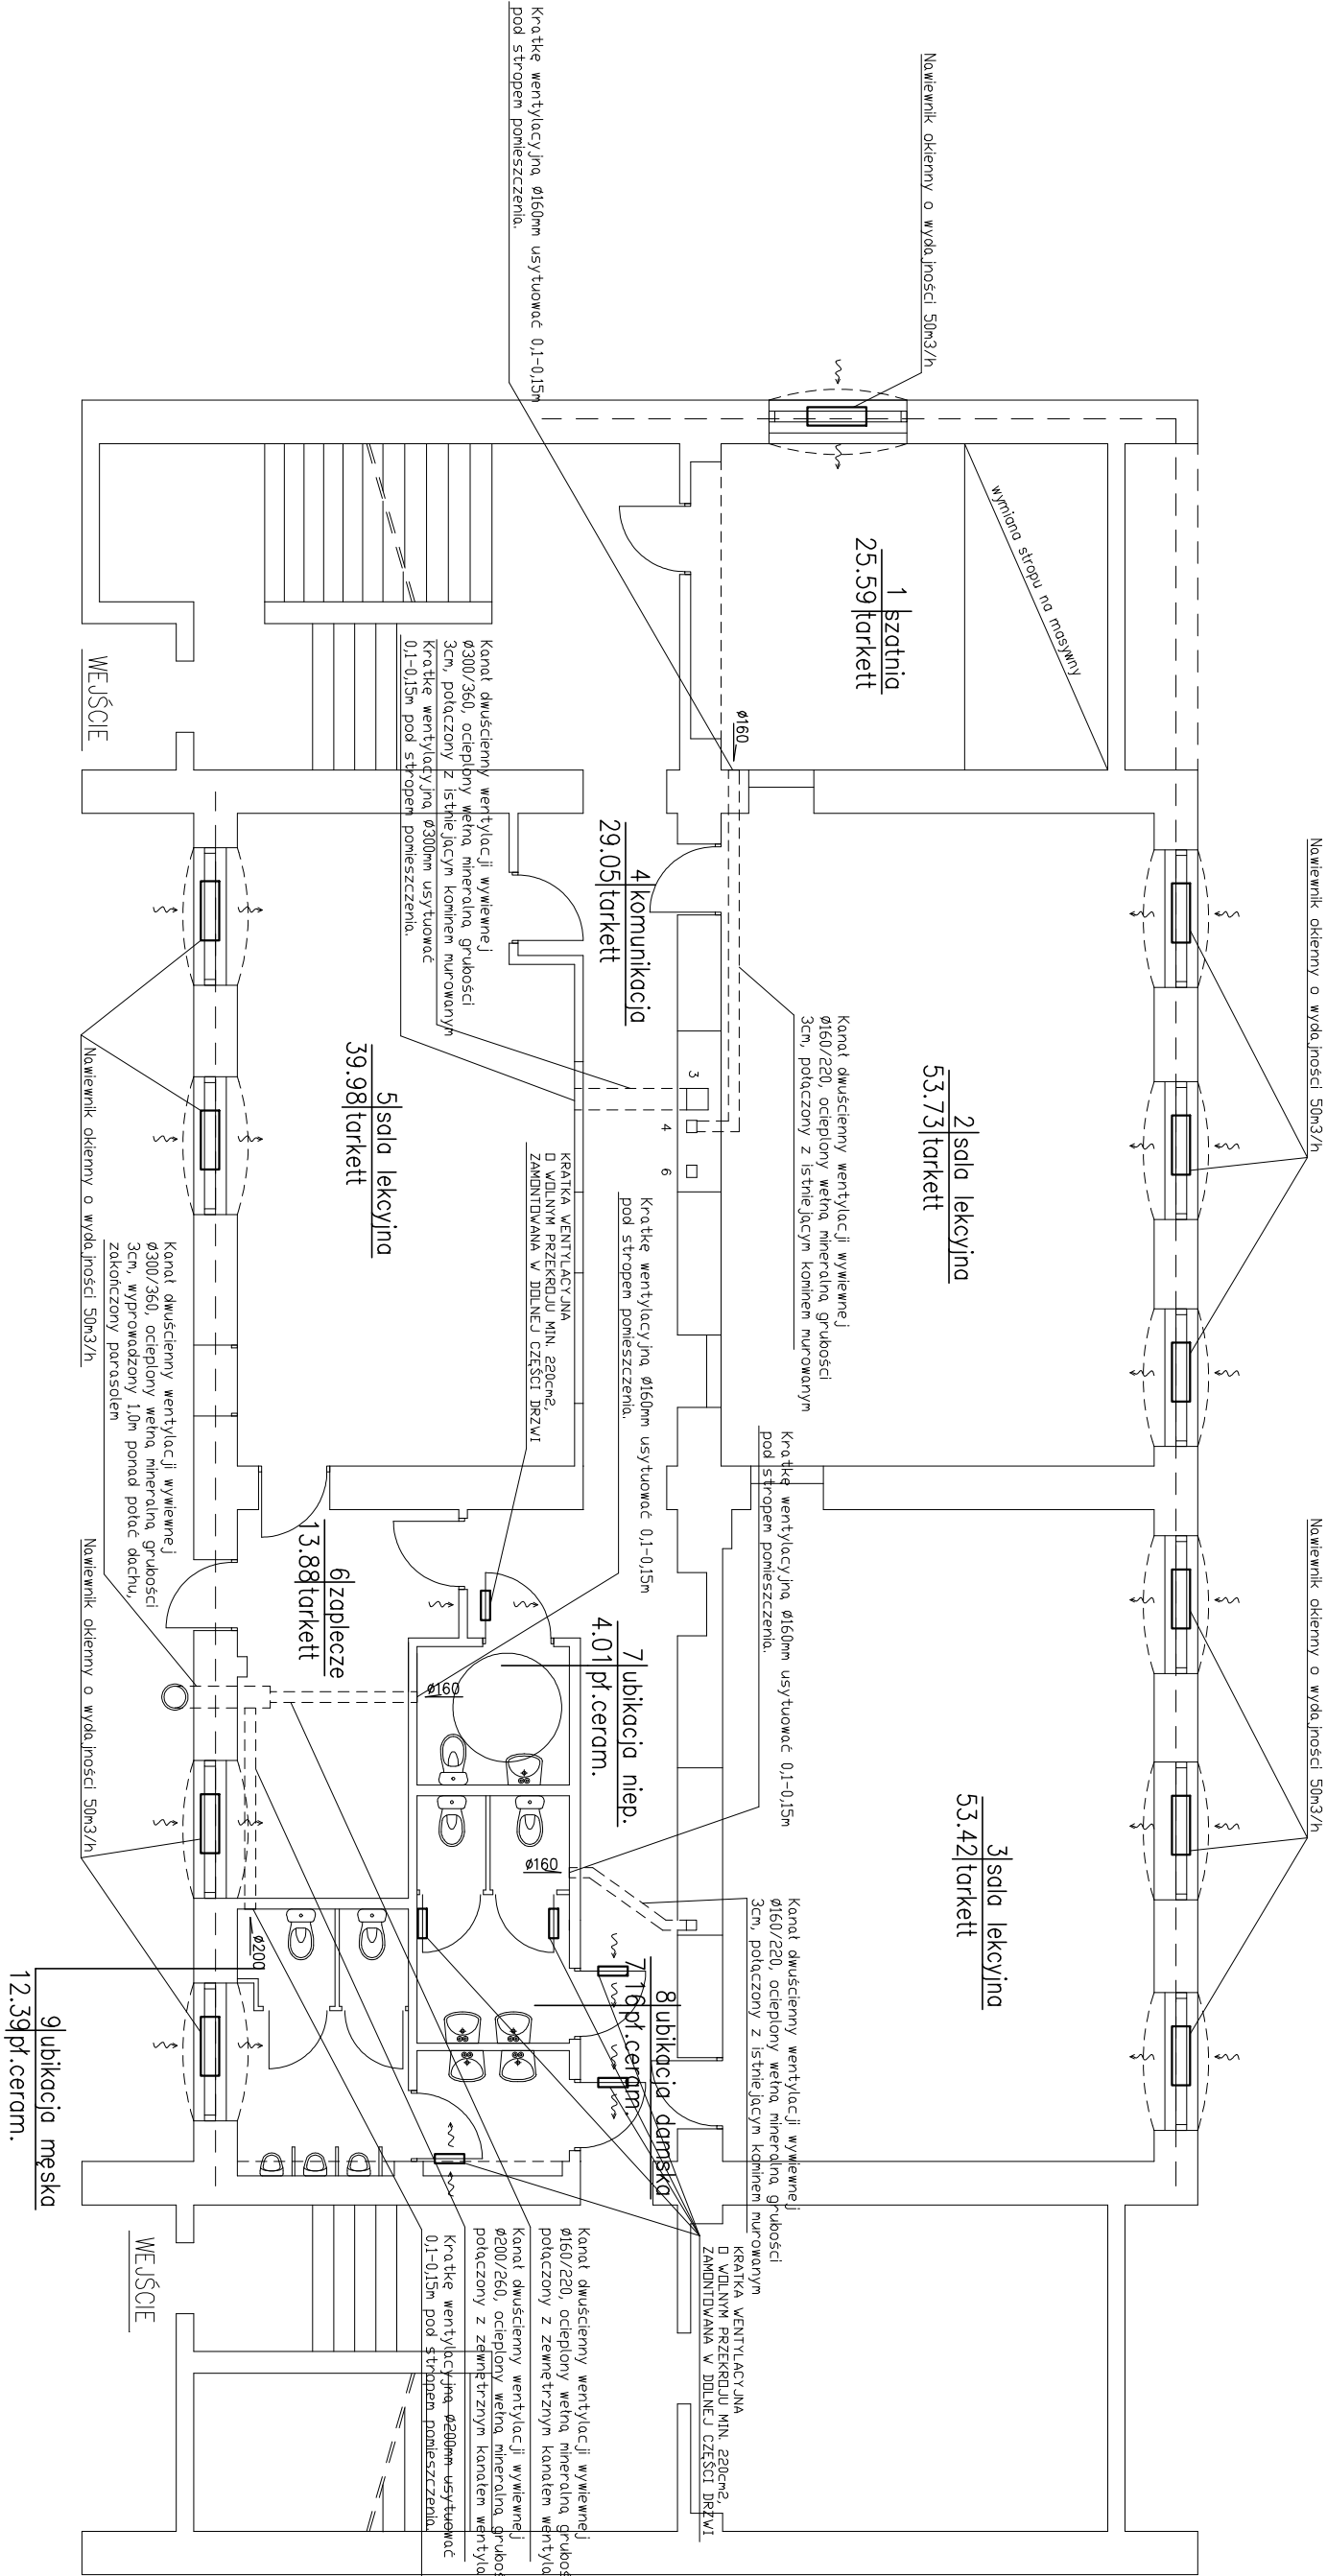

KONSTRUKCJA			
58-160 Świebodzice; ul. M.C. Skłodowskiej 18b/2			
temat:	Remont i przebudowa wraz ze zmianą sposobu użytkowania pomieszczeń zlokalizowanych na parterze w budynku szkoły przy ul. Kopernika nr 7 w Boguszowie-Górcach w ramach zadania inwestycyjnego : Adopcja pomieszczeń kuchni na sale lekcyjne		
inwestor:	Gmina Boguszów–Gorce Plac Odrodzenia 1; 58–372 Boguszów–Gorce		
branża instalacje sanitarne			
projektant:	mgr inż. Ewa Agata Nowak	135/02/DUW	
asystent:			
sprawdzający:			
tytuł rysunku:	RZUT KONDYGNACJI PARTIERU – instalacja wentylacyjna		
data:	stadium:	skala:	nr rys.:
04.2013	PW.	1:100	7