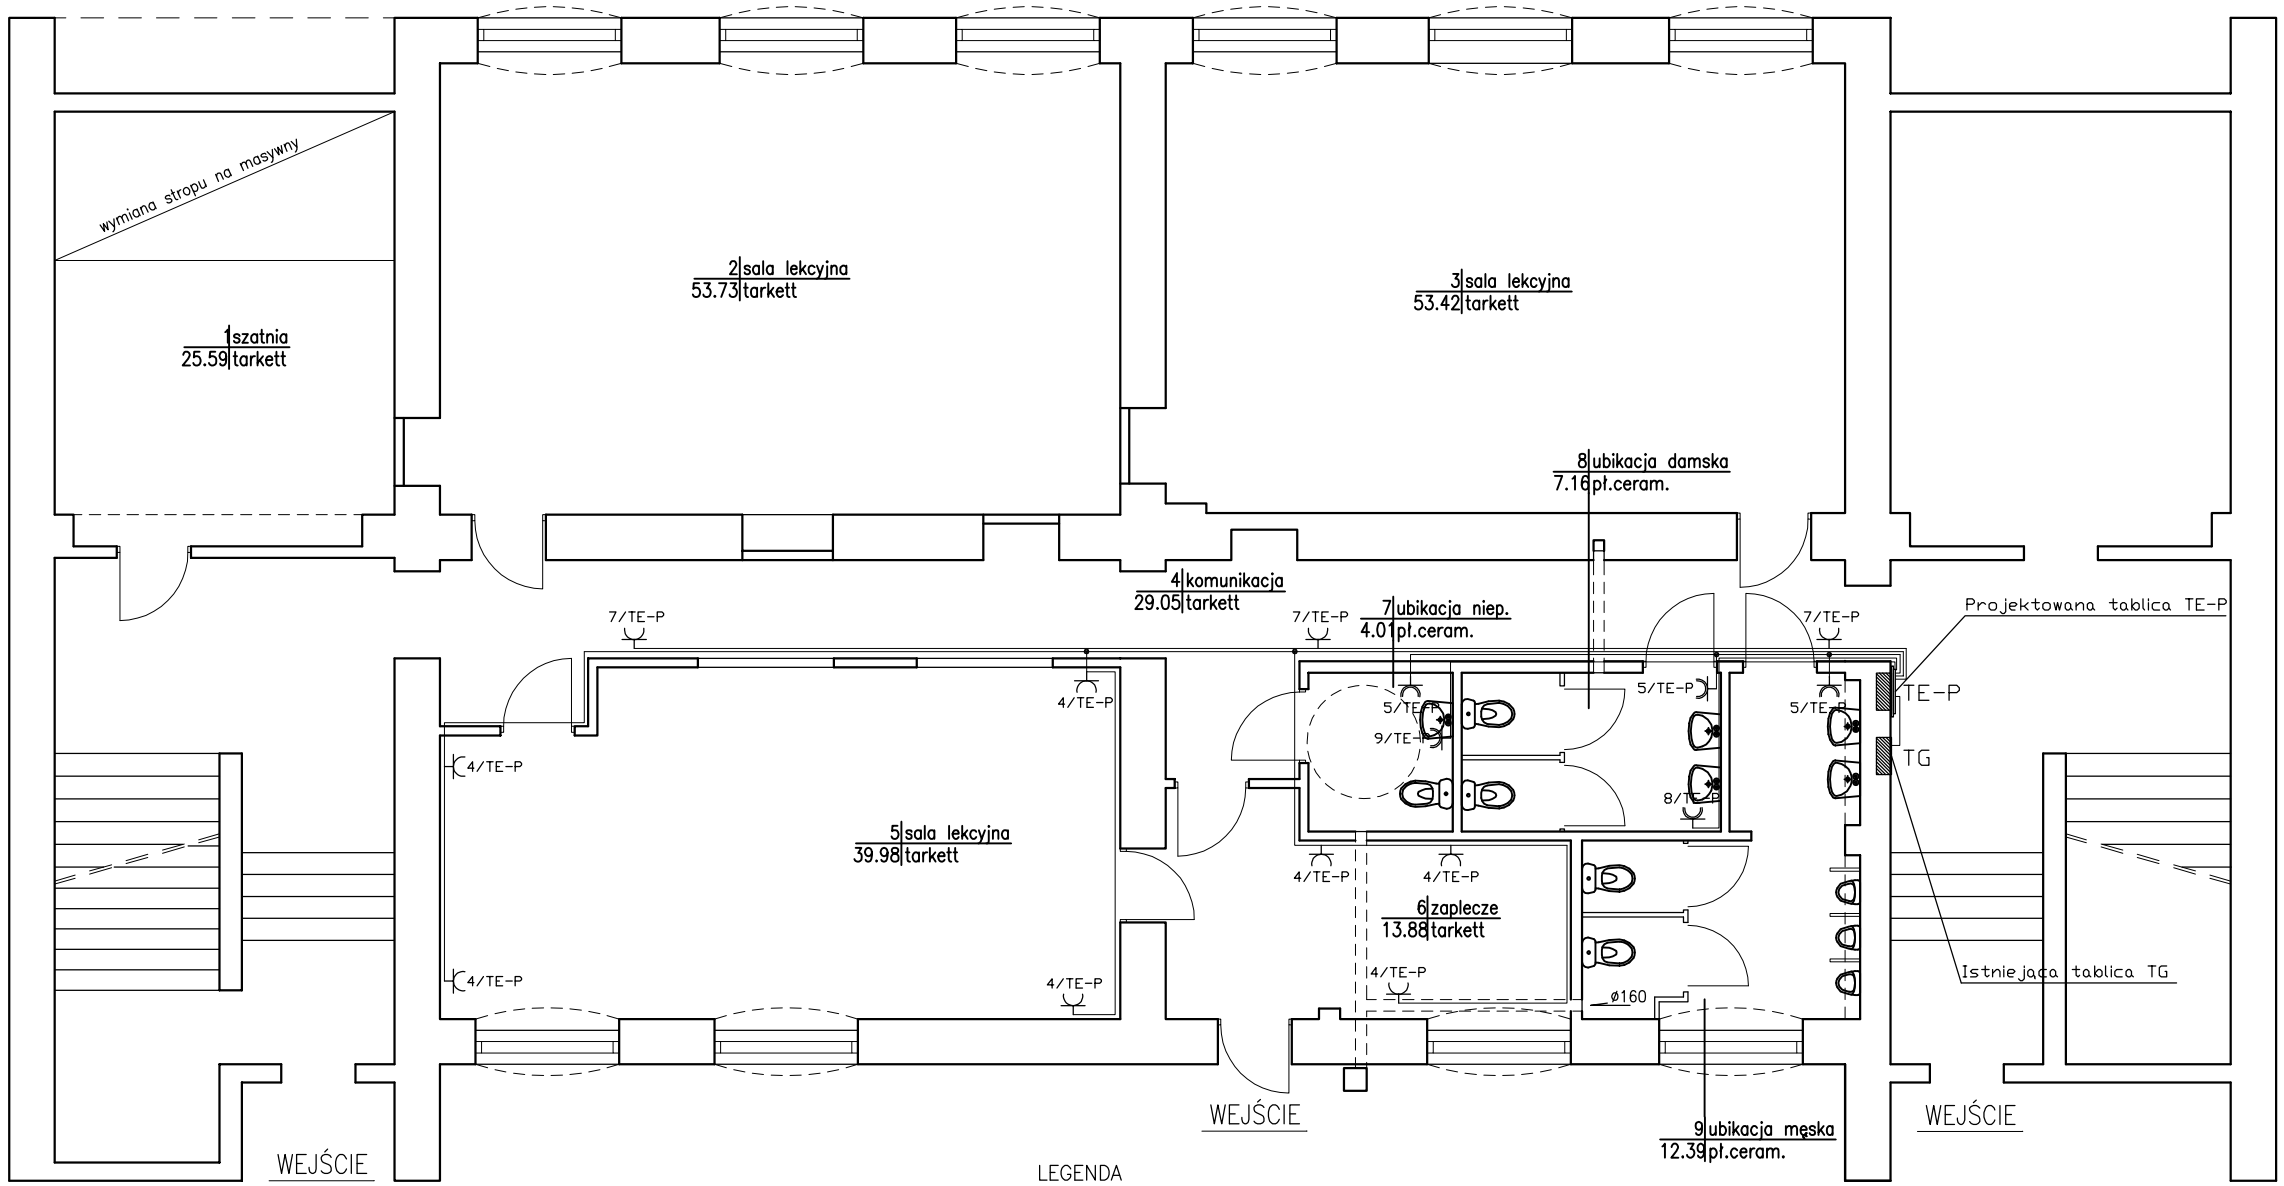

LEGENDA

TE-P	Projektowana tablica elektryczna TE-P w obudowie wtynkowej
	Gniazdo 230V 2P+Z IP44 p/t
	Gniazdo 230V 2P+Z p/t
	Oprawa świetlówkowa 2x36W
AW	Oprawa świetlówkowa 2x36W z modułem awaryjnym 2h
	Oprawa bankietowa typu n/t 2x26W IP43
	Oprawa świetlówkowa asymetryczna 1x58W
	Łącznik jednobiegunowy p/t
	Łącznik świecznikowy p/t
	Łącznik schodowy p/t
	Łącznik schodowy podwójny p/t
PIR	Czujnik ruchu PIR 360° dla sterowania oświetleniem
	Numer obwodu/Zasilane z tablicy TE-P

UWAGA:
– Typy i przekroje przewodów/kabli wg schematu rozdzielnic elektrycznej

KONSTRUKCJON
58-160 Świebodzice; ul. M.C. Skłodowskiej 18b/2

temat:	Remont i przebudowa wraz ze zmianą sposobu użytkowania pomieszczeń zlokalizowanych na parterze w budynku szkoły przy ul. Kopernika nr 7 w Boguszowie–Gorcach w ramach zadania inwestycyjnego : Adaptacja pomieszczeń kuchni na sale lekcyjne
inwestor:	Gmina Boguszów–Gorce pl. Odrodzenia 1 58–370 Boguszów–Gorce

branża instalacje elektryczne

projektant:	mgr inż. Przemysław Jaromin	157/DOŚ/03	
asystent:	mgr inż. Krzysztof Leszczyński		
sprawdzający:			

tytuł rysunku: PLAN INSTALACJI GNIAZD WTYKOWYCH – RZUT PARTERU

data:	stadium:	skala:	nr rys.:
04.2013	PW.	1:100	1/IE