



SCHEMAT ZASILANIA ELEKTRYCZNEGO

ISTNIEJĄCA TG

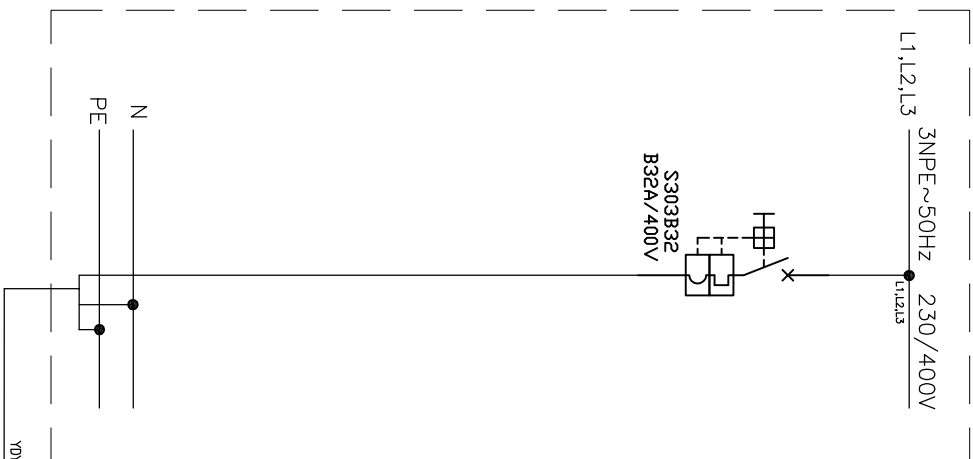

PROJEKTOWANA TE--P

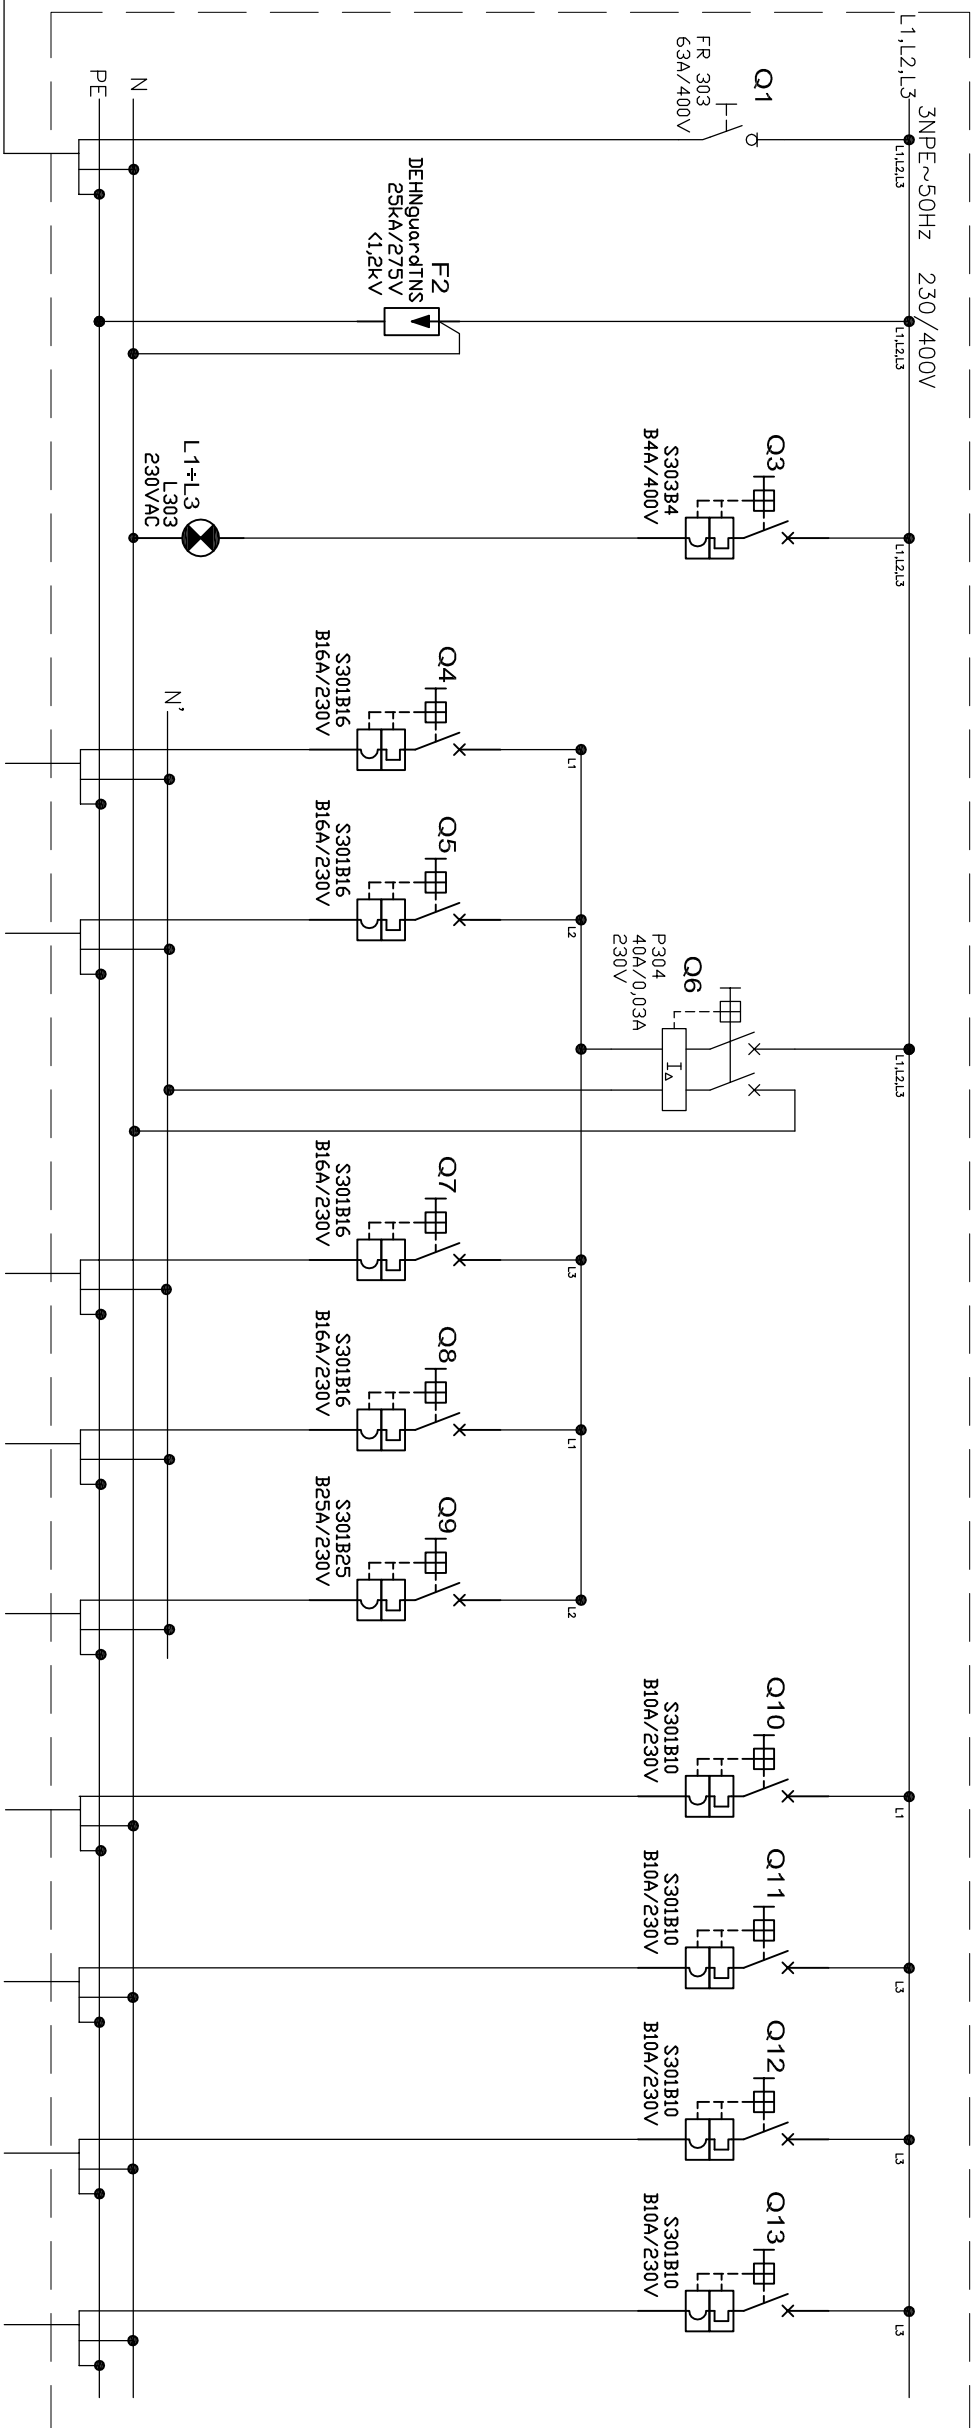

NUMER OBRODU	1	2	3	4	5	6	7	8	9	10	11	12	13
MOC PRĄD [W] [A]	-	-	4	-	16	-	16	-	16	-	10	-	10
NAZWA OBJ.	ZASILANIE Z RODZIELNICY RGAN	OCHRONA P. PRZECIECZKA	KONTROLA NAPIĘCIA	GNIAZDO OBWOD 4	GNIAZDO OBWOD 5	WYŁĄCZNIK RÓŻNOCIOWOPŁYWOWY	GNIAZDO OBWOD 7	GNIAZDO PODGRZEWACZ WODY OBWOD 8	GNIAZDO PODGRZEWACZ WODY OBWOD 9	OŚWIETLENIE OBWOD 10	OŚWIETLENIE OBWOD 11	OŚWIETLENIE OBWOD 12	OŚWIETLENIE OBWOD 13
TPR I PRZETOKU	YD720 5x6			YDIP 3x2,5	YDIP 3x2,5		YDIP 3x2,5	YDIP 3x2,5	YDIP 3x4	YDIP 3x1,5	YDIP 4x1,5	YDIP 3x1,5	YDIP 3x1,5

SAMOCZYNNIE WYŁACZENIE ZASILANIA TN-S

KONSTRUKCJA 58-160 Świebodzice; ul. M.C. Skłodowskiej 18b/2			
temat:		Remont i przebudowa wraz ze zmianą sposobu użytkowania pomieszczeń zlokalizowanych na parterze w budynku szkoły przy ul. Kopernika nr 7 w Boguszów-Górcach w ramach zadania inwestycyjnego : Adaptacja pomieszczeń kuchni na sale lekcyjne	
inwestor:		Gmina Boguszów-Gorce pl. Odrodzenia 1 58-370 Boguszów-Gorce	
branża instalacje elektryczne			
projektant:	mgr inż. Przemysław Jaronin	157/DOŚ/03	
asystent:	mgr inż. Krzysztof Leszczyński		
sprawdzający:			
tytuł rysunku:	SCHEMAT ZASILANIA ELEKTRYCZNEGO		
data:	stadium:	skala:	nr rys.:
04.2013	PW.	-	3/IE