


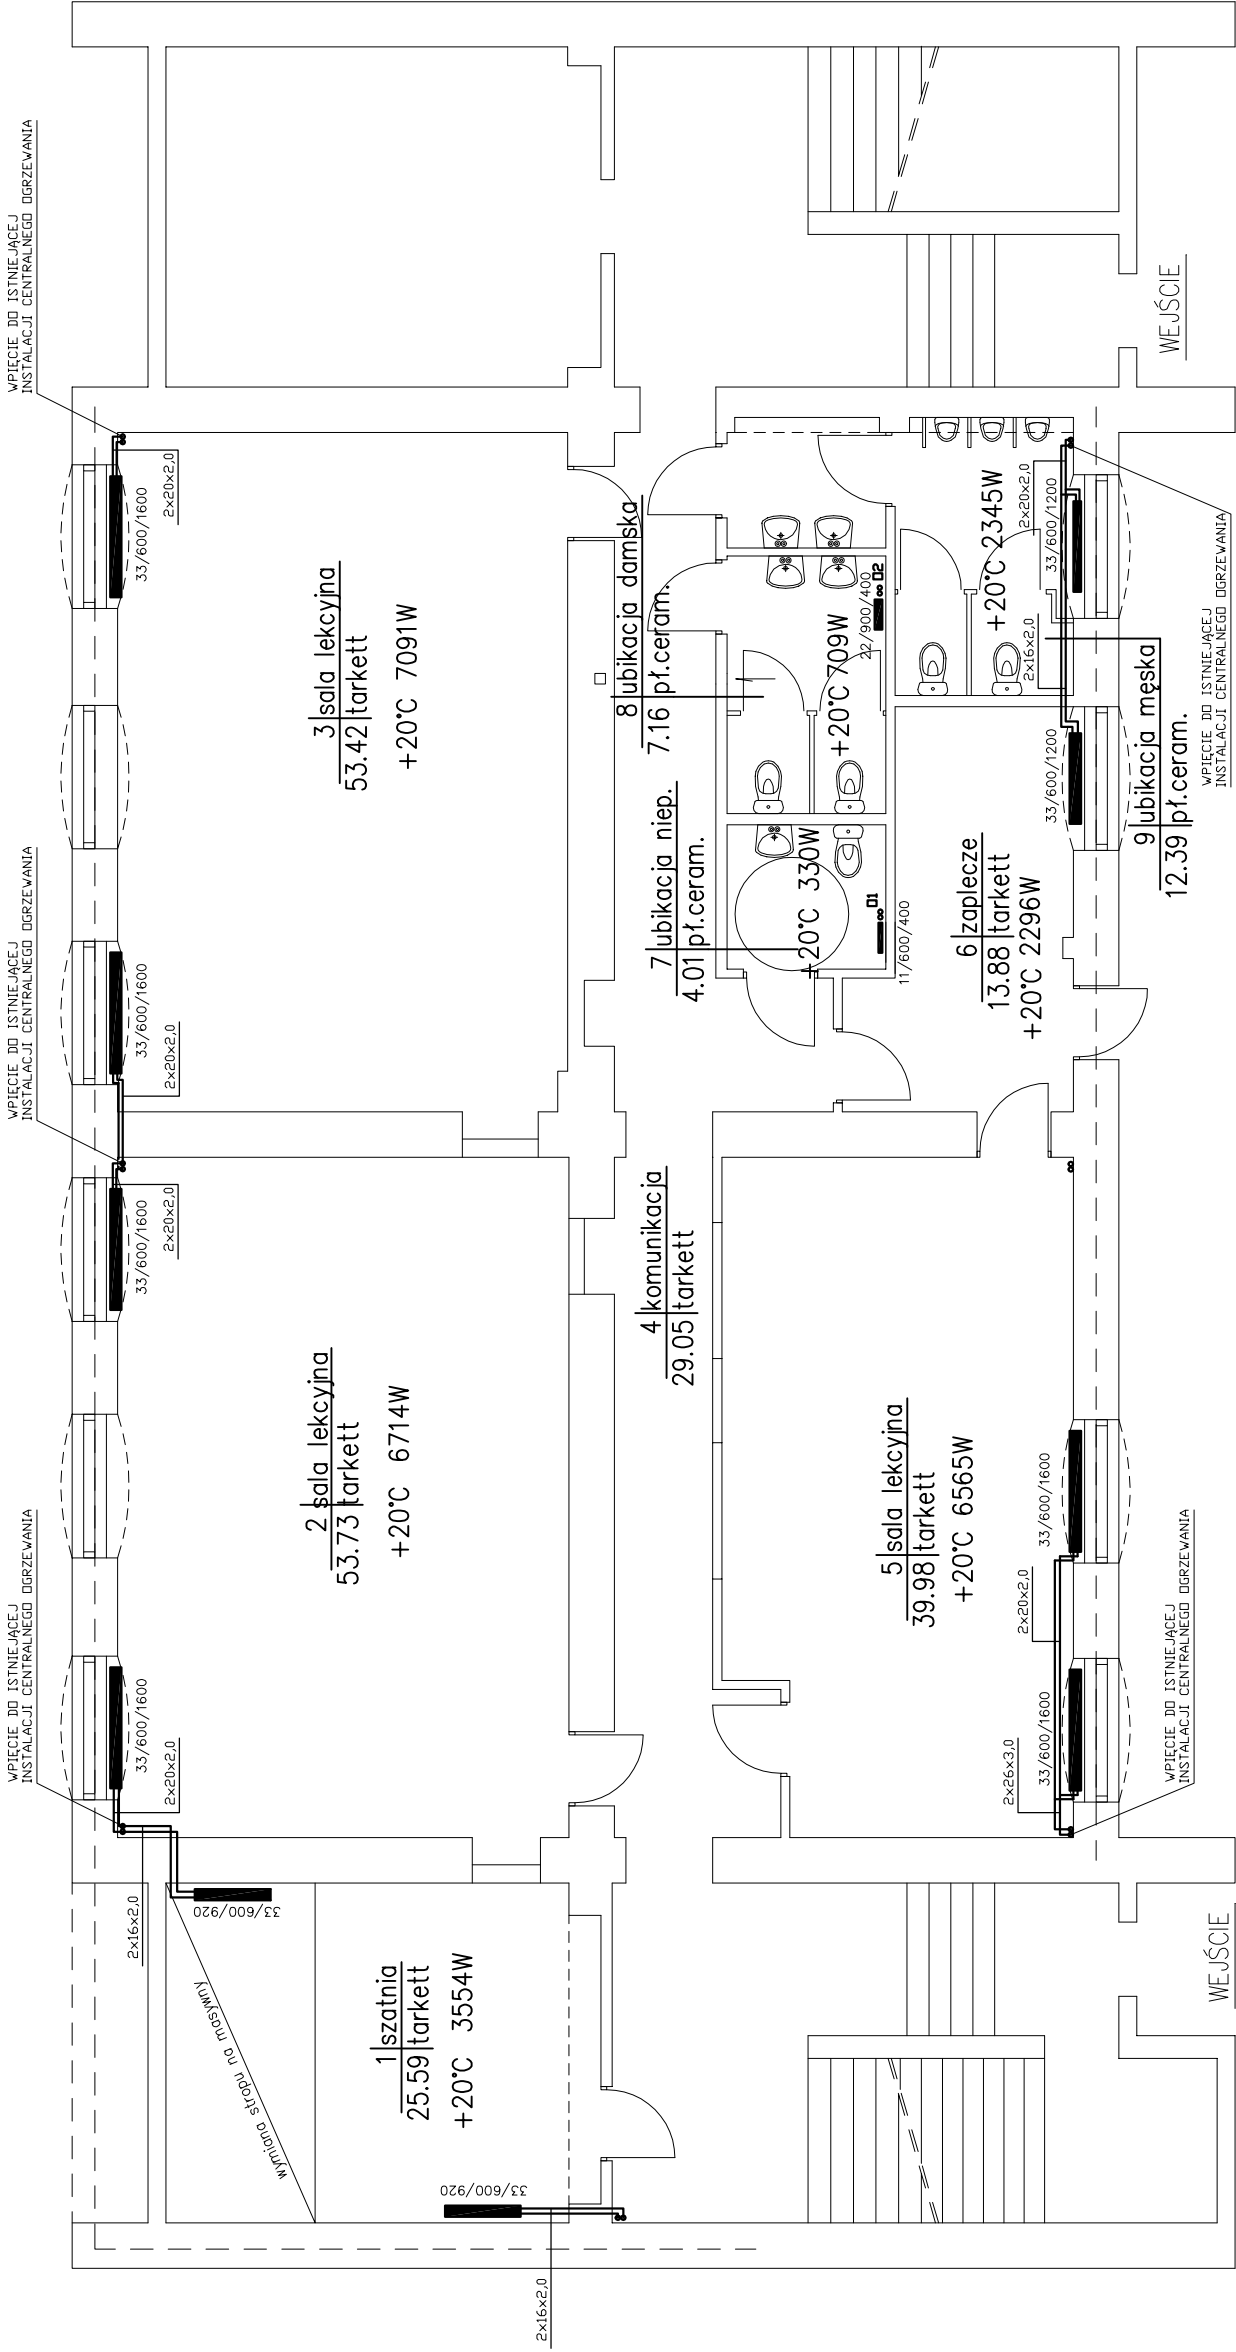

KONSTRUKCJON

58-160 Świebodzice; ul. M.C. Skłodowskiej 18b/2

temat:

Remont i przebudowa wraz ze zmianą sposobu użytkowania pomieszczeń zlokalizowanych na parterze w budynku szkoły przy ul. Kopernika nr 7 w Boguszowie-Gorcach w ramach zadania inwestycyjnego : Adaptacja pomieszczeń kuchni na sale lekcyjne

inwestor:

Gmina Boguszów-Gorce
Plac Odrodzenia 1; 58– 372 Boguszów–Gorce

branża instalacje sanitarne		
projektant:	mgr inż. Ewa Agata Nowak	135/02/DUW
asystent:		
sprawdzający:		

tytuł rysunku:

RZUT KONDYGNACJI PARTERU – instalacja centralnego ogrzewania

data:	stadium:	skala:	nr rys.:
	04.2013	PW.	1:100
			1