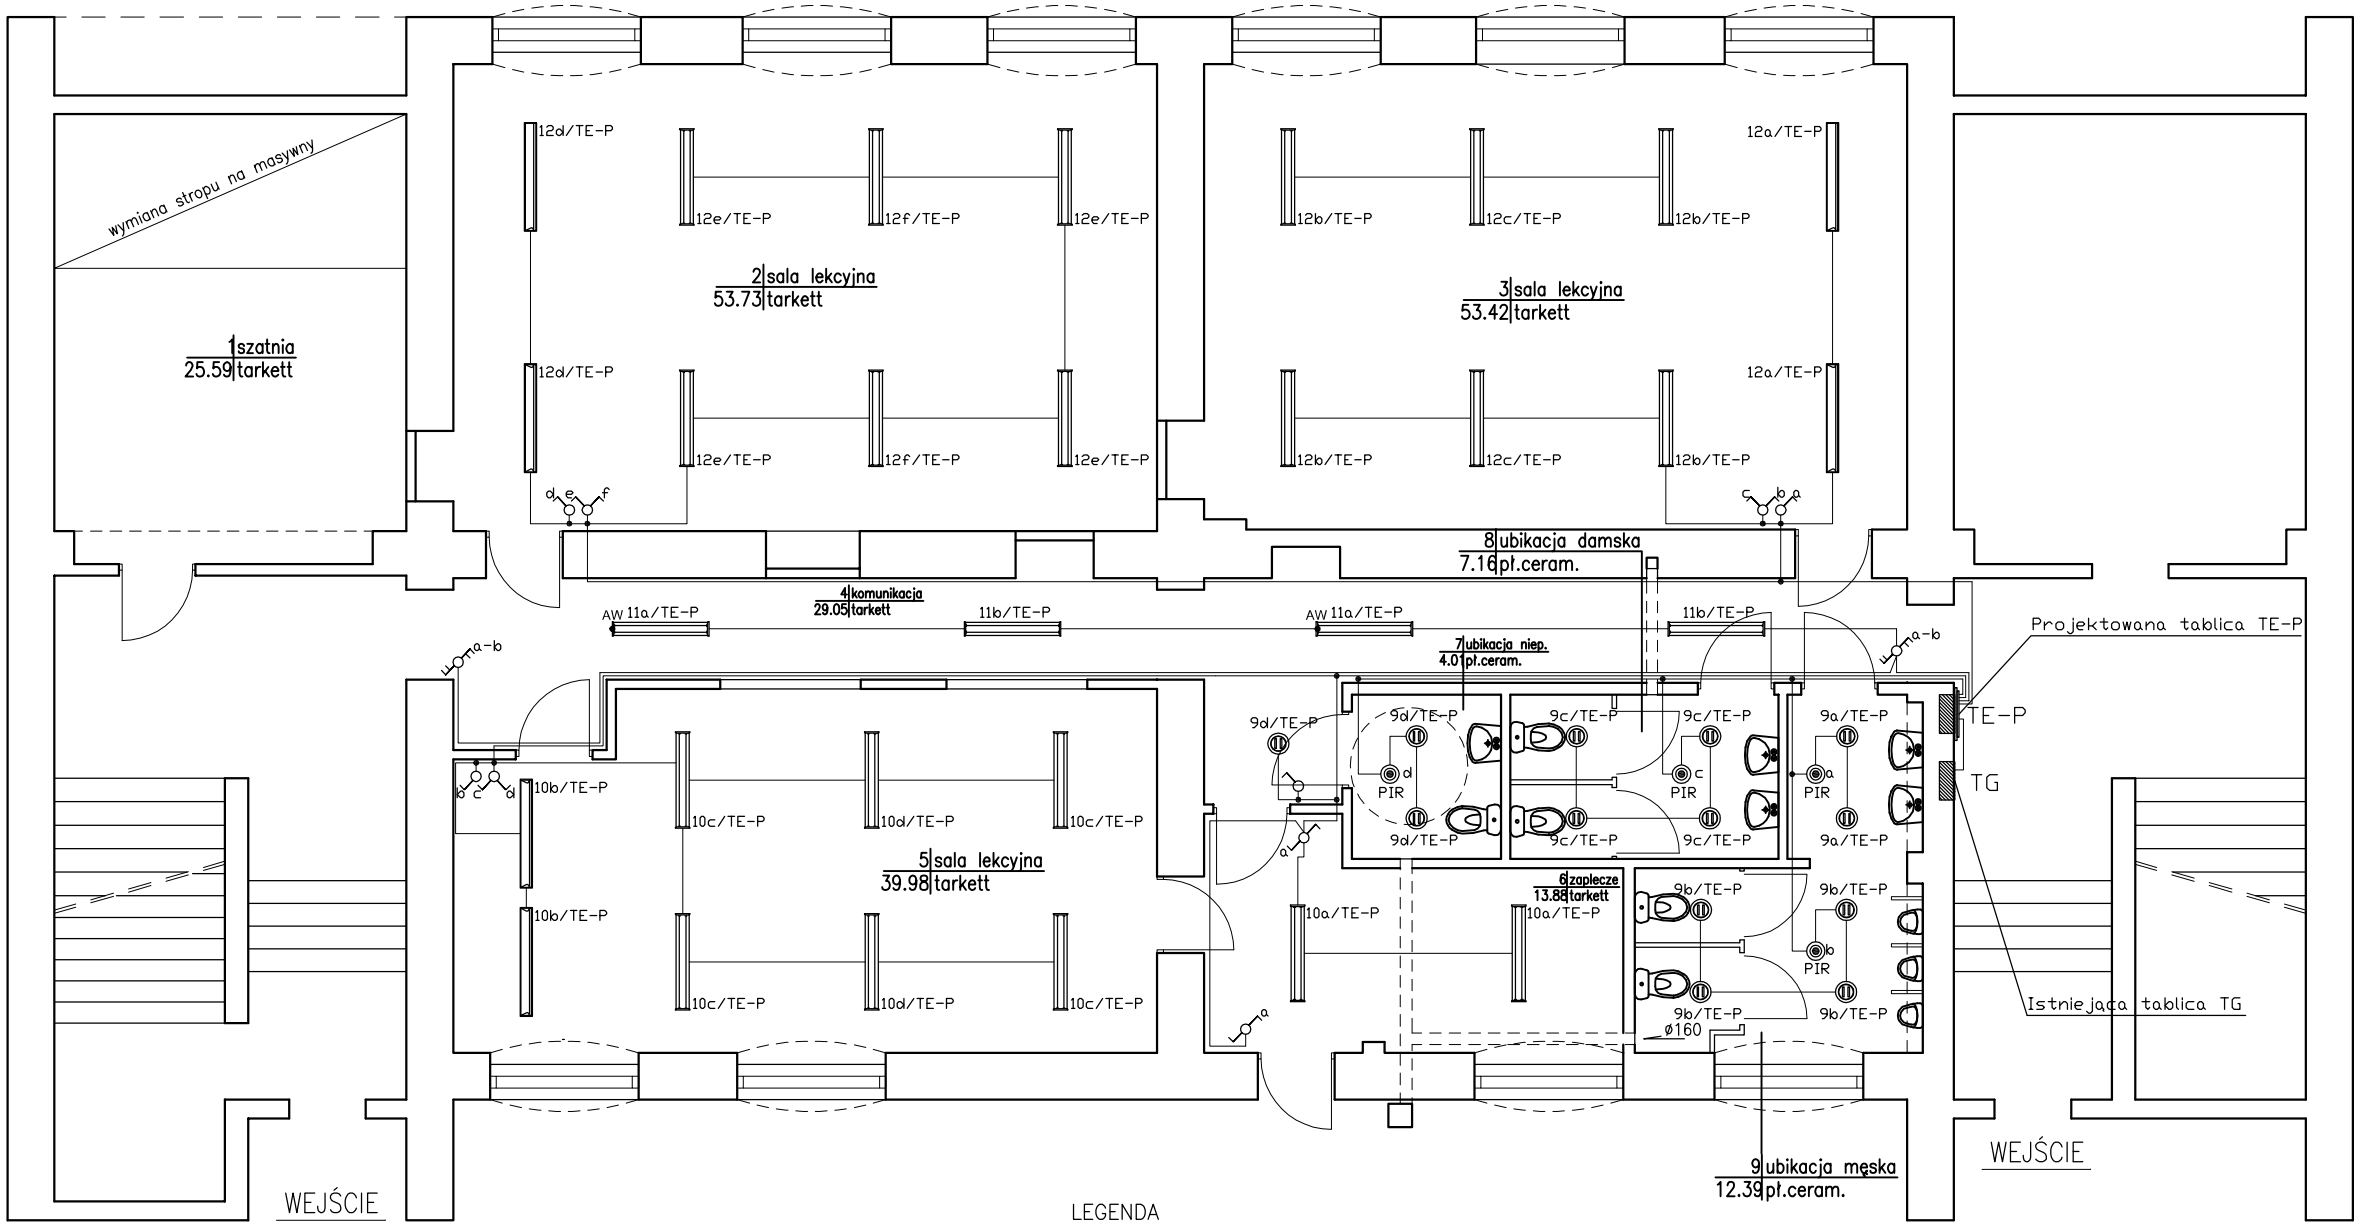

LEGENDA

Projektowana tablica elektryczna TE-P w obudowie wtynkowej	TE-P
Gniazdo 230V 2P+Z IP44 p/t	
Gniazdo 230V 2P+Z p/t	
Oprawa świetlówkowa 2x36W	
Oprawa świetlówkowa 2x36W z modułem awaryjnym 2h	AW
Oprawa hermetyczna typu n/t 2x26W IP43	
Oprawa świetlówkowa asymetryczna 1x58W	
Łącznik jednobiegunowy p/t	
Łącznik świecznikowy p/t	
Łącznik schodowy p/t	
Łącznik schodowy podwójny p/t	
Czujnik ruchu PIR 360° dla sterowania oświetleniem	PIR
Numer Obwodu/Zasilane z tablicy TE-P	nr TE-P

UWAGA:
– Typy i przekroje przewodów/kabli wg schematów rozdzielnic elektrycznych

KONSTRUKCJON
58-160 Świebodzice; ul. M.C. Skłodowskiej 18b/2

temat:	Remont i przebudowa wraz ze zmianą sposobu użytkowania pomieszczeń zlokalizowanych na parterze w budynku szkoły przy ul. Kopernika nr 7 w Boguszowie–Gorcach w ramach zadania inwestycyjnego : Adaptacja pomieszczeń kuchni na sale lekcyjne
inwestor:	Gmina Boguszów–Gorce pl. Odrodzenia 1 58–370 Boguszów–Gorce

branża instalacje elektryczne

projektant:	mgr inż. Przemysław Jaromin	157/DOŚ/03	
asystent:	mgr inż. Krzysztof Leszczyński		
sprawdzający:			

tytuł rysunku:	PLAN INSTALACJI OŚWIETLENIA – RZUT PARTERU

data:	stadium:	skala:	nr rys.:
04.2013	PB.	1:100	2/IE