


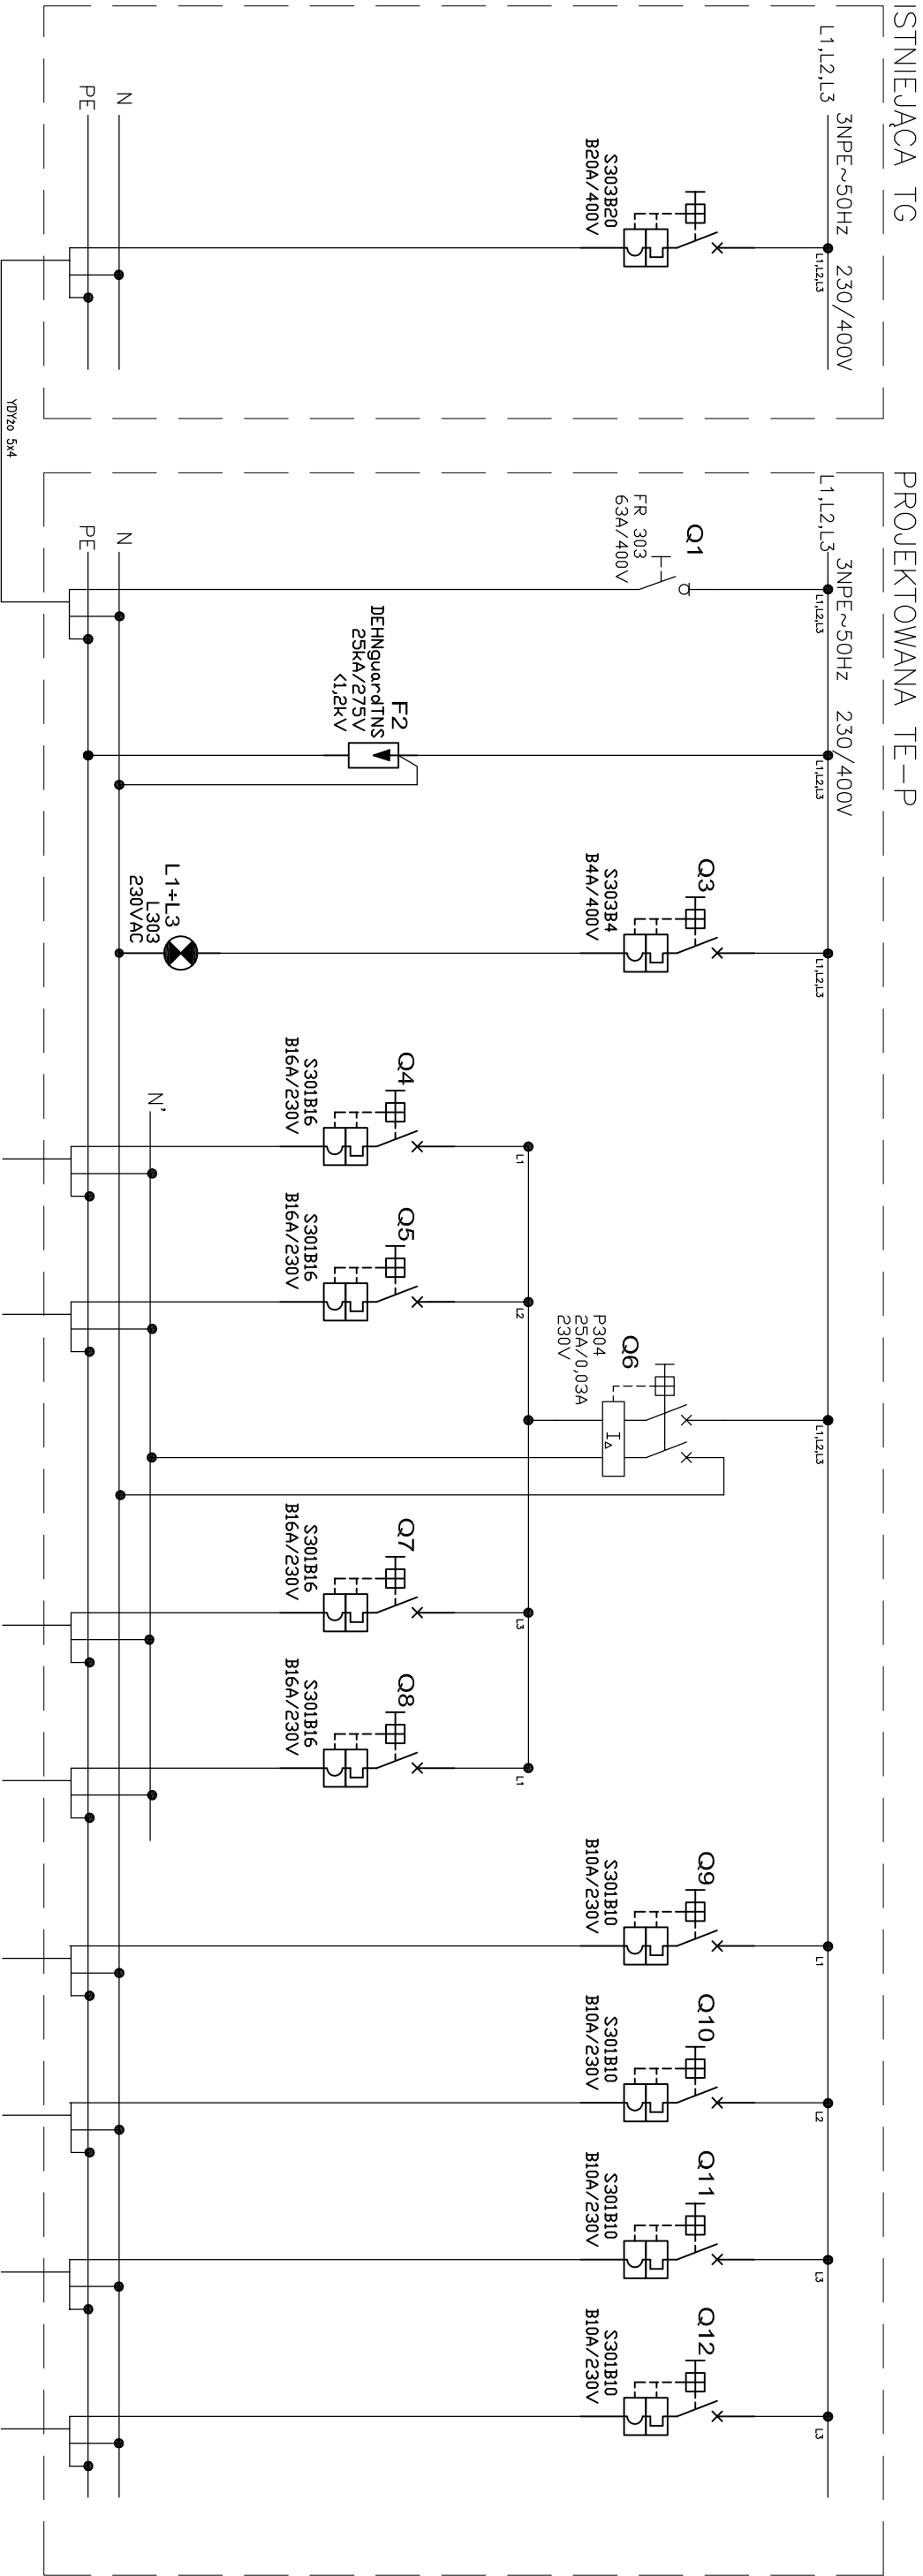

NUMER OBWODU	1	2	3	4	5	6	7	8	9	10	11	12
MOC PRĄD [W]	10,0	-	-	16	16	-	16	16	10	10	10	10
NAZWA ODB.	ZASILANIE RÓŻNICOWOPRĄDOWY	OCHRONA PRZECIECIEKOWA	KONTROLA NAPIĘCIA	GAŚNICA OBWOD 4	GAŚNICA OBWOD 5	WYŁĄCZNIK RÓŻNICOWOPRĄDOWY	GAŚNICA OBWOD 7	GAŚNICA PODGRZEWACZ WODY OBWOD 8	OŚWIETLENIE OBWOD 9	OŚWIETLENIE OBWOD 10	OŚWIETLENIE OBWOD 11	OŚWIETLENIE OBWOD 12
TYP I PRZEROKU	YD/p 5x4			YD/p 3x2,5	YD/p 3x2,5		YD/p 3x2,5	YD/p 3x2,5	YD/p 3x1,5	YD/p 3x1,5	YD/p 4x1,5	YD/p 3x1,5

SAMODCZYNNE WYŁĄCZENIE ZASILANIA
TN-S

temat:

58-160 Świebodzice; ul. M.C. Skłodowskiej 18b/2

inwestor:

Gmina Boguszków-Gorce
pl. Odrodzenia 1
58-370 Boguszków-Gorce

projektant:

mgr inż. Przemysław Jaromin

asystent:

mgr inż. Krzysztof Leszczyński

sprowadzający:

tytuł rysunku:

SCHEMAT ZASILANIA ELEKTRYCZNEGO

data:

04.2013

stadium:

PB.

skala:

-

nr rys.:

3/IE

temat:

Remont i przebudowa wraz ze zmianą sposobu użytkowania pomieszczeń zlokalizowanych na parterze w budynku szkoły przy ul. Kopernika nr 7 w Boguszkowie-Gorcach w ramach zadania inwestycyjnego :
Adaptacja pomieszczeń kuchni na sale lekcyjne

inwestor:

brzoza instalacje elektryczne

projektant:

mgr inż. Przemysław Jaromin

asystent:

mgr inż. Krzysztof Leszczyński

sprowadzający:

tytuł rysunku:

SCHEMAT ZASILANIA ELEKTRYCZNEGO

data:

04.2013

stadium:

PB.

skala:

-

nr rys.:

3/IE