



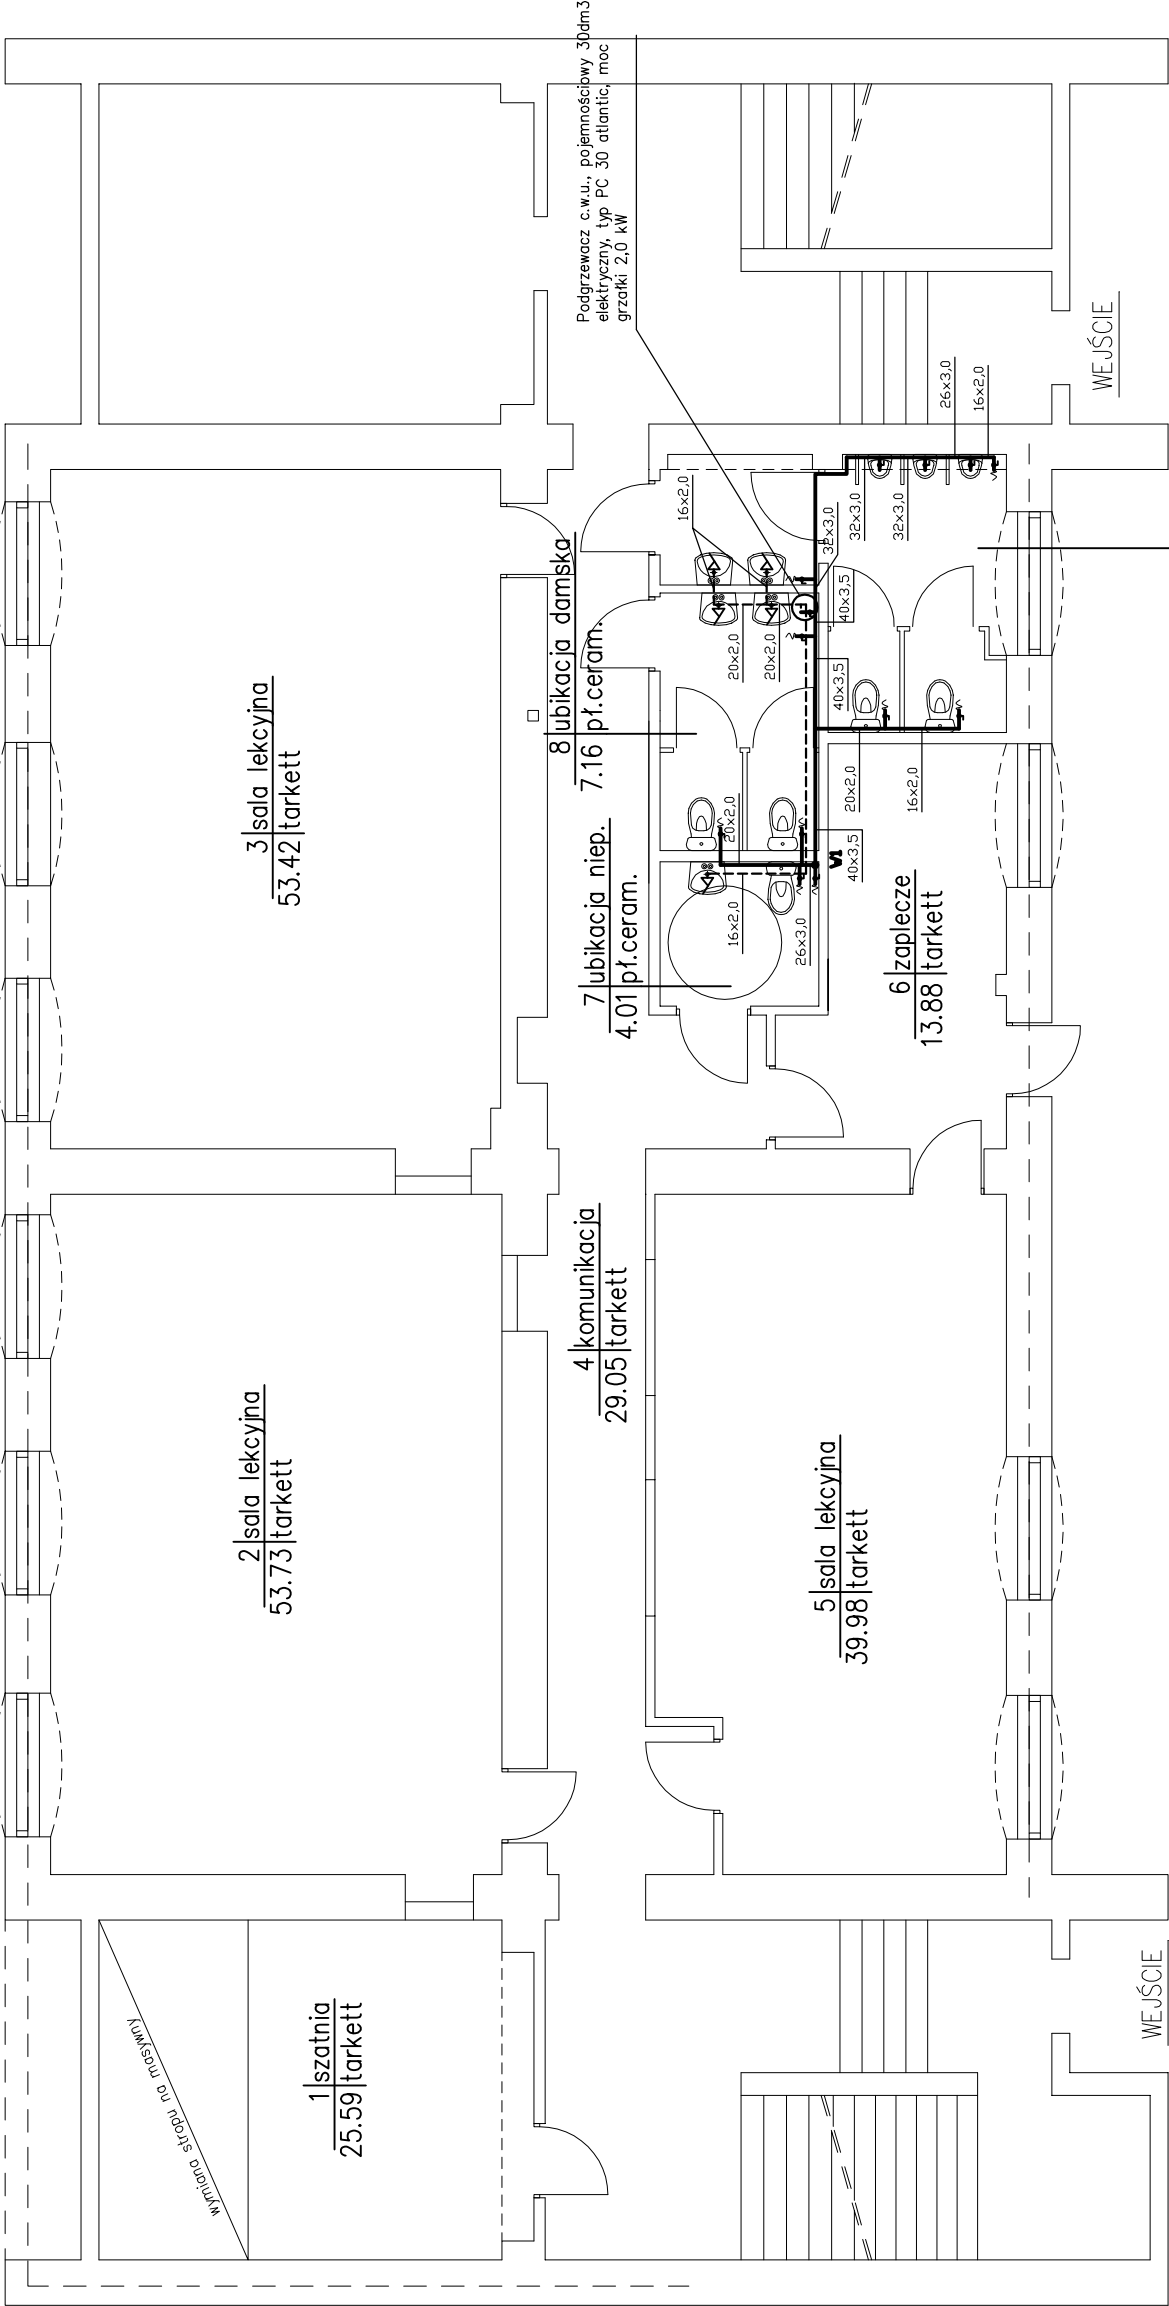

WPIECIE DO ISTNIEJĄCEJ
INSTALACJI WODOCIĄGOWEJ.

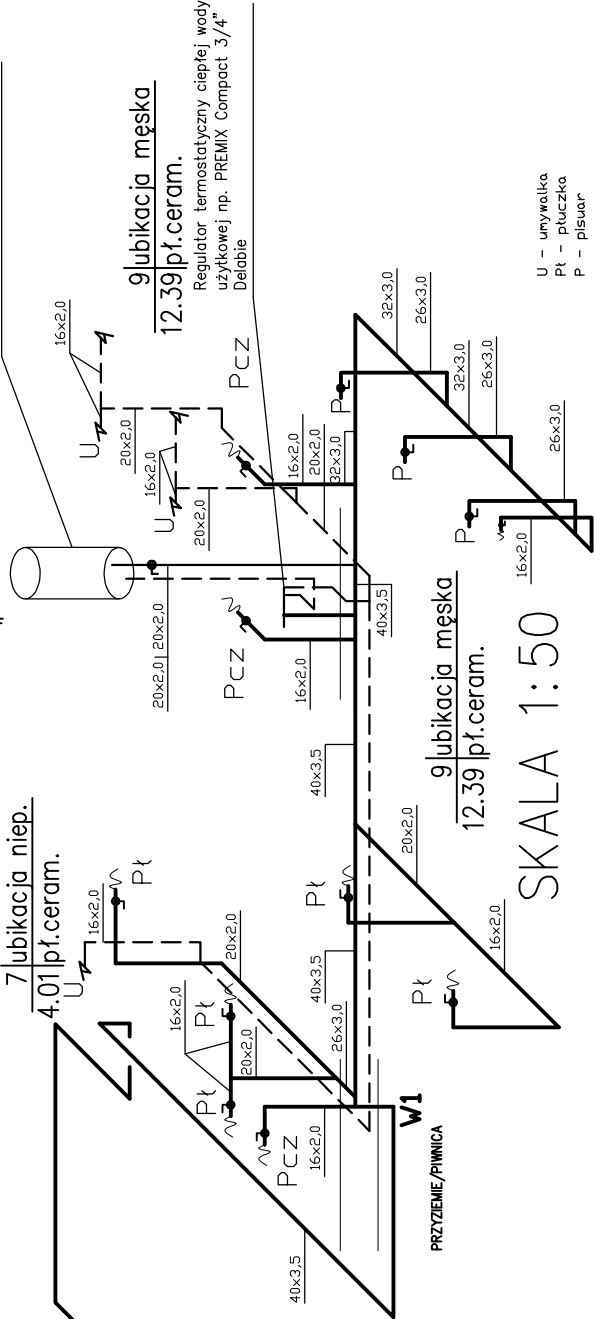

KONSTRUKCJON

58-160 Świebodzice; ul. M.C. Skłodowskiej 18b/2

temat:	Remont i przebudowa wraz ze zmianą sposobu użytkowania pomieszczeń zlokalizowanych na parterze w budynku szkoły przy ul. Kopernika nr 7 w Boguszowie-Górcach w ramach zadania inwestycyjnego : Adaptacja pomieszczeń kuchni na sale lekcyjne		
inwestor:	Gmina Boguszów-Gorce Plac Odrodzenia 1; 58-372 Boguszów-Gorce		
projektant:	mgr inż. Ewa Agata Nowak	135/02/DUW	
asystent:			
sprawdzający:			
tytuł rysunku:	RZUT KONDYGNACJI PARTERU – instalacja wodociągowa		
data:	04.2013	skala: PW.	nr rys.: 3