


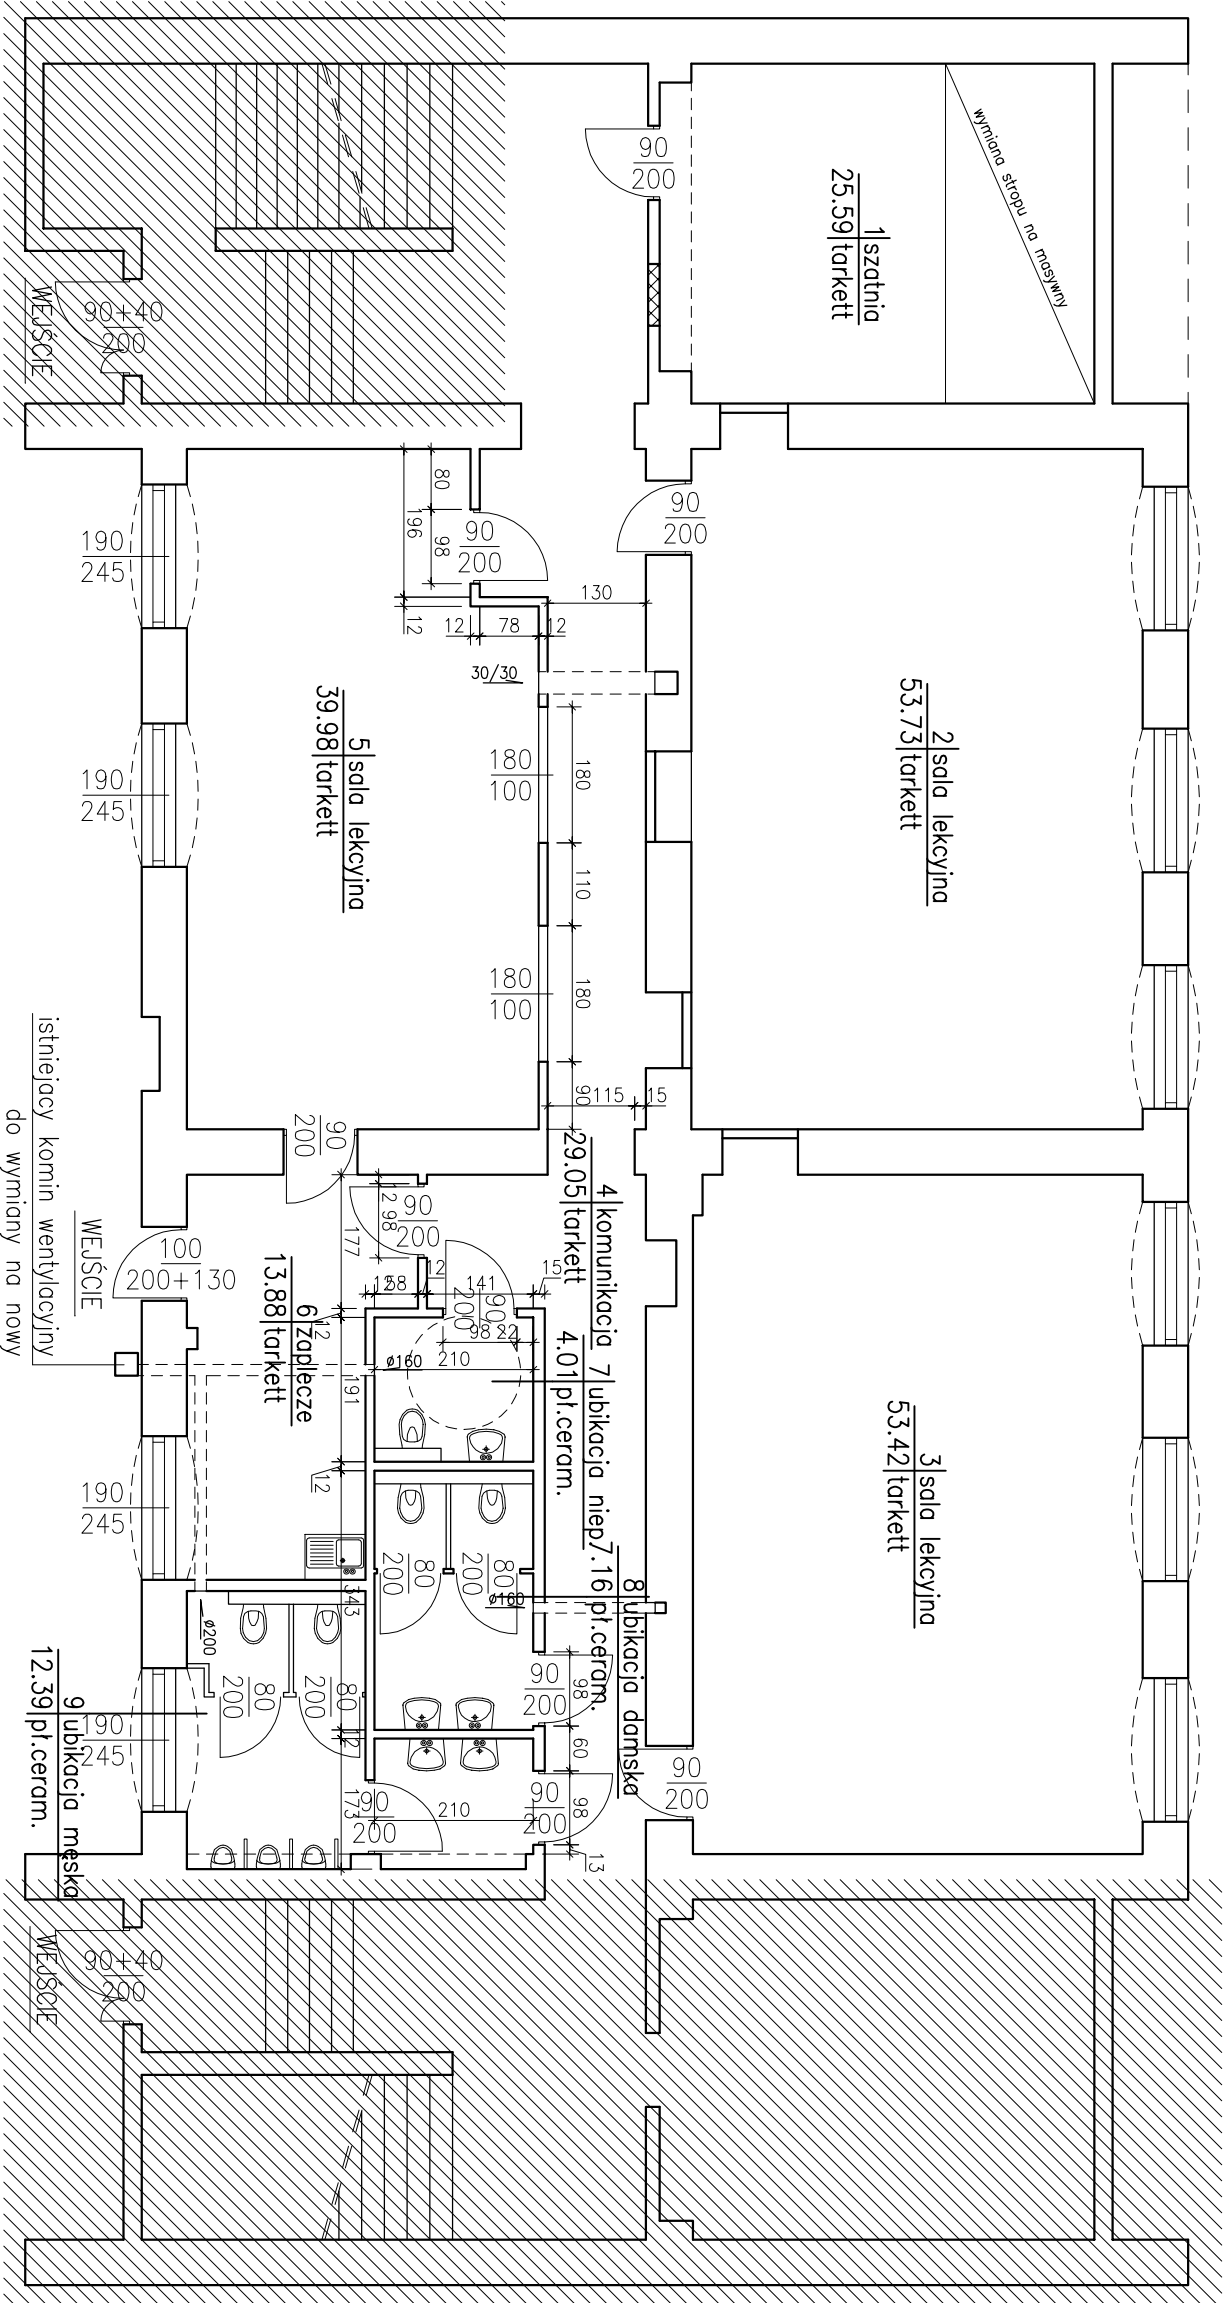

LEGENDA:

—fragment wyłączony z opracowania

58-160 Świebodzice; ul. M.C. Skłodowskiej 18b/2

KONSTRUKCJON

temat: Remont i przebudowa wraz ze zmianą sposobu użytkowania pomieszczeń zlokalizowanych na parterze w budynku szkoły przy ul. Kopernika nr 7 w Boguszowie-Górcach w ramach zadania inwestycyjnego : Adaptacja pomieszczeń kuchni na sale lekcyjne

inwestor:

Gmina Boguszów—Gorce
Plac Odrodzenia 1; 58—372 Boguszów—Gorce

branża budowlano—konstrukcyjna

projektant: mgr inż. Jacek Stasiak 264/D05/10

asystent:

sprawdzający: mgr inż. Piotr Rajca

nrp-1-7342/3/75/98

tytuł rysunku:

RZUT KONDYGNACJI PARTERU — architektura

data: 04.2013 stadium: PW. skala: 1:100 nr rys.: 3