


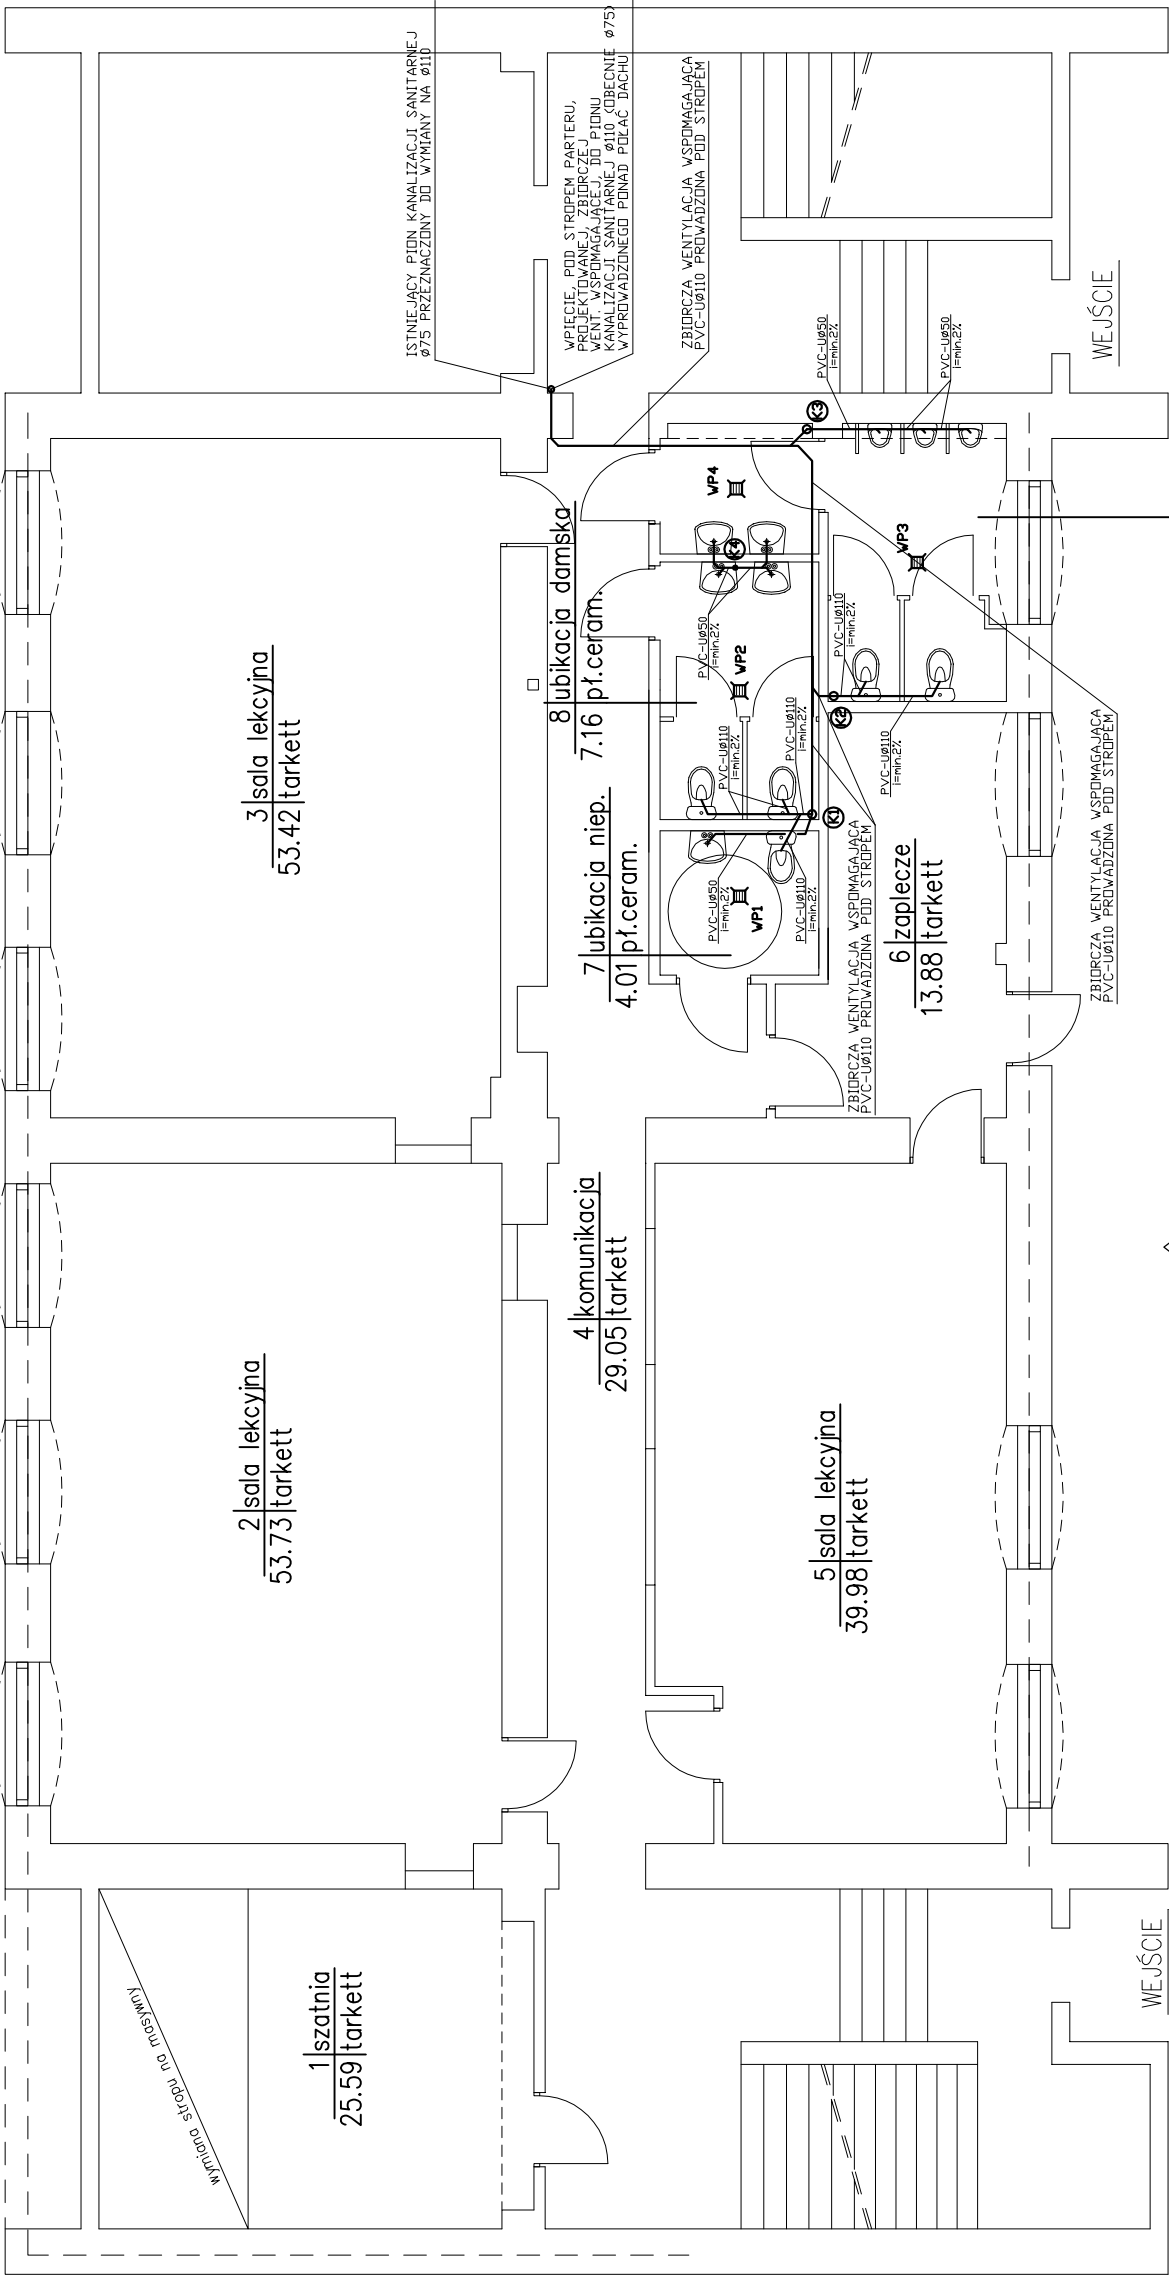

KONSTRUKCJON	
58-160 Świebodzice; ul. M.C. Skłodowskiej 18b/2	
temat:	Remont i przebudowa wraz ze zmianą sposobu użytkowania pomieszczeń zlokalizowanych na parterze w budynku szkoły przy ul. Kopernika nr 7 w Boguszowie-Gorcach w ramach zadania inwestycyjnego : Adaptacja pomieszczeń kuchni na sale lekcyjne
inwestor:	Gmina Boguszów–Gorce Plac Odrodzenia 1; 58–372 Boguszów–Gorce
projektant:	mgr inż. Ewa Agata Nowak
asystent:	
sprawdzający:	
tytuł rysunku:	RZUT KONDYGNACJI PARTERU – instalacja kanalizacji sanitarnej
data: 04.2013	
stadium: PW.	
skala: 1:100	
nr rys.: 5	