


PRZYZIEMIE/PIWNICA

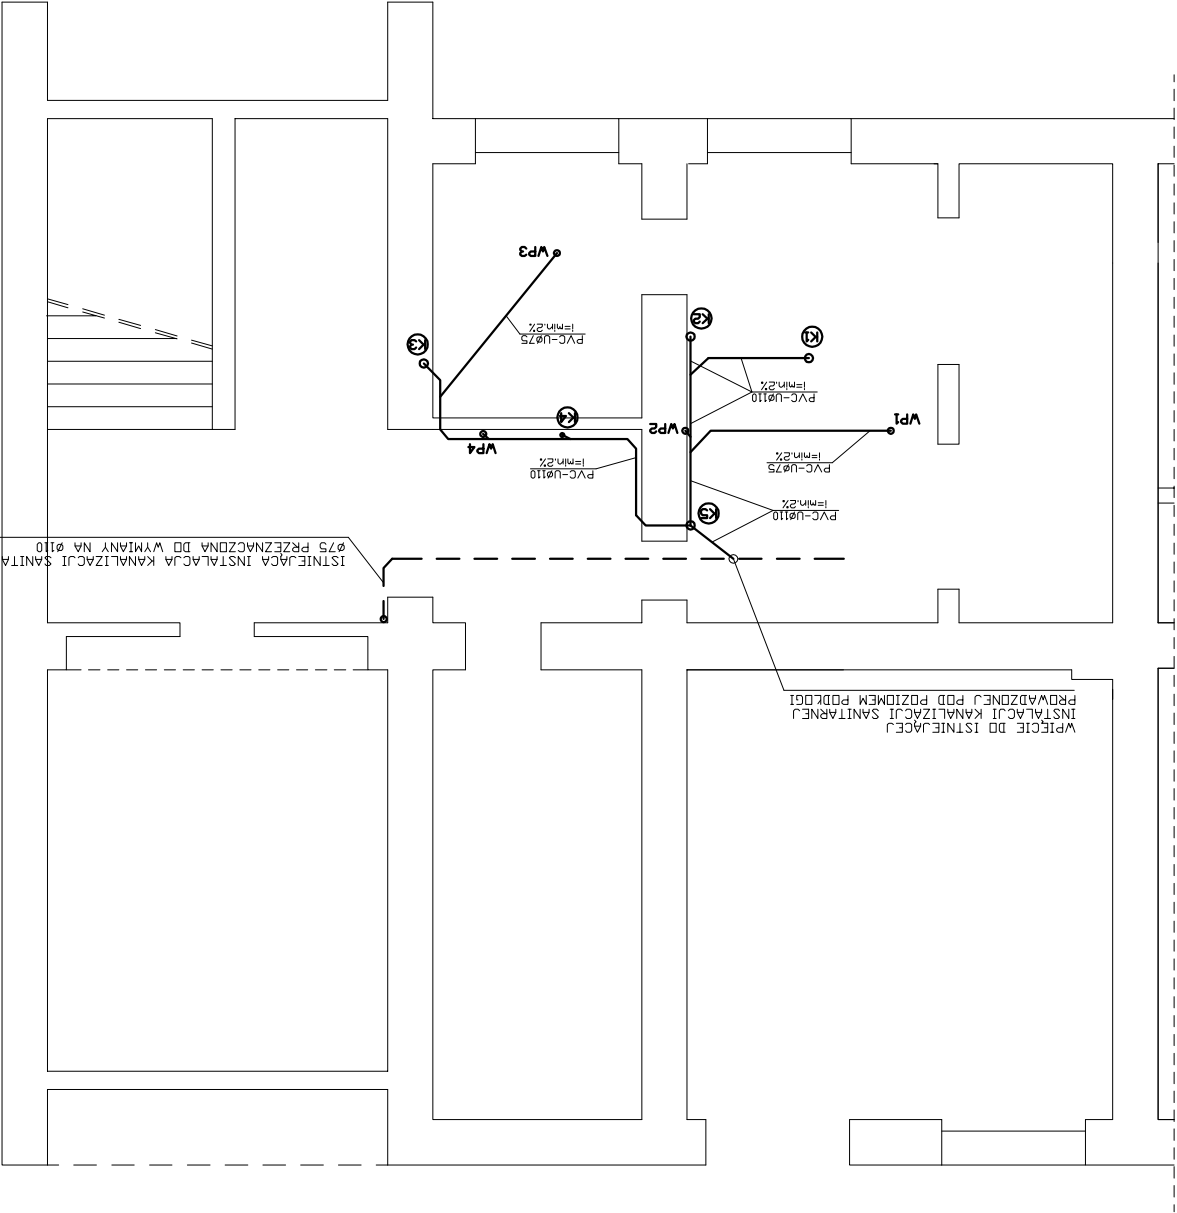

|                             |  |   |  |
|-----------------------------|--|---|--|
| KONSTRUKCJA                 |  | 58-160 Świebodzice; ul. M.C. Skłodowskiej 18b/2   |  |
| temat:                      |  | Remont i przebudowa wraz ze zmianą sposobu użytkowania pomieszczeń zlokalizowanych na parterze w budynku szkoły przy ul. Kopernika nr 7 w Boguszowie-Gorcach w ramach zadania inwestycyjnego :<br>Adaptacja pomieszczeń kuchni na sale lekcyjne |  |
| inwestor:                   |  | Gmina Boguszów-Gorce<br>Plac Odrodzenia 1; 58-372 Boguszów-Gorce   |  |
| branża instalacje sanitarne |  |   |  |
| projektant:                 |  | mgr inż. Ewa Agata Nowak<br>135/02/DUW   |  |
| asystent:                   |  |   |  |
| sprawdzający:               |  |   |  |
| tytuł rysunku:              |  | RZUT KONDYGNACJI PIWNICY – instalacja kanalizacji sanitarnej   |  |
| data:                       |  | stadium: PW.<br>skala: 1:100<br>nr rys.: 6   |  |