


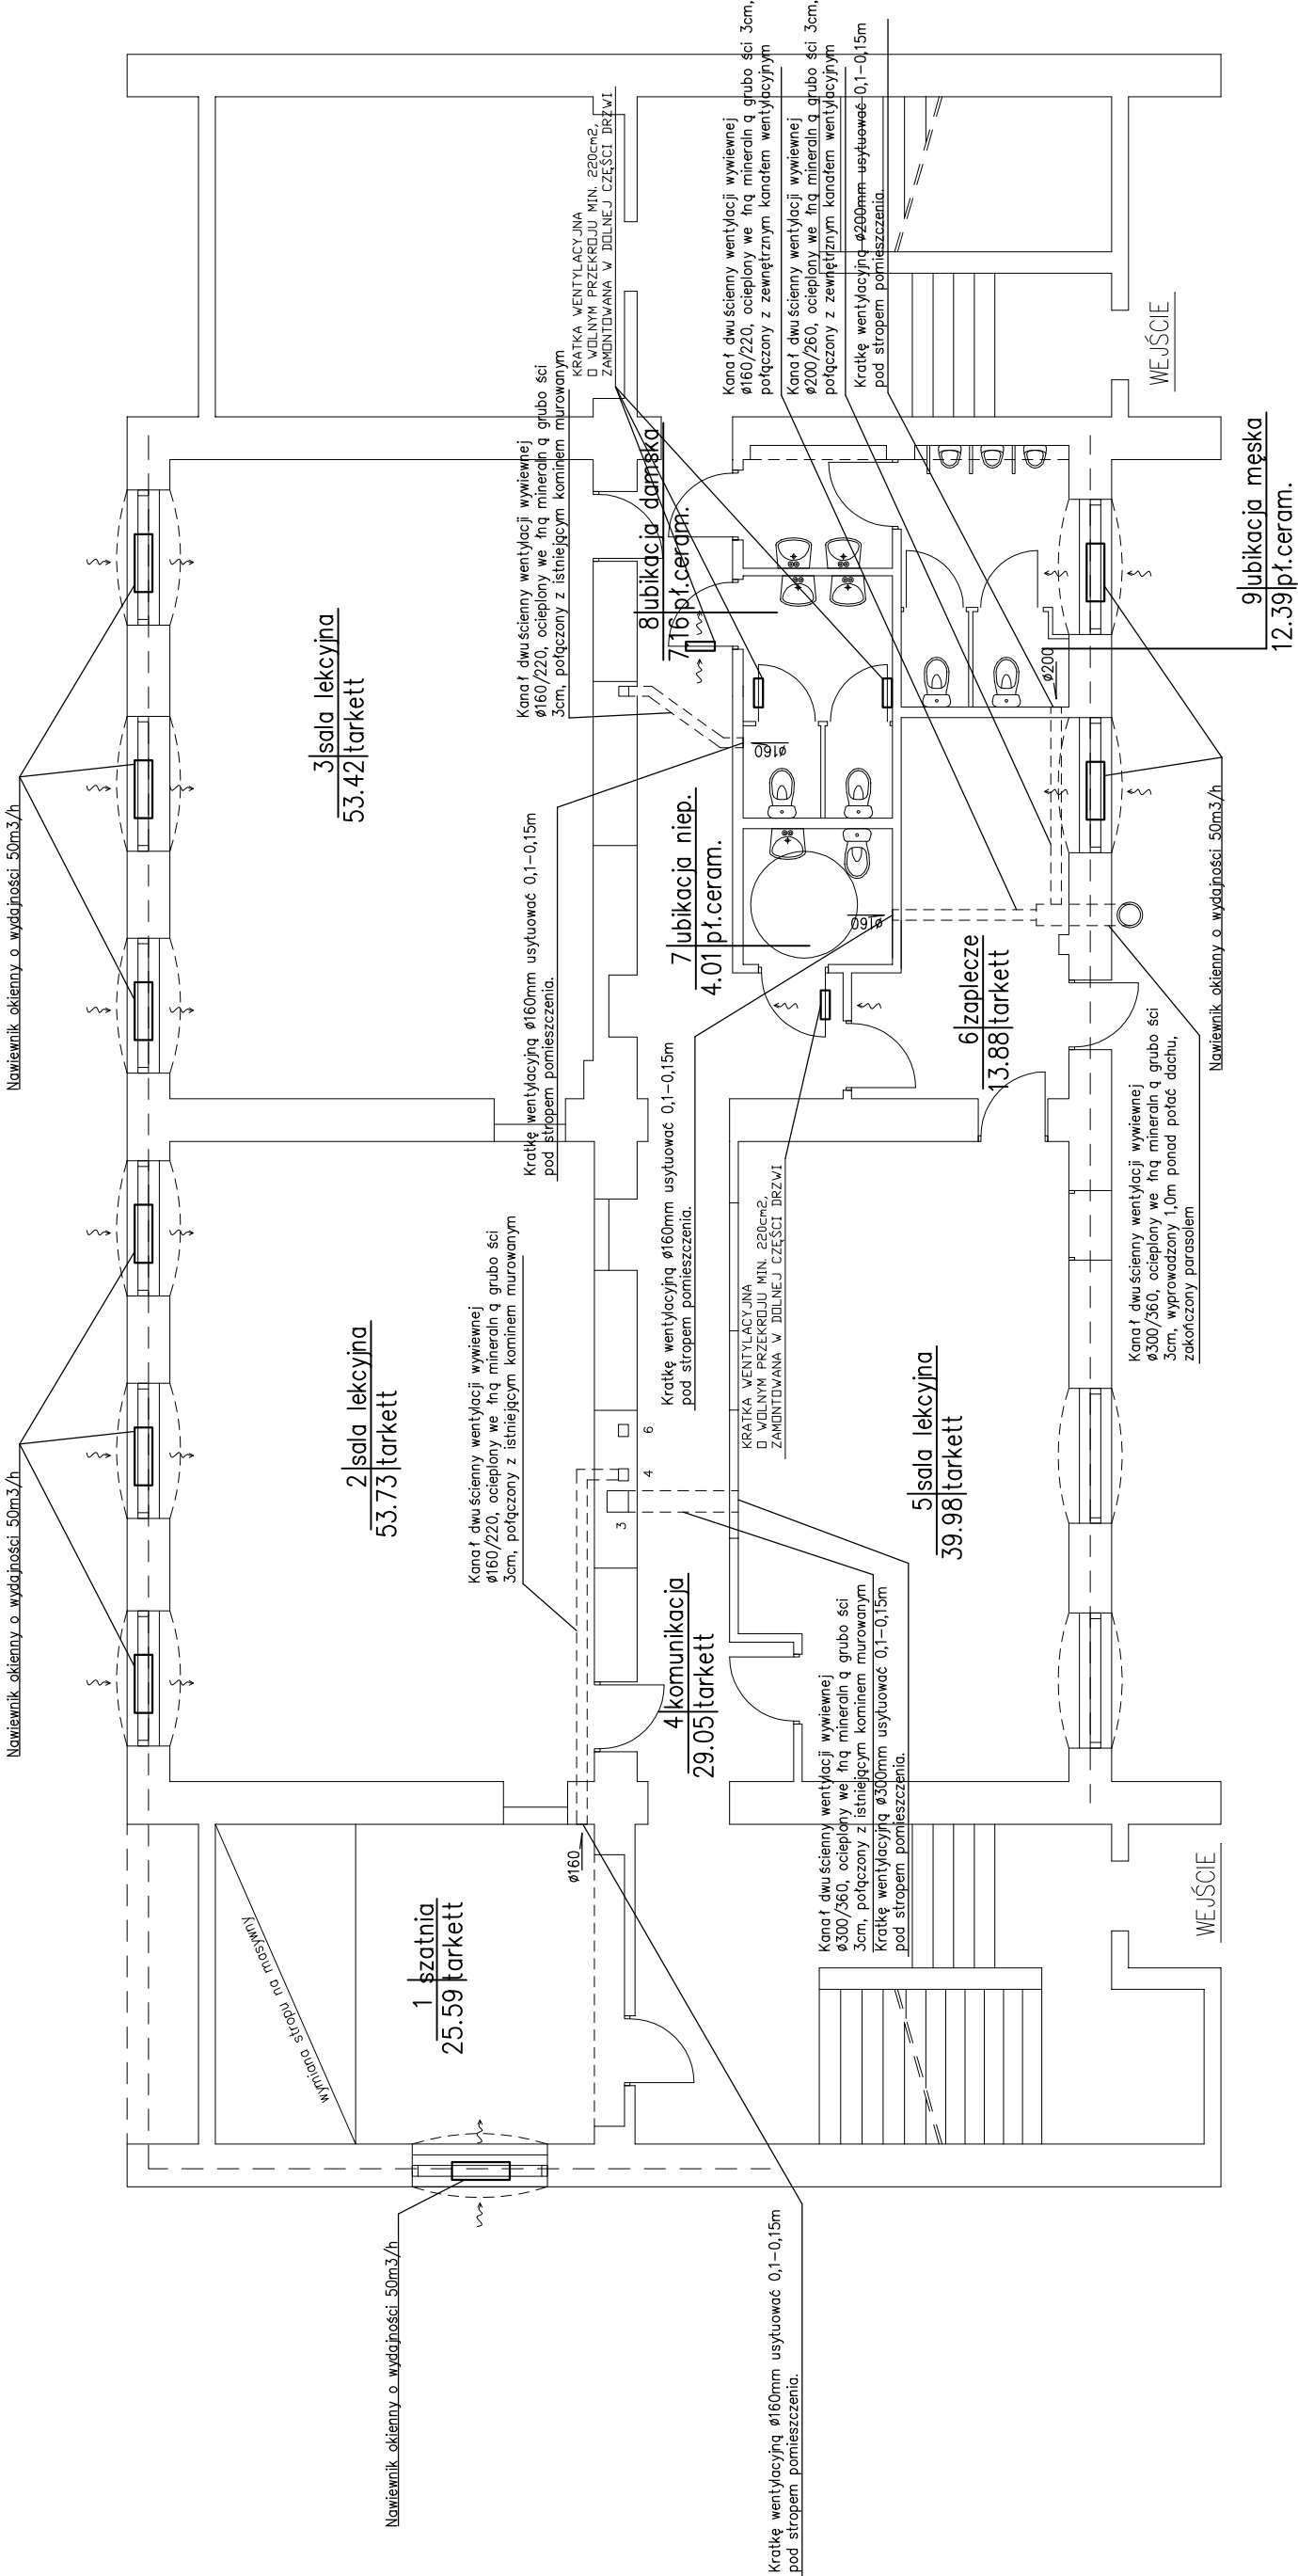

KONSTRUKCJA	
58-160 Świebodzice; ul. M.C. Skłodowskiej 18b/2	
temat:	Remont i przebudowa wraz ze zmianą sposobu użytkowania pomieszczeń zlokalizowanych na parterze w budynku szkoły przy ul. Kopernika nr 7 w Boguszu-Gorcach w ramach zadania inwestycyjnego : Adaptacja pomieszczeń kuchni na sale lekcyjne
inwestor:	Gmina Boguszków-Gorce Plac Odrodzenia 1; 58-372 Boguszków-Gorce
projektant:	mgr inż. Ewa Agata Nowak
asystent:	
sprawdzający:	
tytuł rysunku:	RZUT KONDYGNACJI PARTERU – instalacja wentylacyjna
data:	04.2013
stadium:	PW.
skala:	1:100
nr rys.:	7