


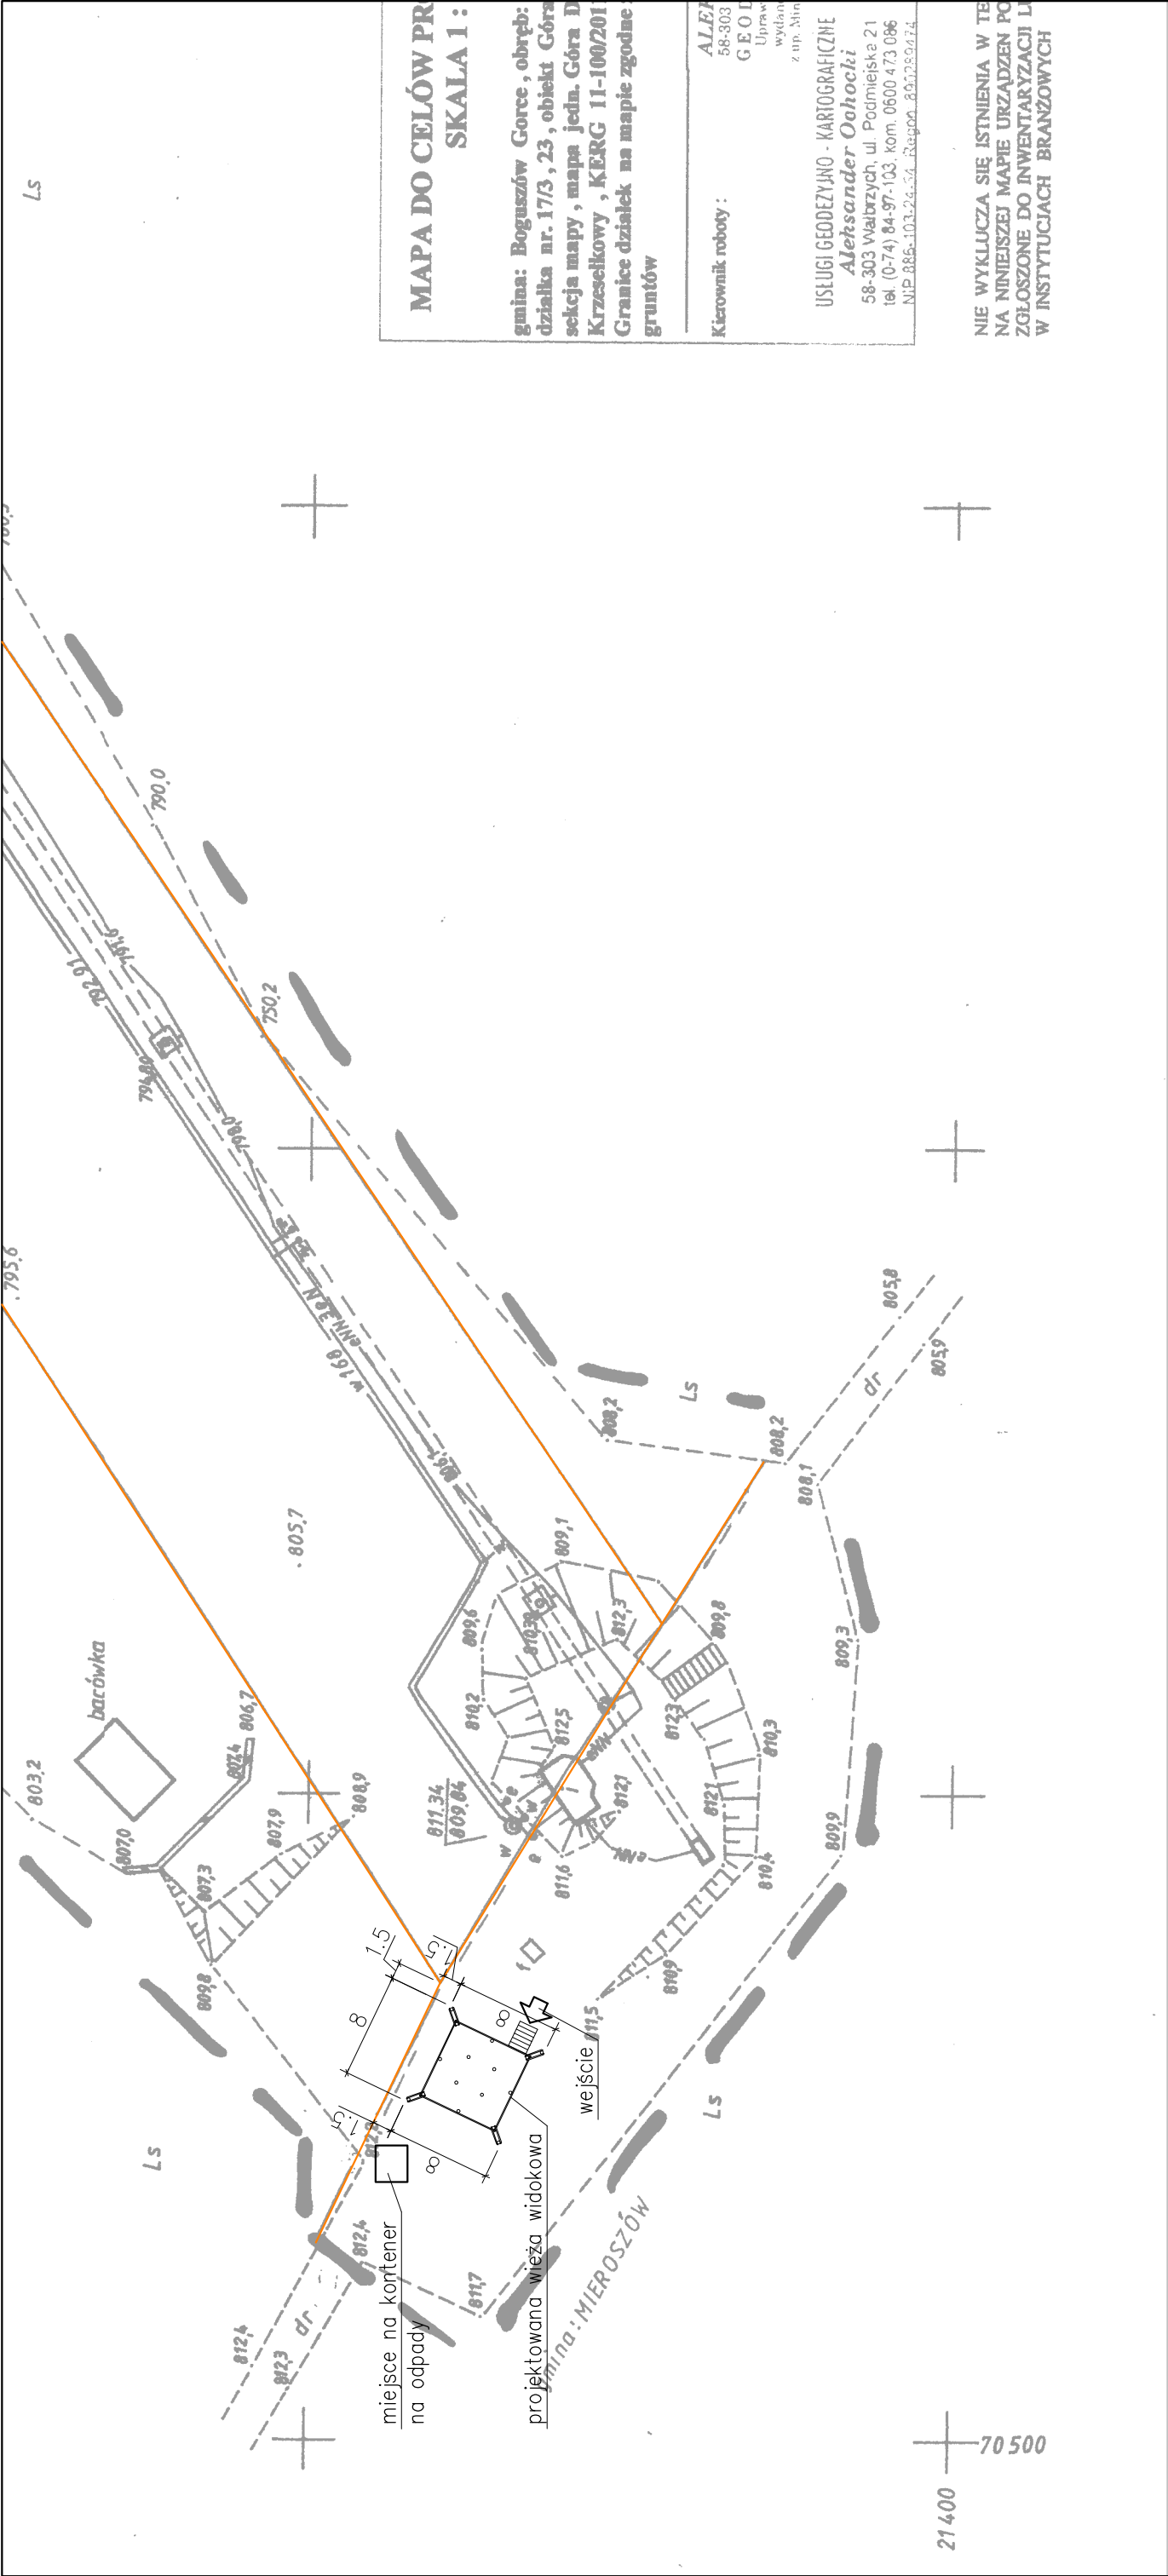

		Przedsiębiorstwo "INWESTBUD" Sp. z o.o., 58-306 Wałbrzych, ul. Jaworowa 15a	
Projektant:	mgr inż. Jacek Stasiak	264/DOŚ/10	Data: 07.2013
Asystenci:			
Sprawdzający:	mgr inż. Ryszard Chudy	181/70	Stadium: PW
Temat:	Budowa wieży widokowej na szczycie góry Dzikowiec w Boguszowie-Gorcach		
Inwestor:	Gmina Miasto Boguszów-Gorce; Plac Odrodzenia 1; 58-370 Boguszów-Gorce PGL LP Nadleśnictwo Wałbrzych z siedzibą w Boguszowie-Gorcach ul.Miła 2 58-372 Boguszów-Gorce		
Tytuł rys.:	PROJEKT ZAGOSPODAROWANIA TERENU		
			Nr rys.: 1