




INWESTBUD Przedsiębiorstwo "INWESTBUD" Sp. z o.o., 58-306 Wałbrzych, ul. Jaworowa 15a		Projektant: mgr inż. Jacek Stasiak		Asystenci:		Sprawdzający: mgr inż. Ryszard Chudy		Temat: Budowa wieży widokowej na szczycie góry Dzikowiec w Boguszowie-Góracach		Investor: Gmina Miasto Boguszów-Gorce; Plac Oddziału: 1: 58-370 Boguszów-Gorce		Tytuł rys.: RZUTY POSZCZEGÓLNYCH POZIOMÓW	
		264/D05/10						181/70		Skala: 1:100		Nr rys.: 2	
Data: 09.2012						Stadium: PB							

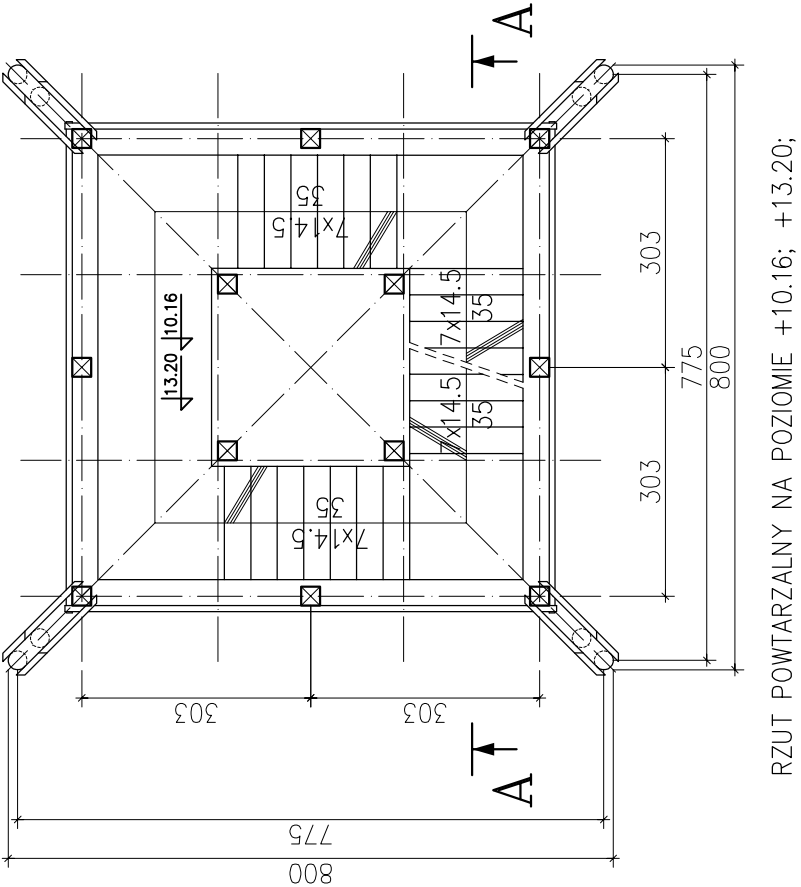


RZUT POWTARZALNY NA POZIOMIE +10.16; +13.20;

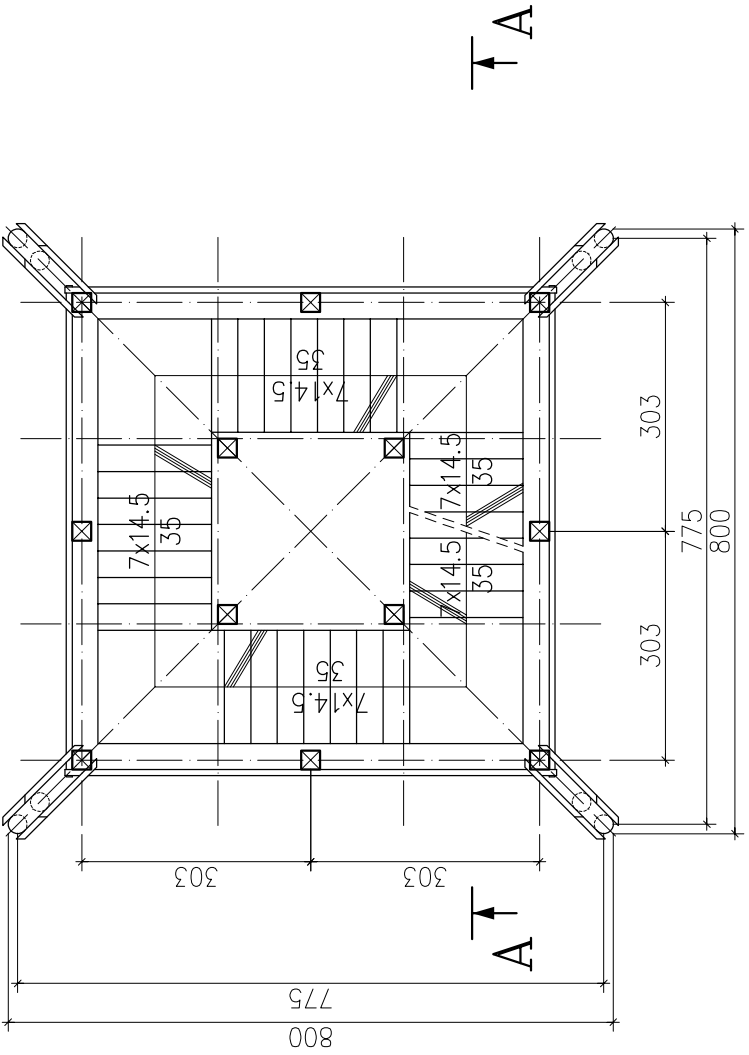

RZUT POWTARZALNY

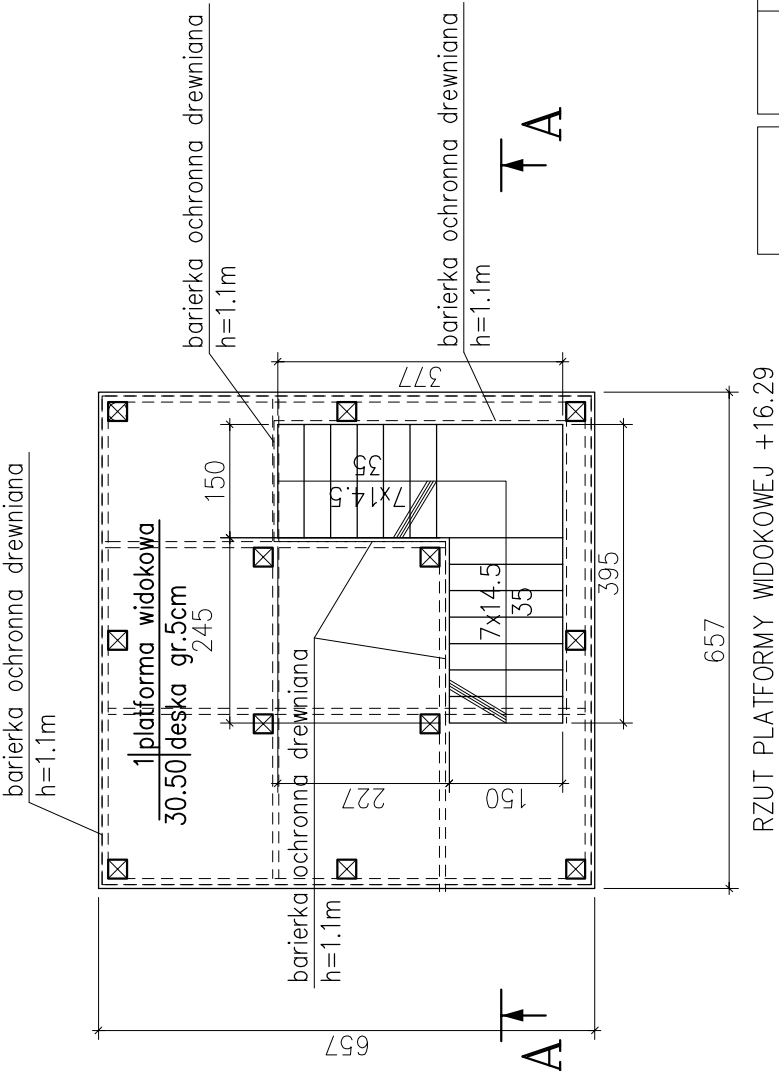

RZUT PLATFORMY WIDKOWEJ +16.29

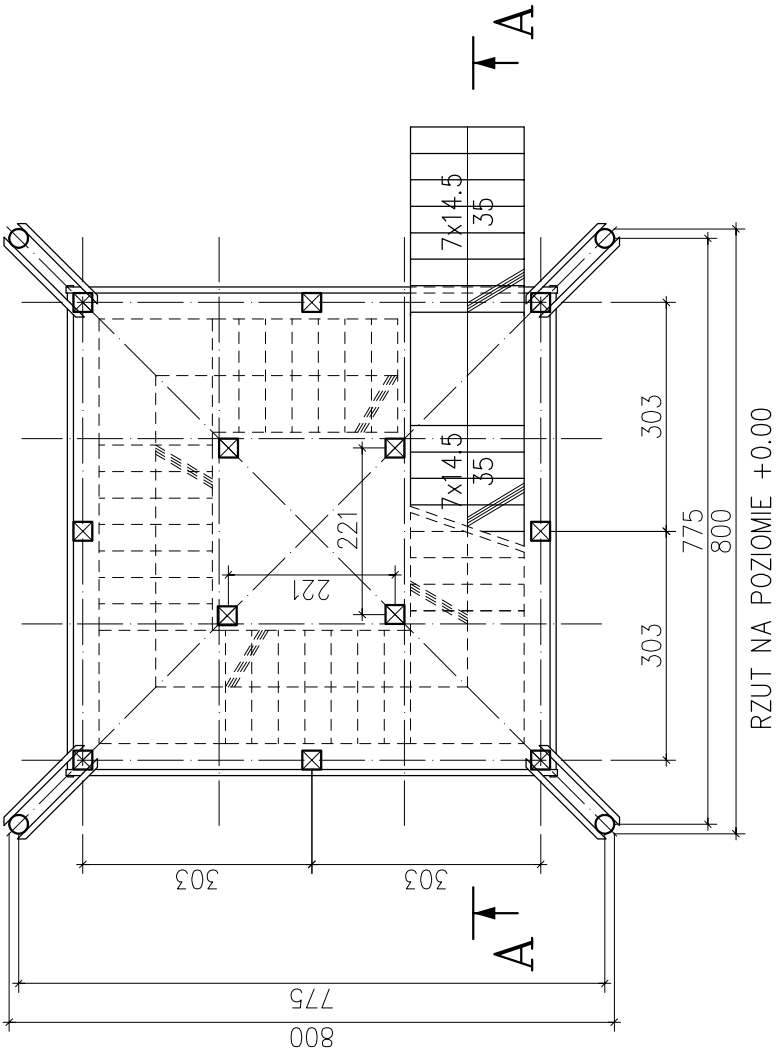

RZUT NA POZIOMIE +0.00