



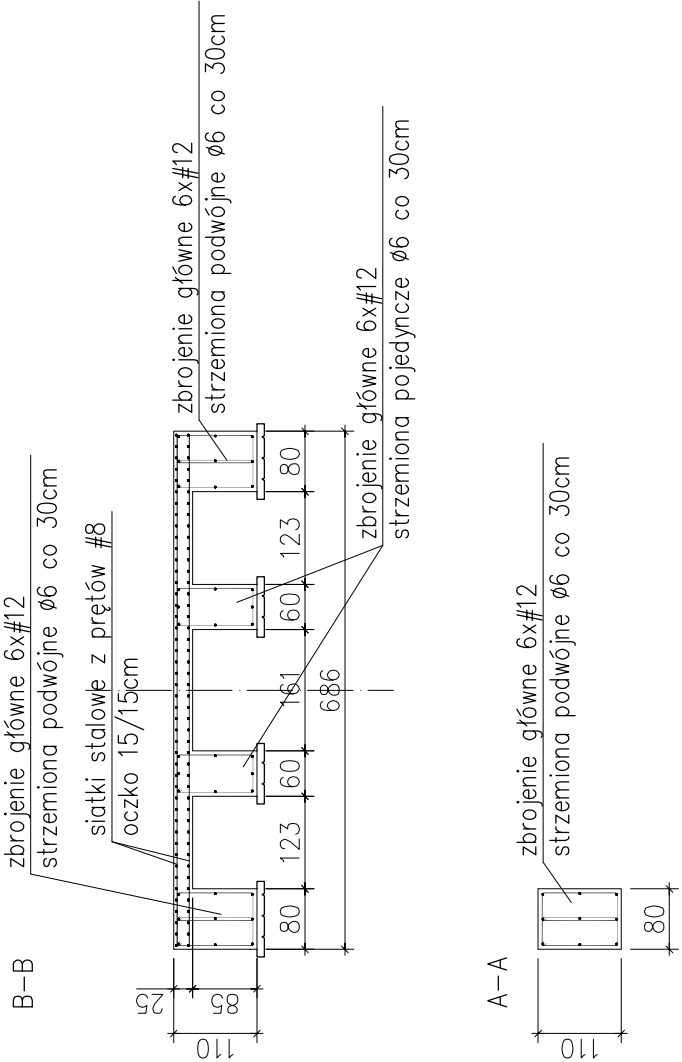

beton: B30
stal: A–III 34GS; A–I St3S
otulina: 50mm, 25mm

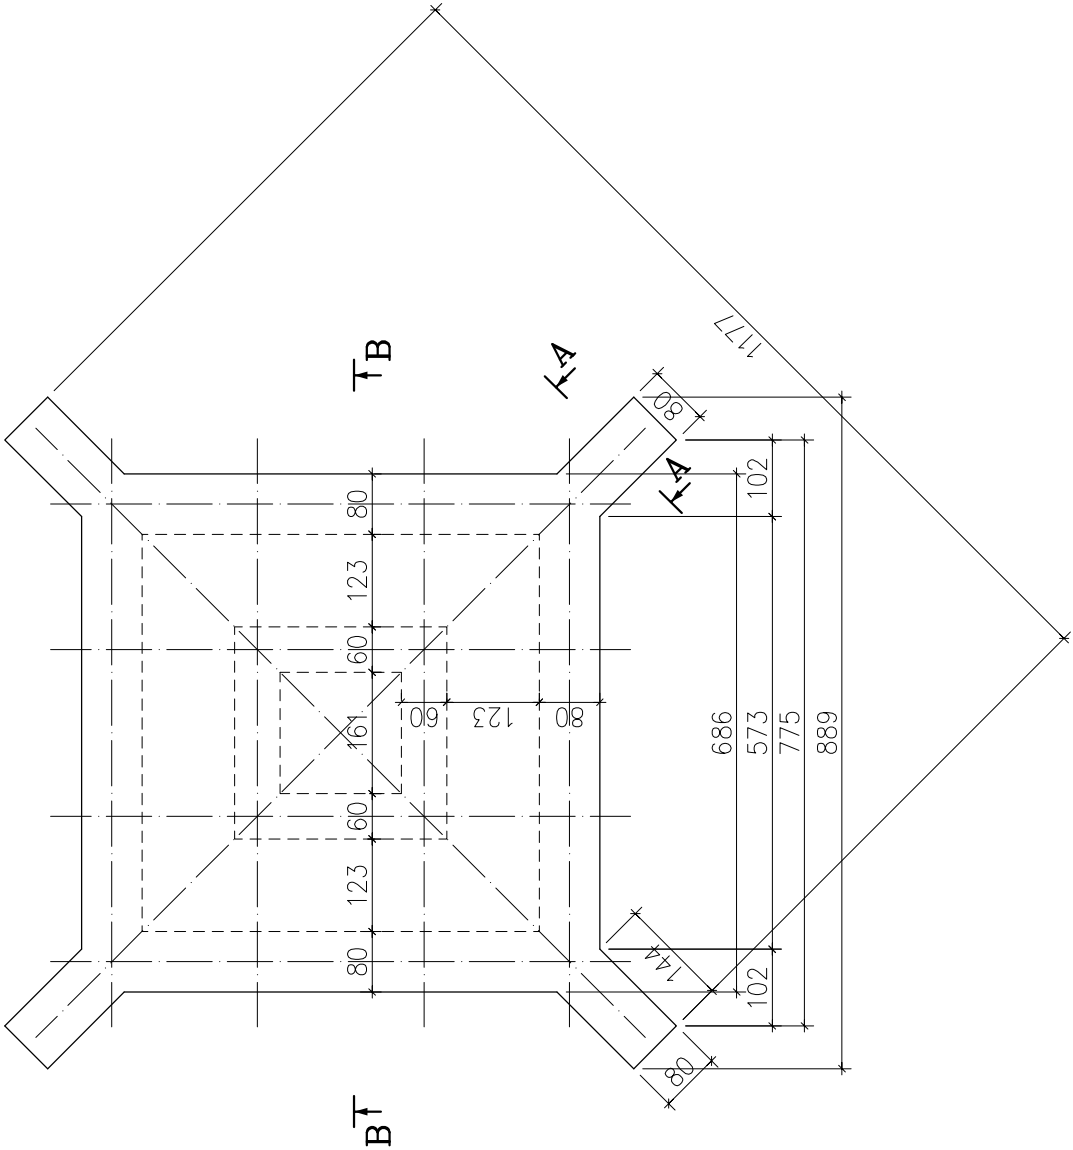

Przedsiębiorstwo "INWESTBUD" Sp. z o.o.,
58-306 Wałbrzych, ul. Jaworowa 15a

Projektant:	mgr inż. Jacek Stasiak	264/Doś/10		Data: 07.2013
Asystenci:				
Sprawdzający:	mgr inż. Ryszard Chudy	181/70		Stadium: PW
Temat:	Budowa wieży widokowej na szczycie góry Dzikowiec w Boguszowie-Gorcach			Skala: 1:100
Inwestor:	Gmina Miasto Boguszów-Gorce; Plac Odrodzenia 1; 58–370 Boguszów-Gorce PGL LP Nadleśnictwo Wałbrzych z siedzibą w Boguszowie-Gorcach ul.Miła 2 58–372 Boguszów-Gorce			Nr rys.: 4
Tytuł rys.:	FUNDAMENT			