



widok ściany w osi I

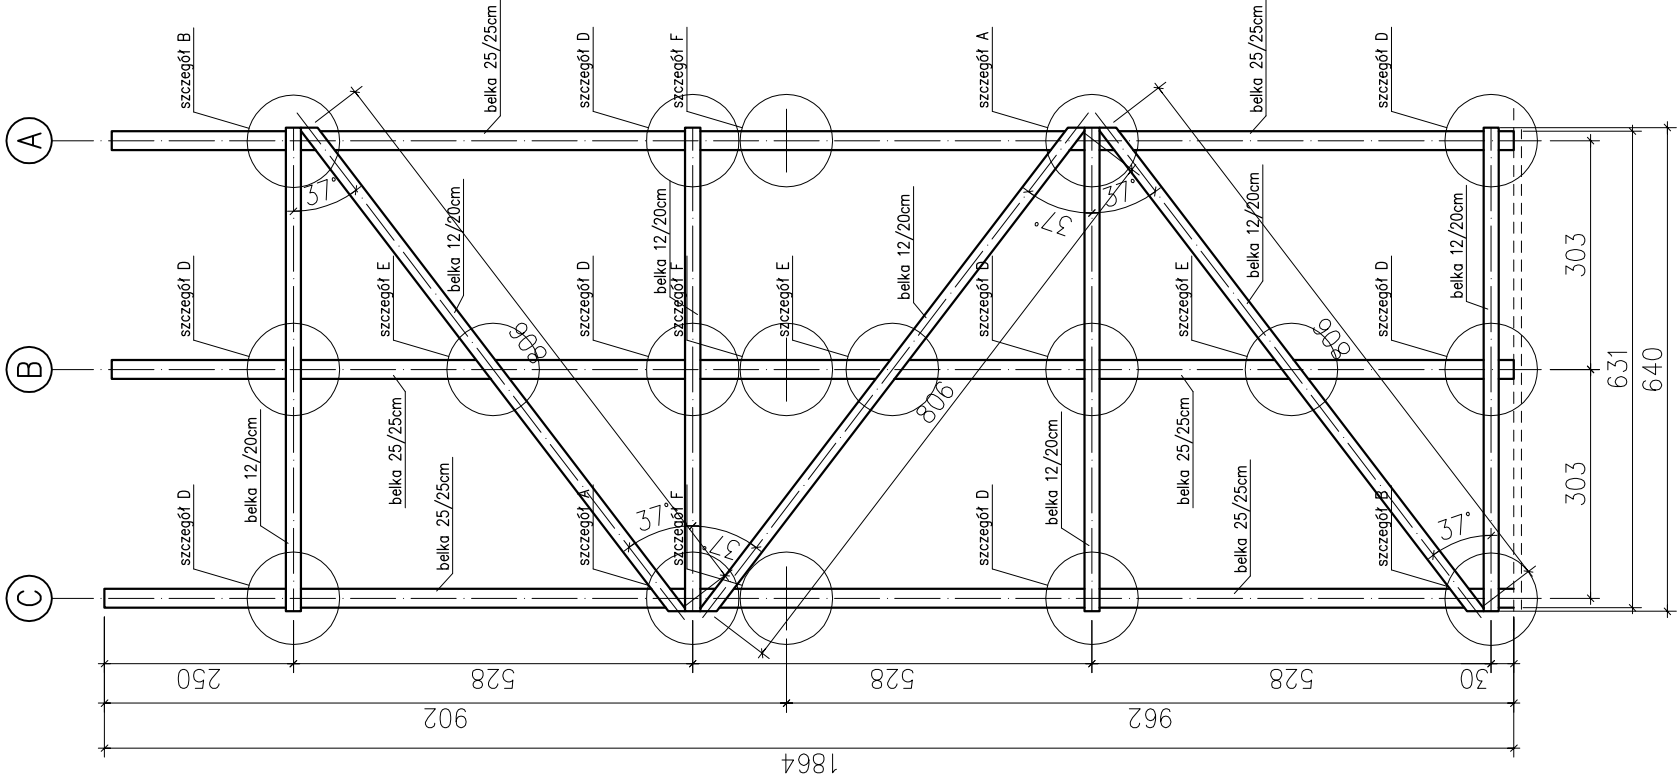

widok ściany w osi III

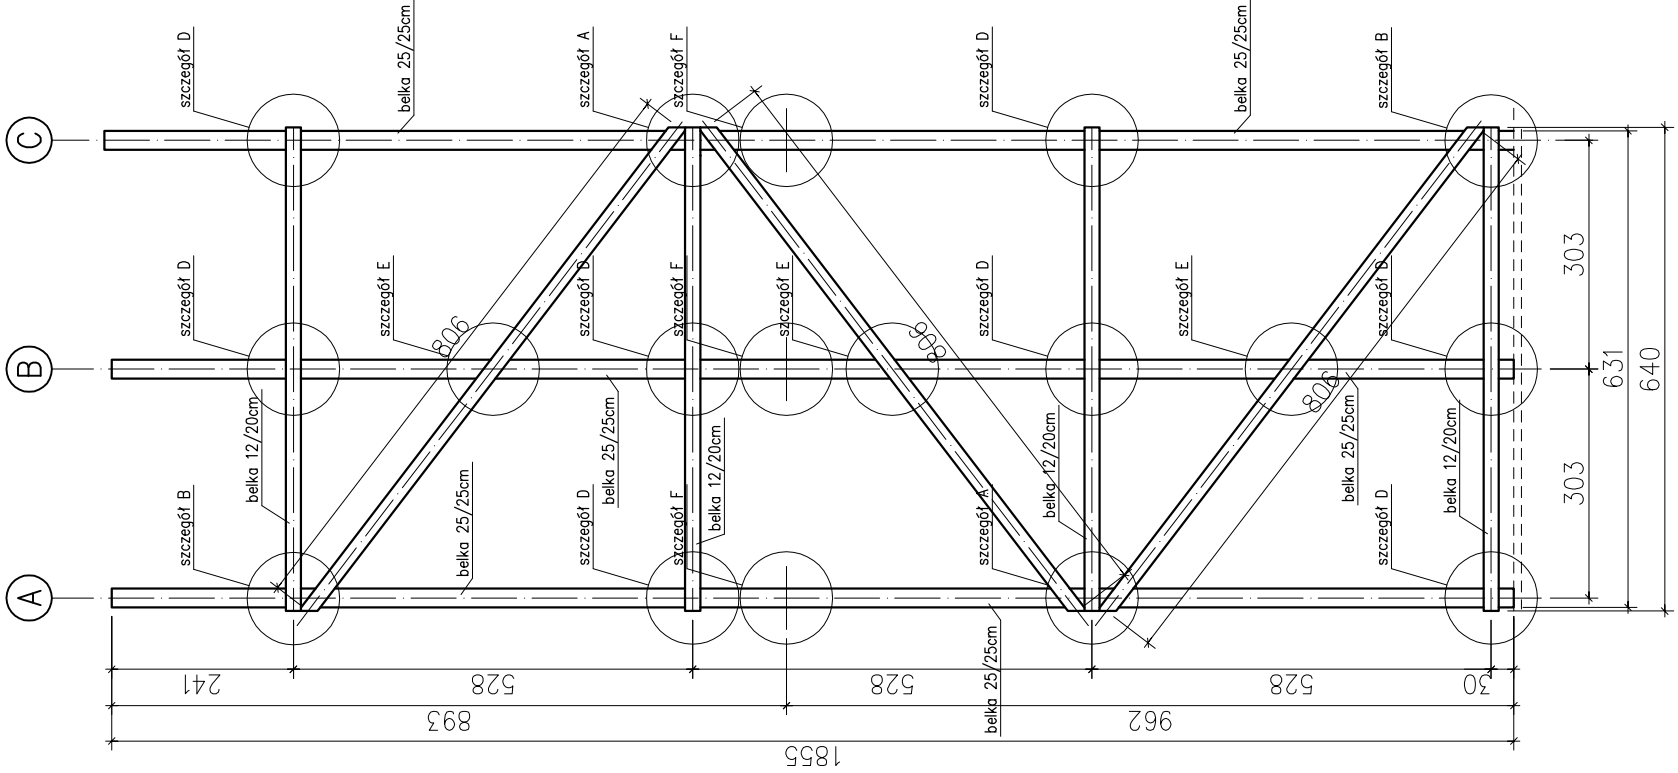

UWAGA: długości elementów zwymiarowano w ośiach



Przedsiębiorstwo "INWESTBUD" Sp. z o.o.,
58-306 Wałbrzych, ul. Jaworowa 15a

Projektant:	mgr inż. Jacek Stasiak	264/Doś/10	Data:	07.2013
Asystenci:				
Sprawdzający:	mgr inż. Ryszard Chudy	181/70	Stadium:	PW
Temat:	Budowa wieży widokowej na szczycie góry Dzikowiec w Boguszowie-Górcach			
Inwestor:	Gmina Miasto Boguszów-Gorce; Plac Odrodzenia 1; 58-370 Boguszów-Gorce PGL LP Nadleśnictwo Wałbrzych z siedzibą w Boguszowie-Górcach ul.Miła 2 58-372 Boguszów-Gorce			
Tytuł rys.:	KONSTRUKCJA W OSI I i III			
			Skala:	1:100
			Nr rys.:	7