

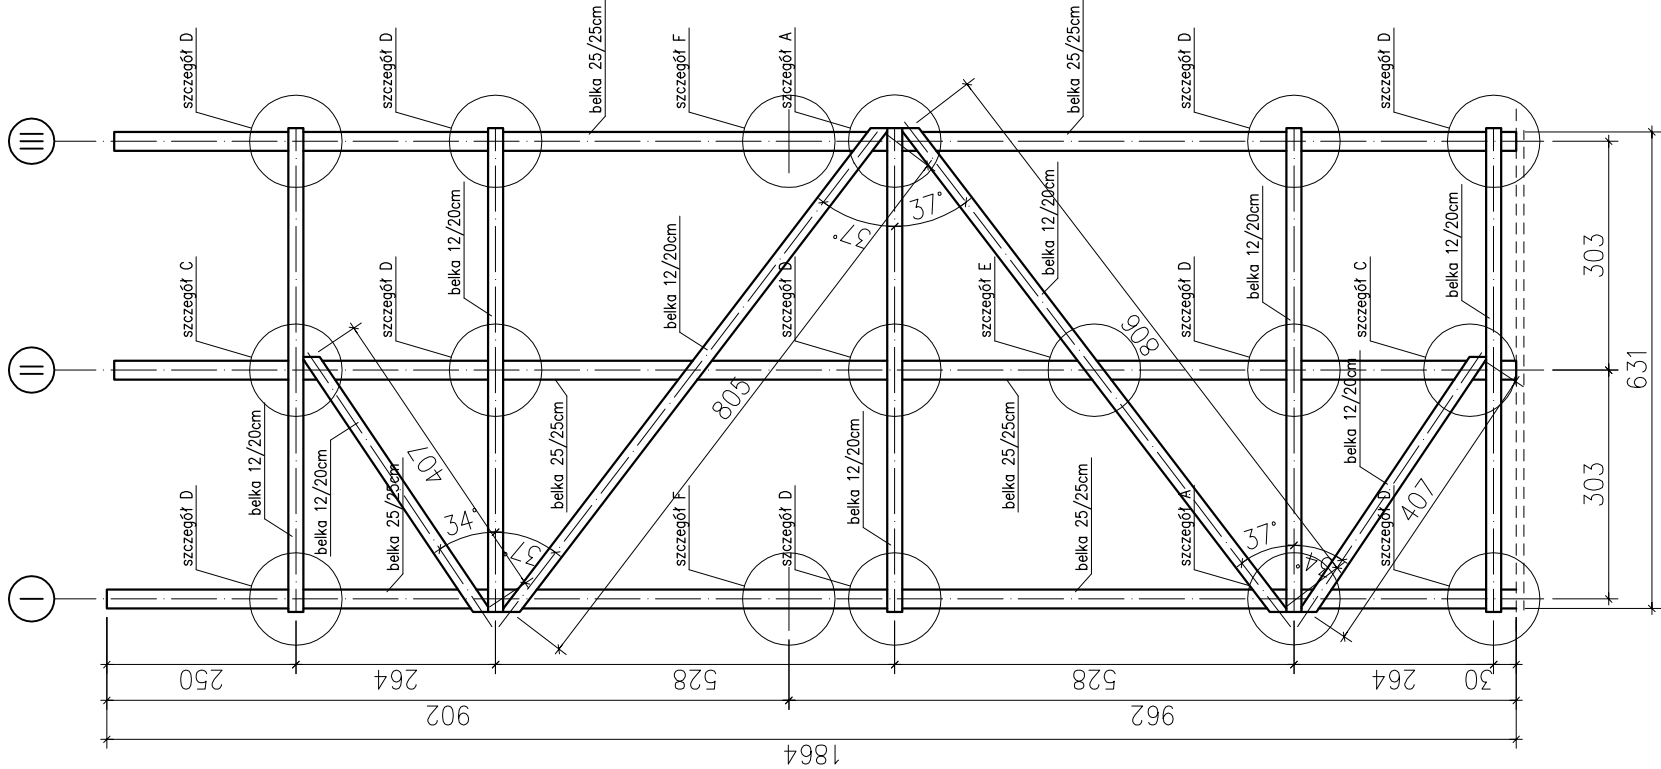


widok ściany w osi A

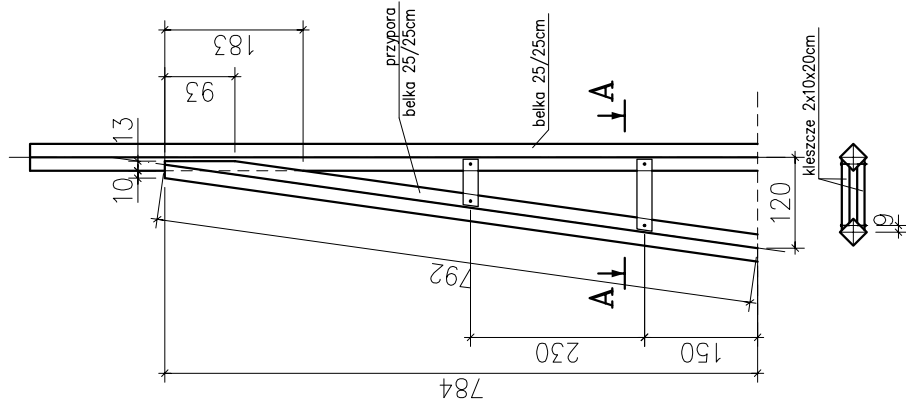

widok ściany w osi C

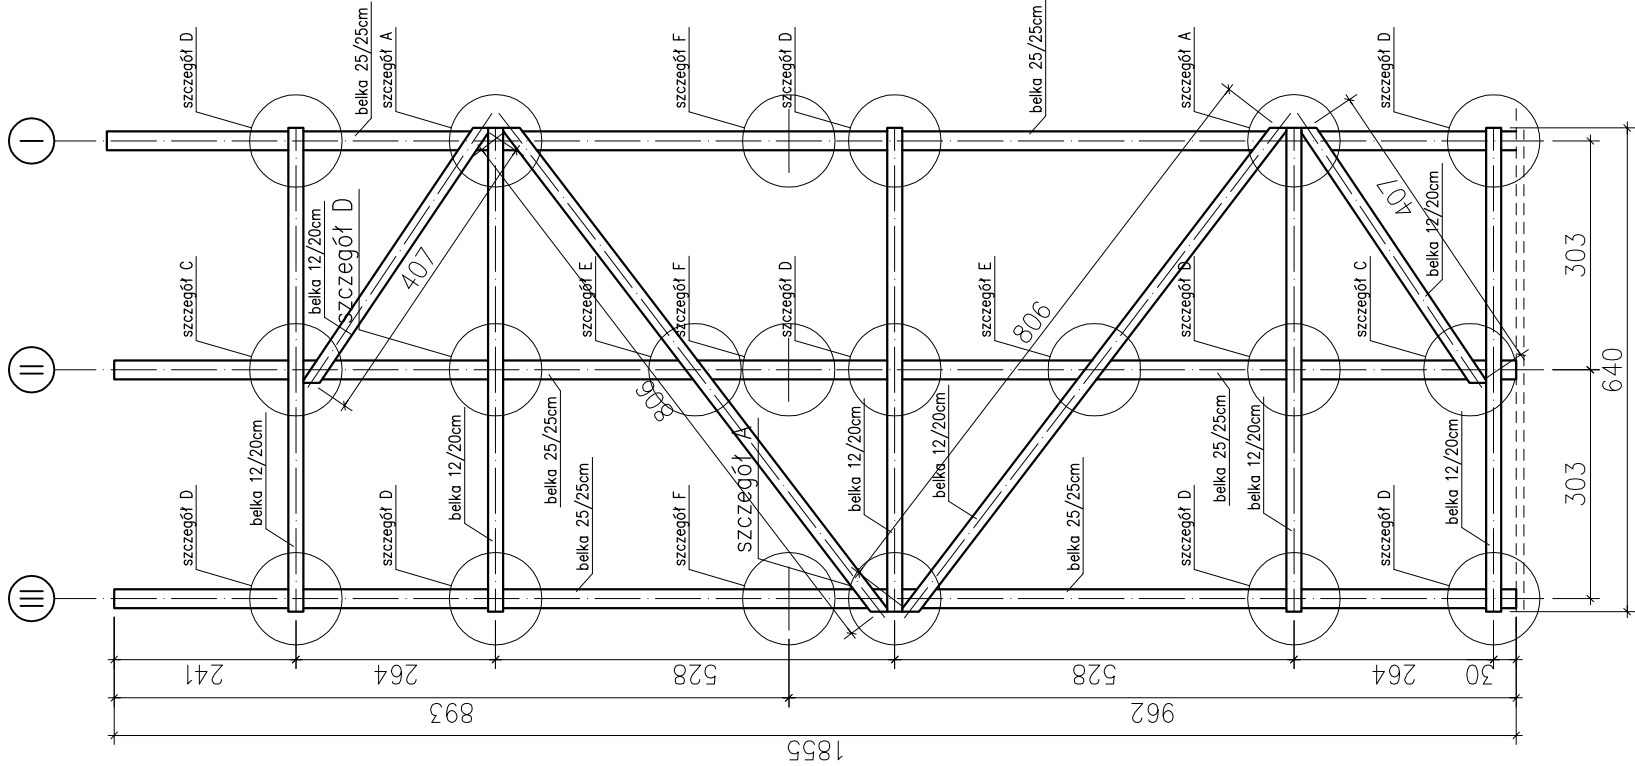

UWAGA: długości elementów zymiarowano w ośiach



Przedsiębiorstwo "INWESTBUD" Sp. z o.o.,
58-306 Wałbrzych, ul. Jaworowa 15a

Projektant:	mgr inż. Jacek Stasiak	264/DOŚ/10	Data:	07.2013
Asystenci:			Stadium:	PW
Sprawdzający:	mgr inż. Ryszard Chudy	181/70	Skala:	1:100
Temat:	Budowa wieży widokowej na szczycie góry Dzikowiec w Boguszowie-Górcach			
Inwestor:	Gmina Miasto Boguszów-Gorce; Plac Odrodzenia 1; 58-370 Boguszów-Gorce PGL LP Nadleśnictwo Wałbrzych z siedzibą w Boguszowie-Górcach ul.Miła 2 58-372 Boguszów-Gorce			
Tytuł rys.:	KONSTRUKCJA W OSI A I C ORAZ PRZYPORY			
Nr rys.:	8			