



PRZEKRÓJ NA ODCINKU
 hm 0+00.00 – 3+40.00
 hm 4+40.00 – 6+47.00

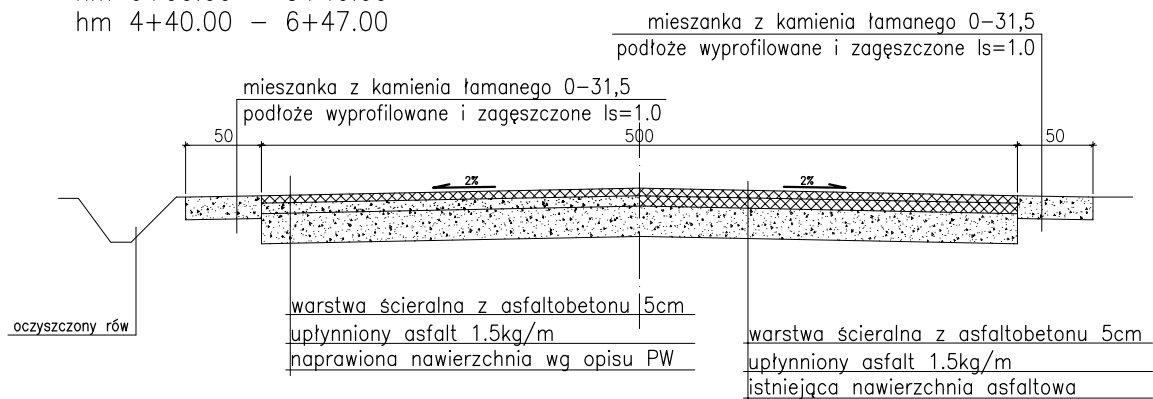

PRZEKRÓJ NA ODCINKU
 hm 3+40.00 – 4+40.00

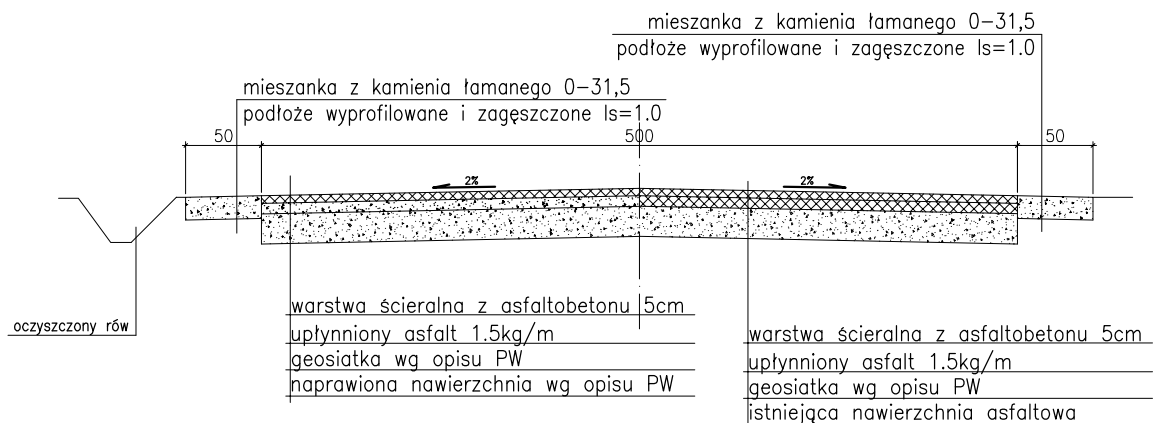

**Przedsiębiorstwo "INWESTBUD" Sp. z o.o.,
 58-306 Wałbrzych, ul. Jaworowa 15a**

Projektant br. drogowa:	mgr inż. Ryszard Chudy	33/72		Data: 08.2013
Sprawdzający br. drogowa:				
Zadanie:	Modernizacja drogi gminnej ul. Bema prowadzącej do terenów rekreacyjnych zlokalizowanych na terenach przemysłowych i ul. Zielonej stanowiącej element drobnej infrastruktury przestrzeni publicznej na terenach przemysłowych			Stadium: PB
Inwestor:	Gmina Boguszów-Gorce Pl. Odrodzenia 1, 58-370 Boguszów-Gorce			Skala: 1:50
Tytuł rys.:	PZREKRÓJ			Nr rys.: 2

Zastrzegam wszelkie prawa wynikające z Ustawy o prawie autorskim. Rysunek niniejszy nie może być w całości lub w części przerysowany, uzupełniony lub odstąpiony komukolwiek, bez pisemnej zgody firmy projektowej