


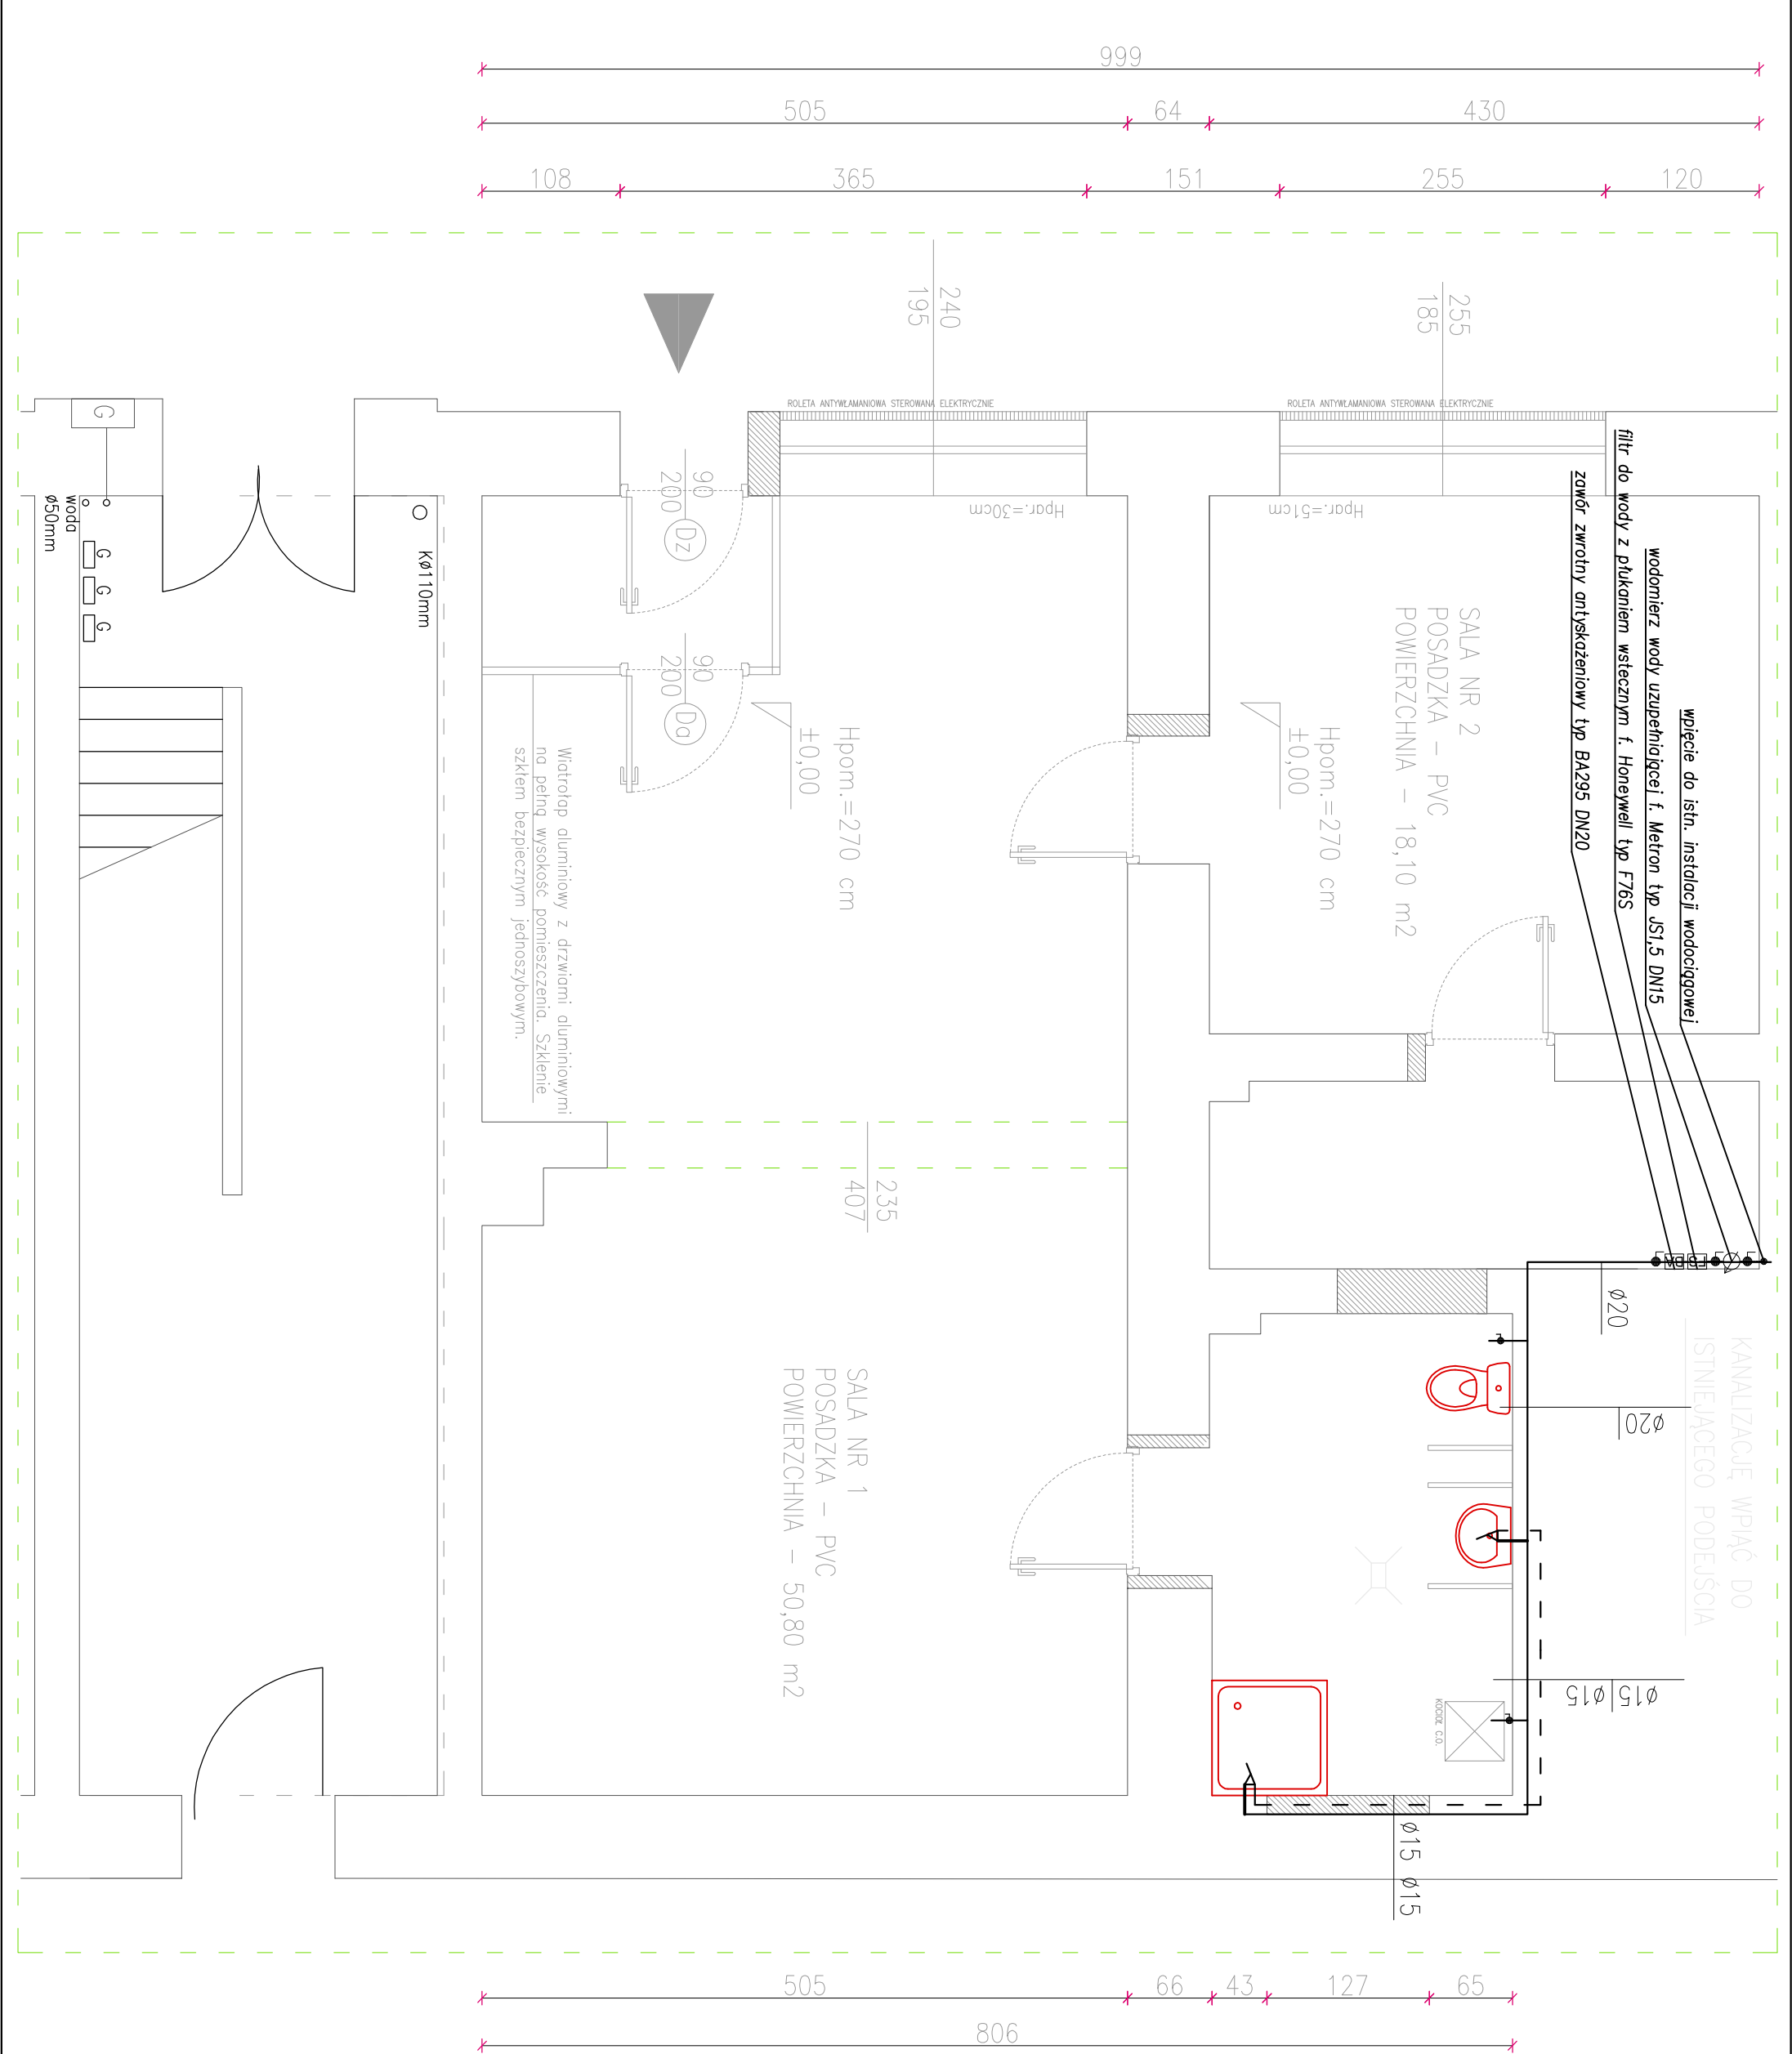

		Biuro Realizacji Inwestycji	
		inż. Sławomir Sobusiak	
		ul. Plac Zwycięstwa 6/1	
		58-330 Jedlina-Zdrój	
Projektant:	mgr inż. Ewa Agata Nowak	135/02/DUW	
Asystent:	mgr inż. Tomasz Nowak		
Asystent:	inż. Marcin Dunowski		
Temat:	REMONT I MODERNIZACJA POMIESZCZENIA ŚWIETLICY ŚRODOWISKOWEJ PRZY UL. SZKOLNEJ 2 W BOGUSZOWIE-GORCACH		
Inwestor:	Gmina Boguszów-Gorce Plac Odrodzenia 1 58-370 Boguszów-Gorce		
Tytuł rys.:	RZUT POMIESZCZEŃ – INSTALACJA WODNA		
		Data:	07.2012r.
		Stadium:	PB
		Skala:	1:50
		Nr rys.:	5/IS
Zastrzega się wszelkie prawa wynikające z Ustawy o prawie autorskim. Rysunek niniejszy nie może być w całości lub w części przerysowany, uzupełniony lub odstąpiony komukolwiek, bez pisemnej zgody firmy projektowej			